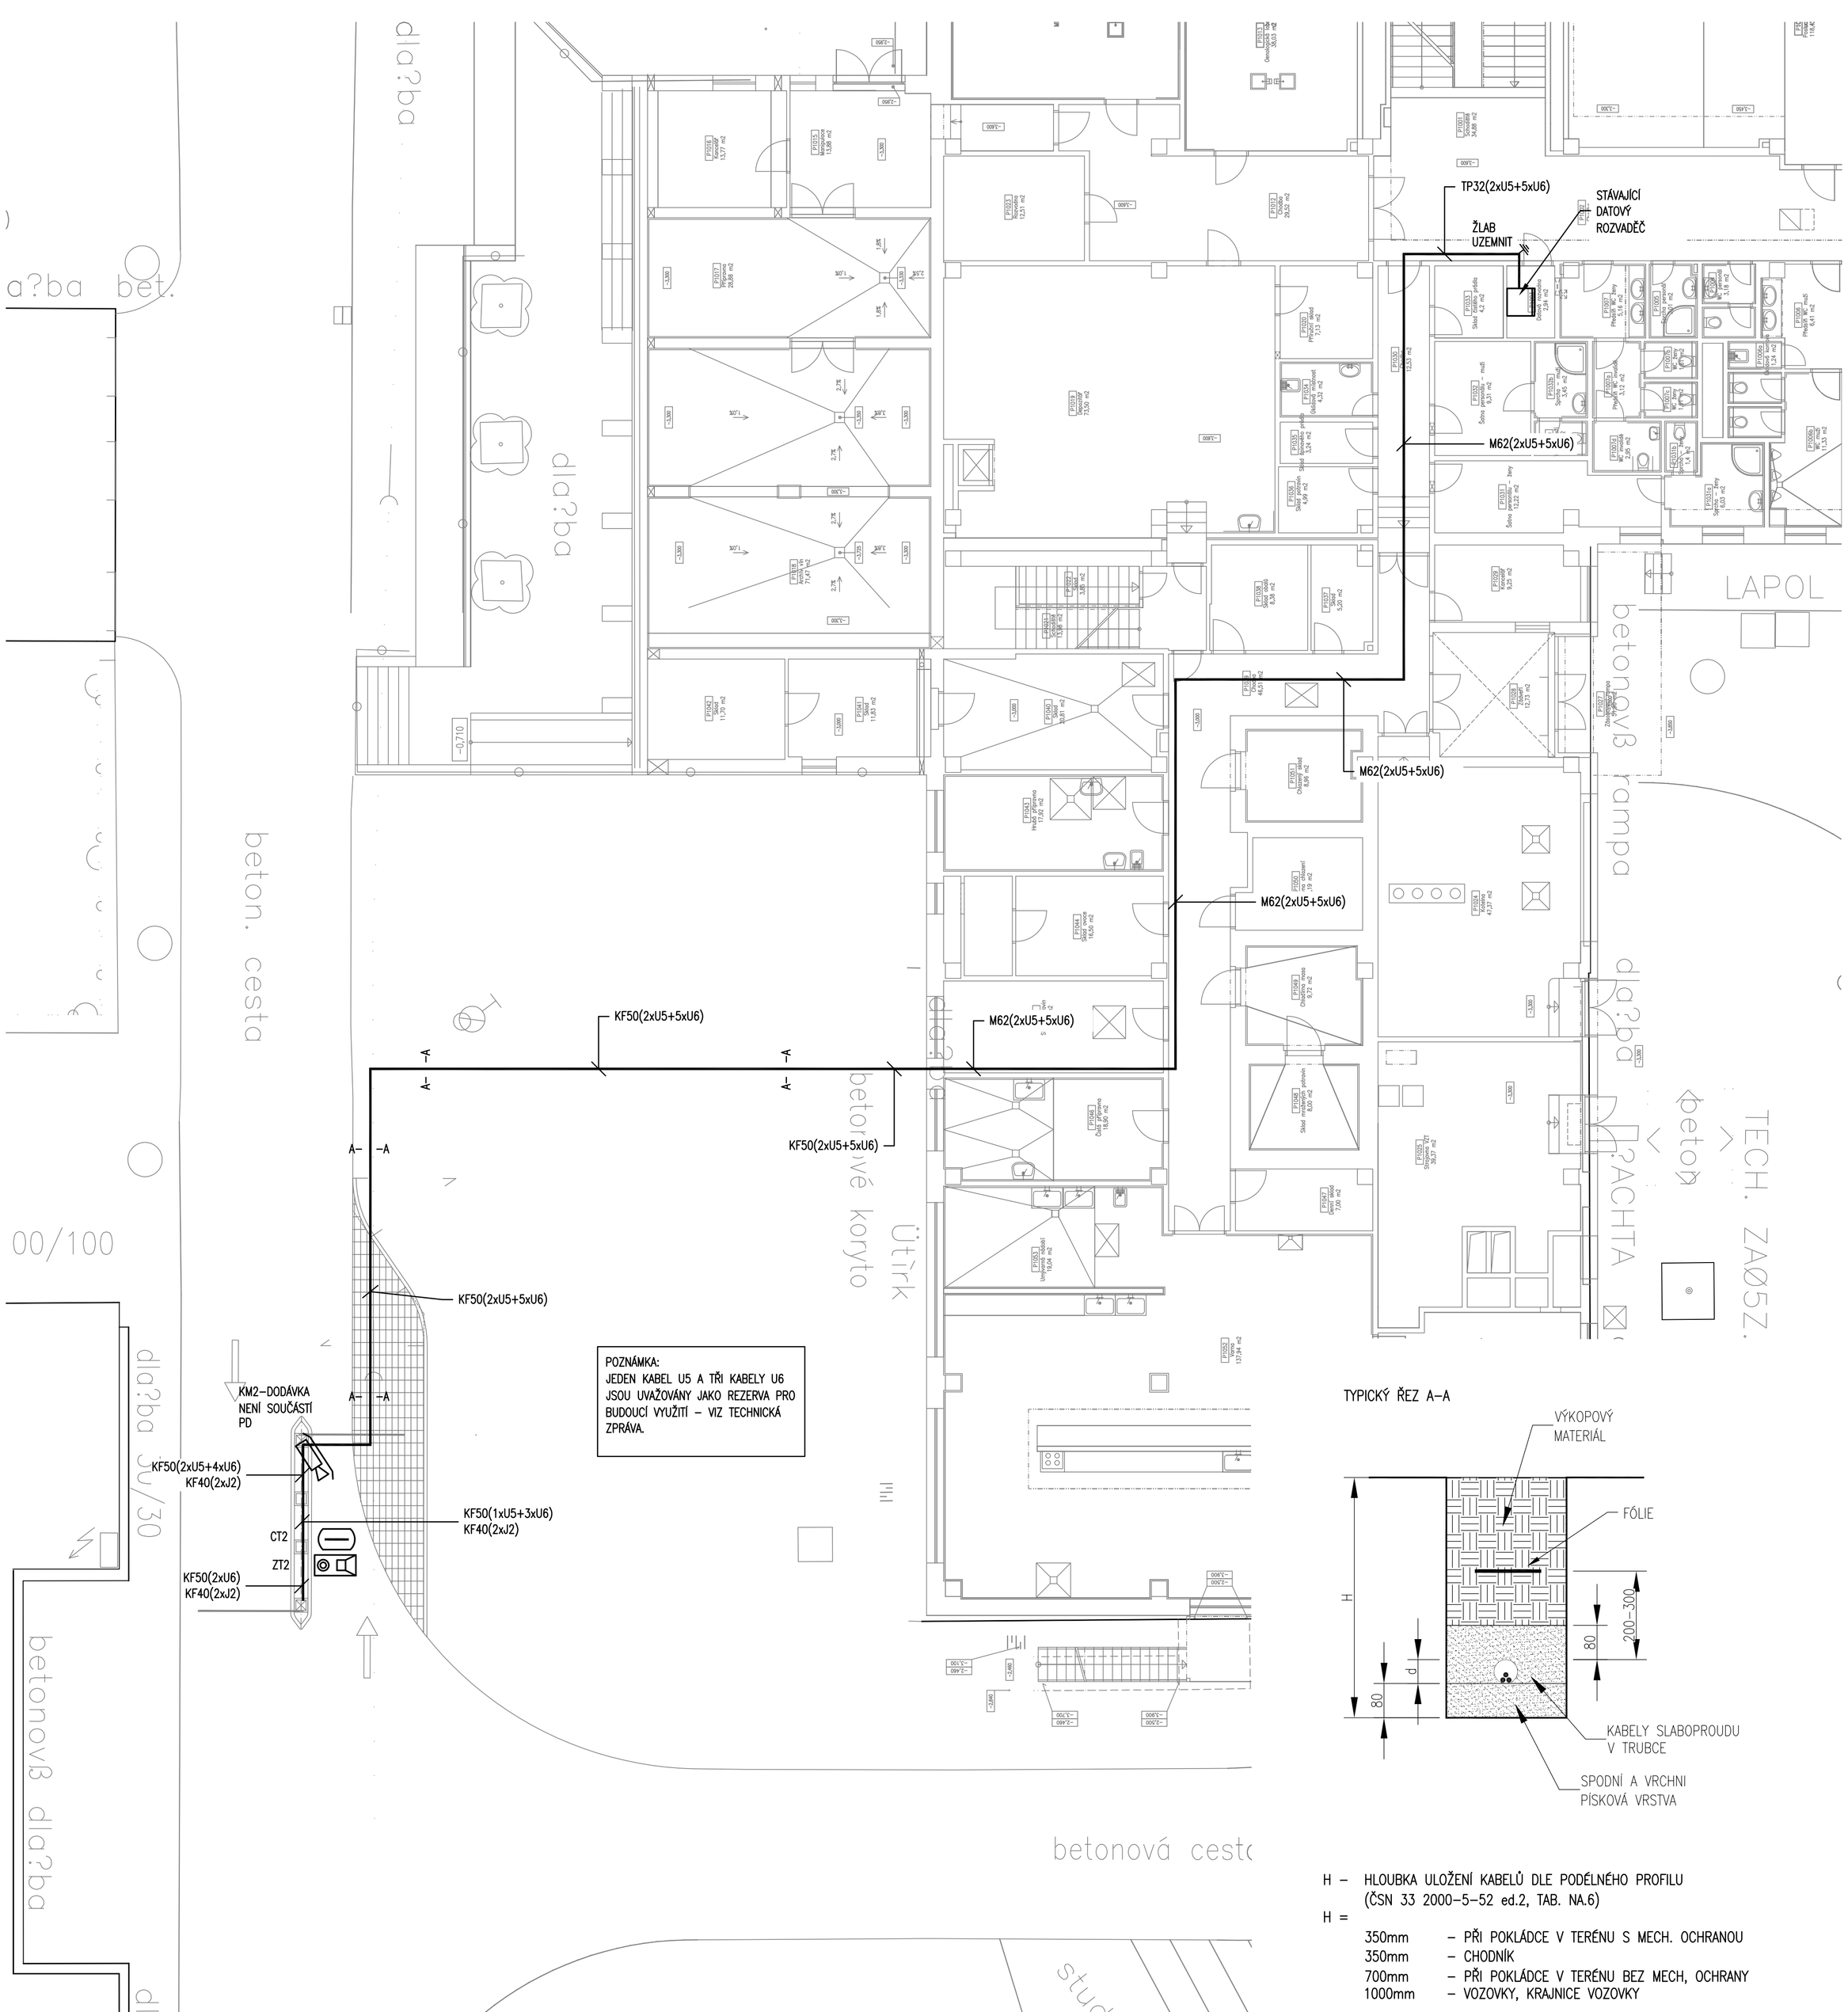
TP32(2xU5+5xU6)
ŽLAB UZEMNIT
STÁVAJÍCÍ DATOVÝ ROZVADĚČ
M62(2xU5+5xU6)
M62(2xU5+5xU6)
M62(2xU5+5xU6)
M62(2xU5+5xU6)
KF50(2xU5+5xU6)
KF50(2xU5+5xU6)
KF50(2xU5+5xU6)
KF50(2xU5+4xU6)
KF40(2xJ2)
KF50(1xU5+3xU6)
KF40(2xJ2)
KF50(2xU6)
KF40(2xJ2)
CT2
ZT2
KM2–DODÁVKA NENÍ SOUČÁSTÍ PD
A– –A
POZNÁMKA:
JEDEN KABEL U5 A TŘI KABELY U6 JSOU UVAŽOVÁNY JAKO REZERVA PRO BUDOUCÍ VYUŽITÍ – VIZ TECHNICKÁ ZPRÁVA.
betonová cesta
betonový chodník
betonový chodník
betonová cesta
betonová cesta
Útrk
LAPOL
TECH. ZAŘÍZ.
betonová rampa
betonová rampa
betonová rampa