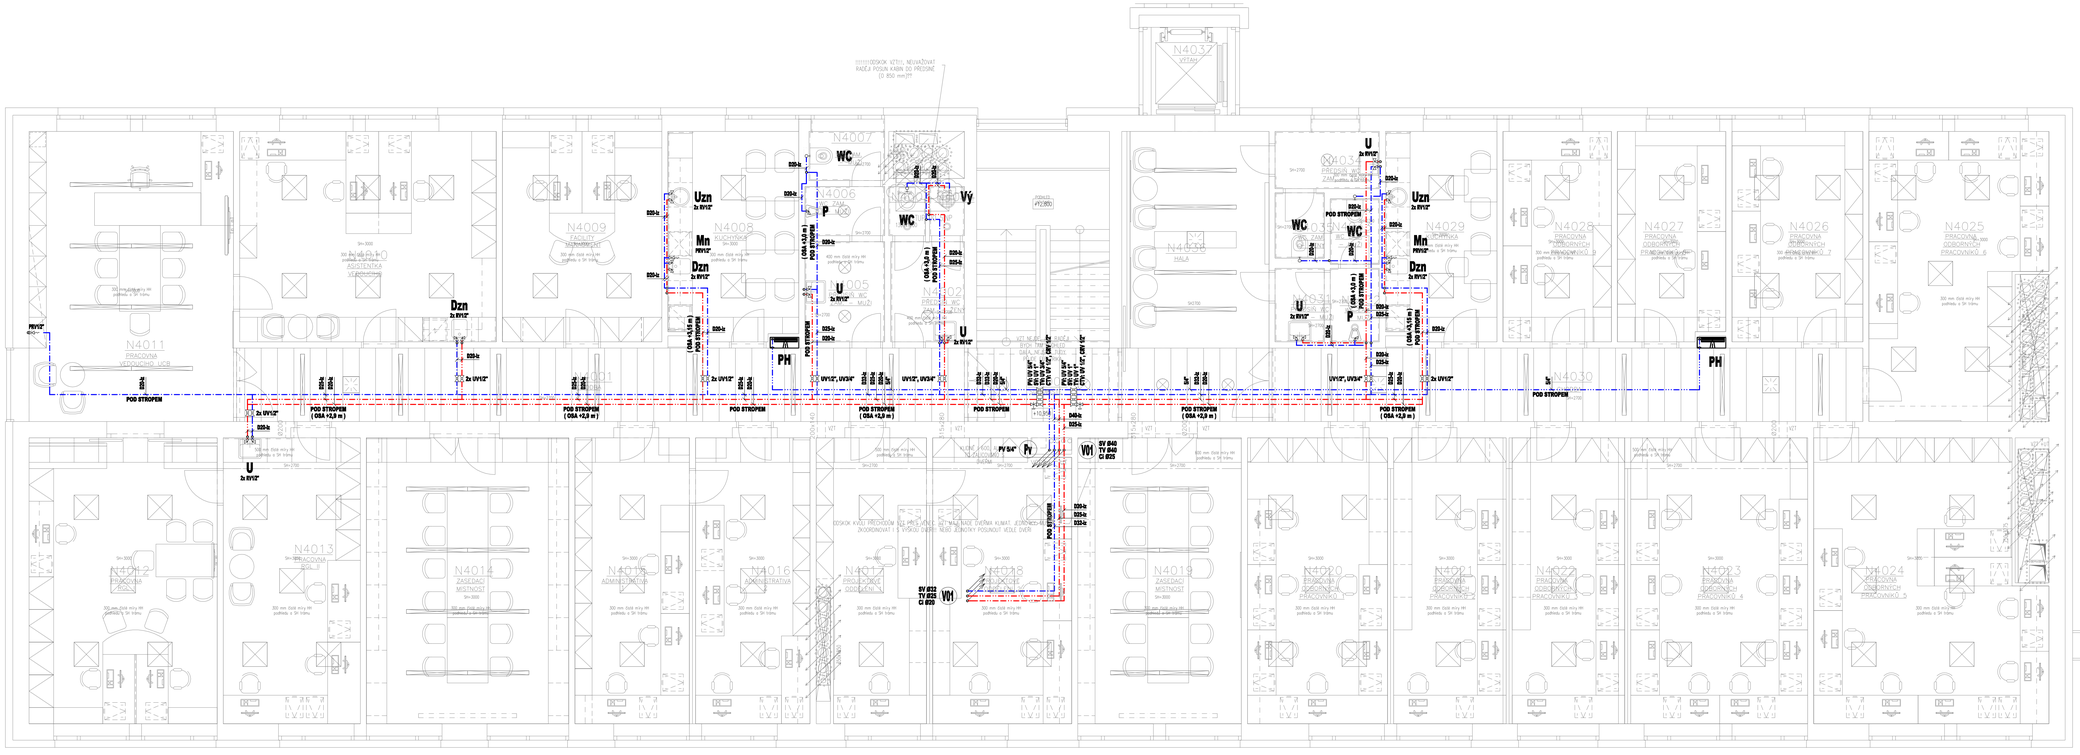

LEGENDA:

ZNAČKA	POPIS	TYP
	STÁVAJÍCÍ AREÁLOVÝ VODOVOD	POLYETHYLEN
	STÁVAJÍCÍ POTRUBÍ STUDENÉ VODY	POZINKOVANÁ OCEL / PPr
	STÁVAJÍCÍ POTRUBÍ TEPLÉ VODY	POZINKOVANÁ OCEL / PPr
	STÁVAJÍCÍ CIRKULACE TEPLÉ VODY	POZINKOVANÁ OCEL / PPr
	NAVRŽENÉ POTRUBÍ STUDENÉ VODY	PP-RCT/+BFLIS. NEREZ
	NAVRŽENÉ POTRUBÍ TEPLÉ VODY	PP-RCT/+BFLIS. NEREZ
	NAVRŽENÉ POTRUBÍ CIRKULACE TEPLÉ VODY	PP-RCT/+BFLIS. NEREZ
	NAVRŽENÉ POTRUBÍ POŽÁRNÍ VODY	LISOVANÁ OCEL
V01	NAVRŽENÉ STOUPACÍ POTRUBÍ VODOVODU	PP-RCT/+BF
Pv	NAVRŽENÉ STOUPACÍ POTRUBÍ POŽÁRNÍ VODY	LISOVANÁ OCEL

Legenda zařizovacích předmětů viz. technická zpráva

POZNÁMKA:
- POTRUBÍ VNITŘNÍHO VODOVODU BUDE PROVEDENO Z MATERIÁLU PP-RCT S ČEDIČOVÝMI VLÁKNY, Je MUŽÍ TEPELNÁ ROZTAŽNOST POTRUBÍ ČÁSTEČNĚ Z NEREZOVÝCH LIS. POTRUBÍ)
- POTRUBÍ POŽÁRNÍ VODY BUDE PROVEDENO ZE SYSTÉMOVÉHO POTRUBÍ Z HLINÍKOVÉ OCELI S VNITŘNÍM A VNĚJŠÍM POZINKOVÁNÍM SPOJOVANÉHO LISOVÁNÍM (NELEGOVANÁ OCEL 1.0215).
- PŘÍPOJOVACÍ POTRUBÍ VNITŘNÍHO VODOVODU BUDE VEDENO VE STĚNÁCH, PŘÍPEVNĚNÉ PŘICHYTÁVÁNÍ A ZAKRYTO, HLAVNÍ ROZVOD BUDE VEDEN POD STROPEM.
- POTRUBÍ STUDENÉ VODY BUDE OPATŘENO IZOLACÍ 6 9 mm, POTRUBÍ TEPLÉ VODY BUDE OPATŘENO IZOLACÍ 13 mm, IZOLACE Z PĚNOVÉHO POLYETHYLENU.
- VÝBĚR TYPŮ ZAŘIZOVACÍCH PŘEDMĚTŮ A BATERIÍ OVLIVNÍ INVESTORA PŘI REALIZACI.
- MONTÁŽ POTRUBÍ BUDE PROVÁDĚNA DLE MONTÁŽNÍHO PŘEDPISU VÝROBCE.

Mendelova univerzita v Brně

DOKUMENTACE PRO PROVÁDĚNÍ STAVBY

Objednatel:
Mendelova univerzita v Brně
Zemědělská 1665/1, 613 00 Brno

Autorizační razítko:

Generální projektant:
MEDICOPROJECT, s.r.o.
Kroftova 45, 616 00 BRNO
tel.: 541 211 409
medicoproject@medicoproject.cz
http://www.medicoproject.cz

Hlavní inženýr projektu:
Ing. LUDĚK VACULA
Ing. VLADIMÍR KUNDERA

Schema

Akce:
MENDELU - Stavební úpravy objektu D

Zpracovatel části:	Zodpovědný projektant	Vypracoval	Pare:
MK PROFI Hradec Králové s.r.o.	Martin Kelmus	Luboš Radoň	

Objekt (SO):	SO 01 - Stavební úpravy objektu D	Datum:	LISTOPAD 2020
		Zakázkové číslo:	DPS-05-2020
Část PD:	Zdravotně technické instalace	Formát:	12xA4
		Stupeň:	DPS
Příloha:	PŮDORYS 4.NP - vodovod	Měřítko: 1:50	Číslo přílohy: **D.1.5.15**