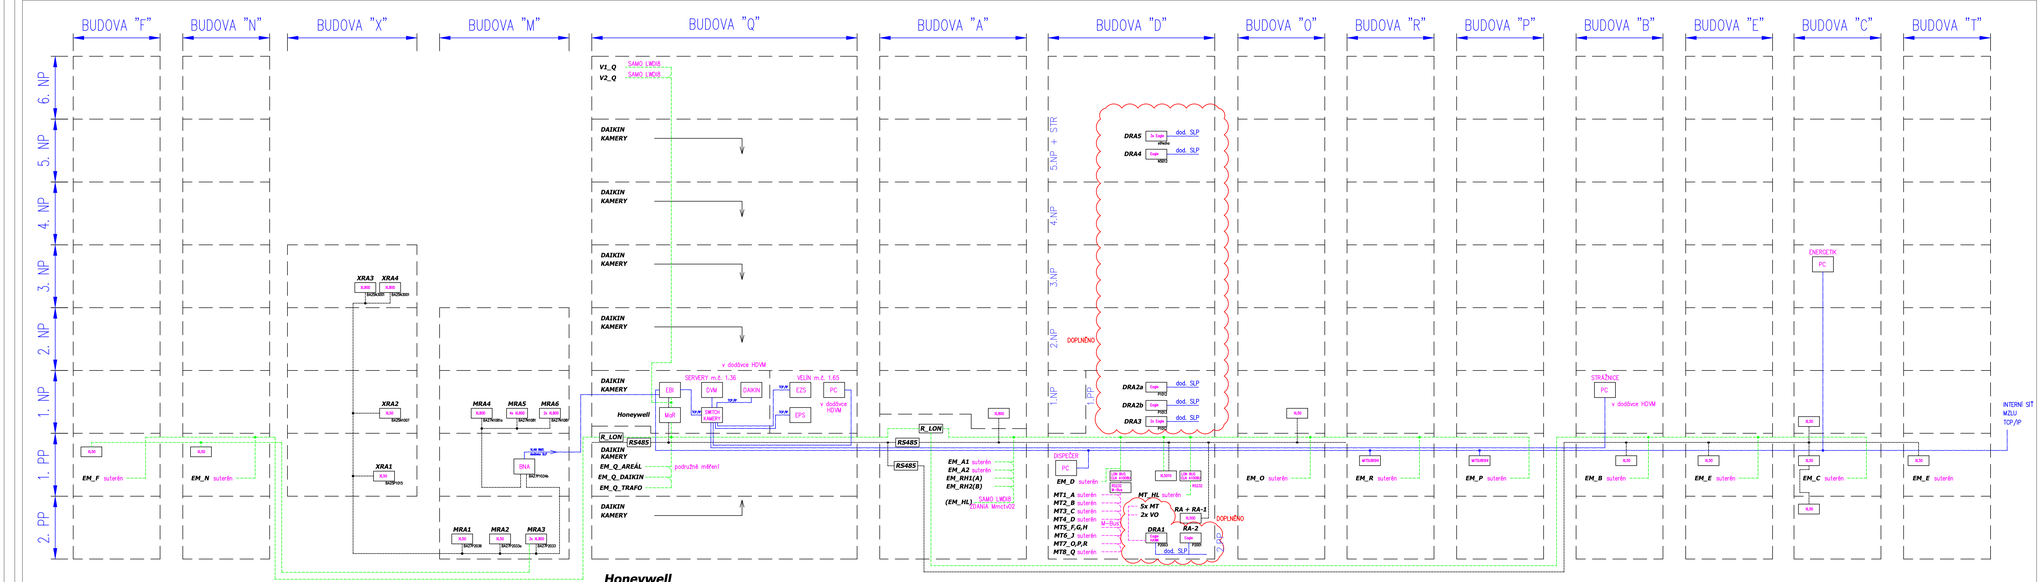


LEGENDA:

Honeywell ... regulátory řady **EXCEL 5000 Honeywell** v rozvaděčích MaR

TCP/IP ... síť TCP/IP / interní síť MZLU TCP/IP

C-BUS ... připojení regulátorů MaR po komunikační sběrnici C-BUS

LON BUS ... připojení perifernich prvků po komunikační sběrnici LON BUS

M-BUS ... připojení perifernich prvků po komunikační sběrnici M-BUS

MODBUS ... připojení perifernich prvků po komunikační sběrnici MODBUS RTU

**V** ... rozvaděč výdechu

**MT** ... měřič tepla

**EM** ... elektroměr

MKx.x ... montážní krabice

EBI ... server monitorovacího systému EBI budovy Q MZLU

MaR ... soubor měření a regulace

DAIKIN ... soubor vnitřní klimatizace DAIKIN

DVM ... server komerčního systému budovy Q MZLU

EZS ... připojení čidlového EZS

EPS ... připojení čidlového EPS

PC ... osobní počítač klienta EBI

# Mendelova univerzita v Brně

DOKUMENTACE PRO PROVÁDĚNÍ STAVBY

Objednatel:
Mendelova univerzita v Brně
Zemědělská 1665/1, 613 00 Brno

Autorizační razítko:

Schema:

Generální projektant:
MEDICOPROJECT, s.r.o.
Kroftova 43, 616 00 BRNO
tel.: 541 211 409
medicoproject@medicoproject.cz
http://www.medicoproject.cz

Hlavní inženýr projektu:
Ing. LUDĚK VACULA
Ing. VLADIMÍR KUNDERA

Akce:
## MENDELU - Stavební úpravy objektu D

Zpracovatel části:
SYNETT s.r.o.
Tufanka 1222/115
627 00 Brno

| Zodpovědný projektant | Vypracoval | Pare: |
|---|---|---|
| ING. RADEK DOHNAL | ING. RADEK DOHNAL | |

Soubor (PS): PS 02 - Měření a regulace

Část PD: Měření a regulace

Příloha: Topologie BMS

| | |
|---|---|
| Datum: | LISTOPAD 2020 |
| Zakázkové číslo: | DPS-05-2020 |
| Formát: | 6A4 |
| Stupeň: | DPS |
| Měřítko: | - |
| Číslo přílohy: | **D.3-20** |