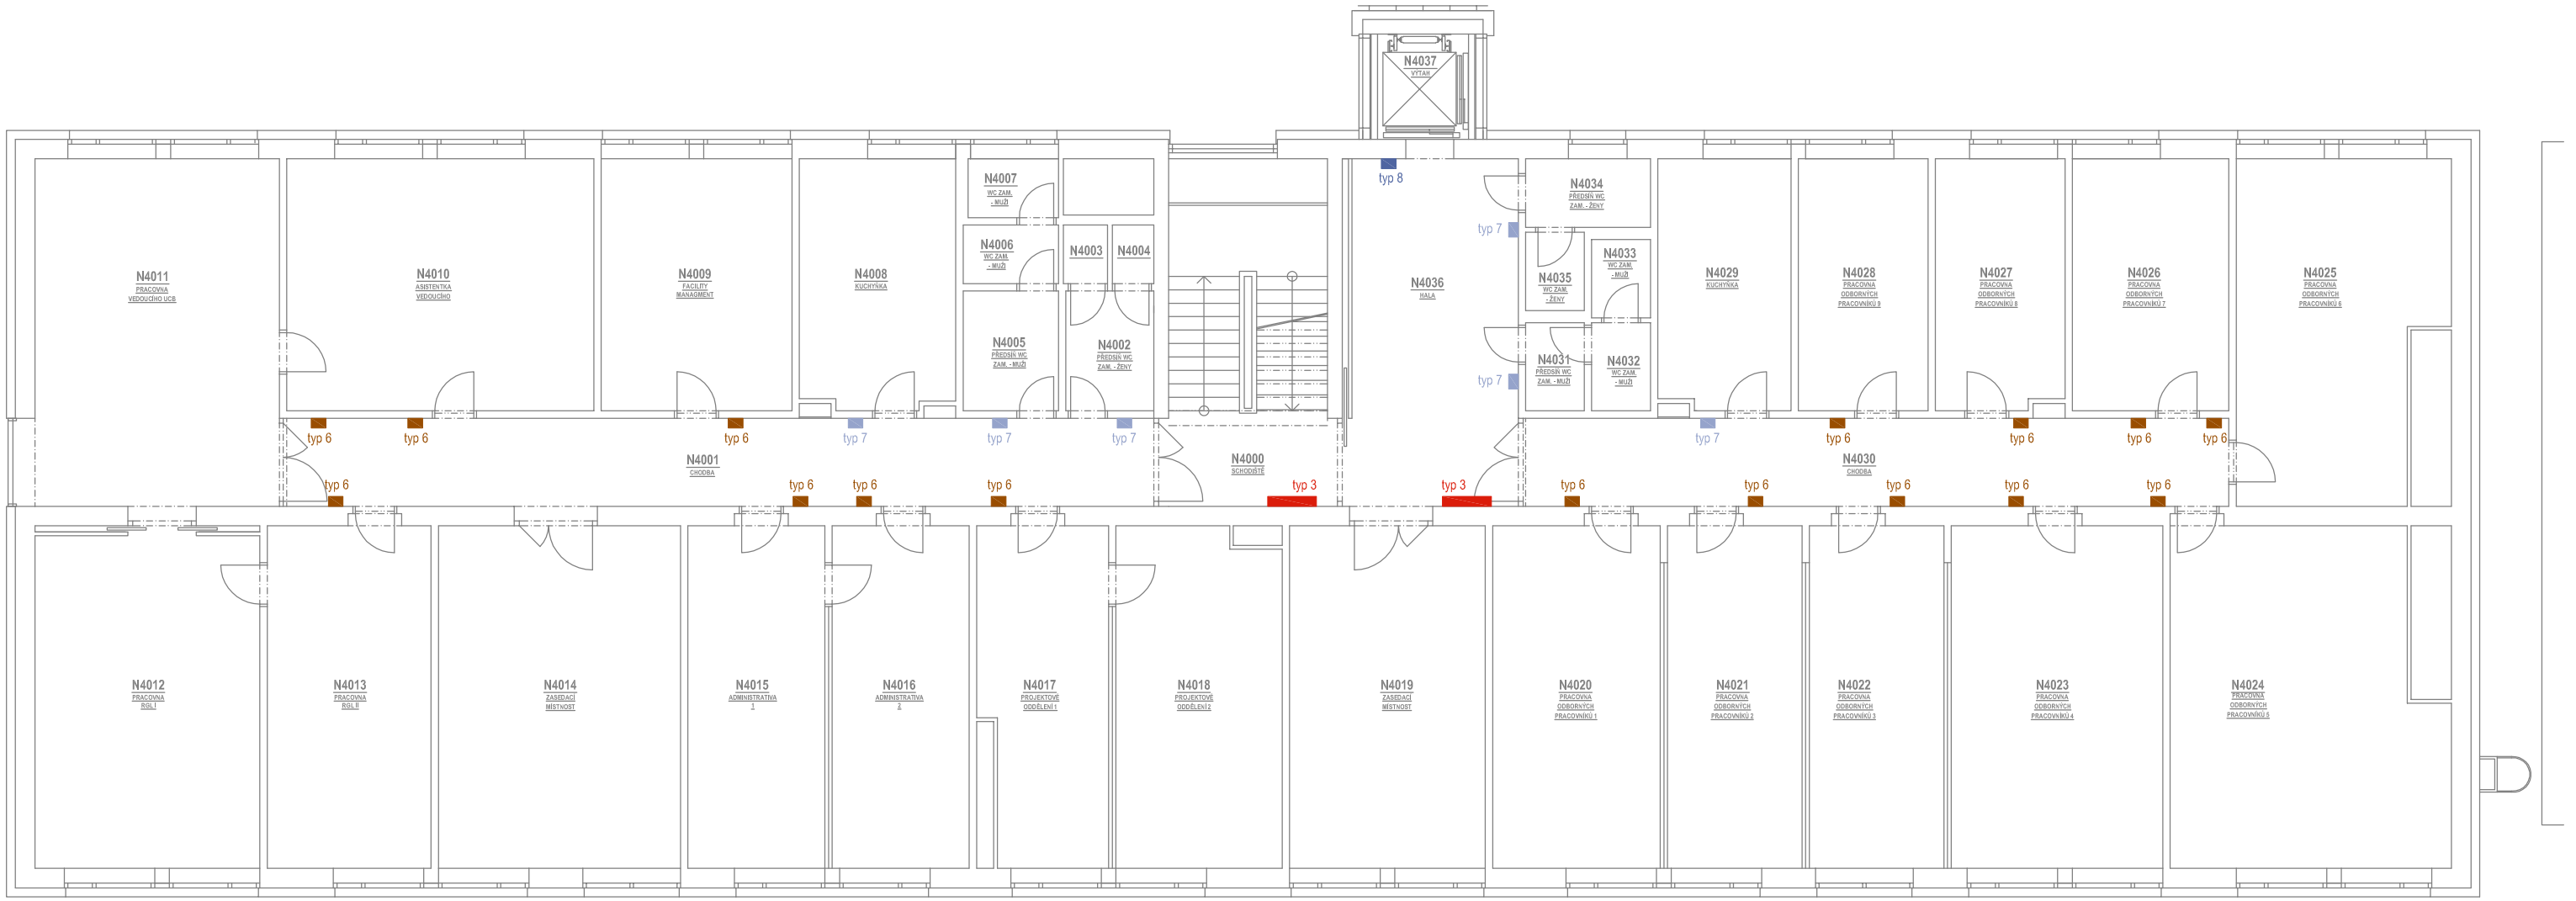

LEGENDA PRVKŮ

- typ 1 - typ 1 - velká tabule do vstupní haly
- typ 2 - neobsazeno
- typ 3 - typ 3 - velká tabule do chodeb a ke vstupům
- typ 4 - typ 4 - malá tabule k laboratořím
- typ 5 - typ 5 - malá tabule k učebnám
- typ 6 - typ 6 - malá tabule k pracovnám
- typ 7 - typ 7 - tabulka k servisním místnostem
- typ 8 - typ 8 - tabulka k výtahu a do schodiště

Mendelova univerzita v Brně

DOKUMENTACE PRO PROVÁDĚNÍ STAVBY

Objednatel:
Mendelova univerzita v Brně
Zemědělská 1665/1, 613 00 Brno

Autorizační razítko:

Generální projektant:
MEDICOPROJECT, s.r.o.
Kroftova 45, 616 00 BRNO
tel.: 541 211 409
medicoproject@medicoproject.cz
http://www.medicoproject.cz

Hlavní inženýr projektu:
Ing. LUDĚK VACULA
Ing. VLADIMÍR KUNDERA

Schema:

Akce:
MENDELU - Stavební úpravy objektu D

Zpracovatel části:
MEDICOPROJECT, s.r.o.
STAVEBNÍ PROJEKČNÍ KANCELÁŘ
Kroftova 45, 616 00 BRNO, tel: 541 211 409
E-mail: medicoproject@medicoproject.cz

Zodpovědný projektant	Vypracoval	Pare:
Ing. arch. LUDĚK VACULA	Ing. arch. ROMANA MAŠKOVÁ	

Objekt (SO): SO 01 - Stavební úpravy objektu D	Datum:	ÚNOR 2021
	Zakázkové číslo:	DPS-05-2020
Část PD: Orientační systém	Formát:	2A4
	Stupeň:	DPS
Příloha: PŮDORYS 4.NP	Měřítko: 1:130	Číslo přílohy: **D.1.10-07**