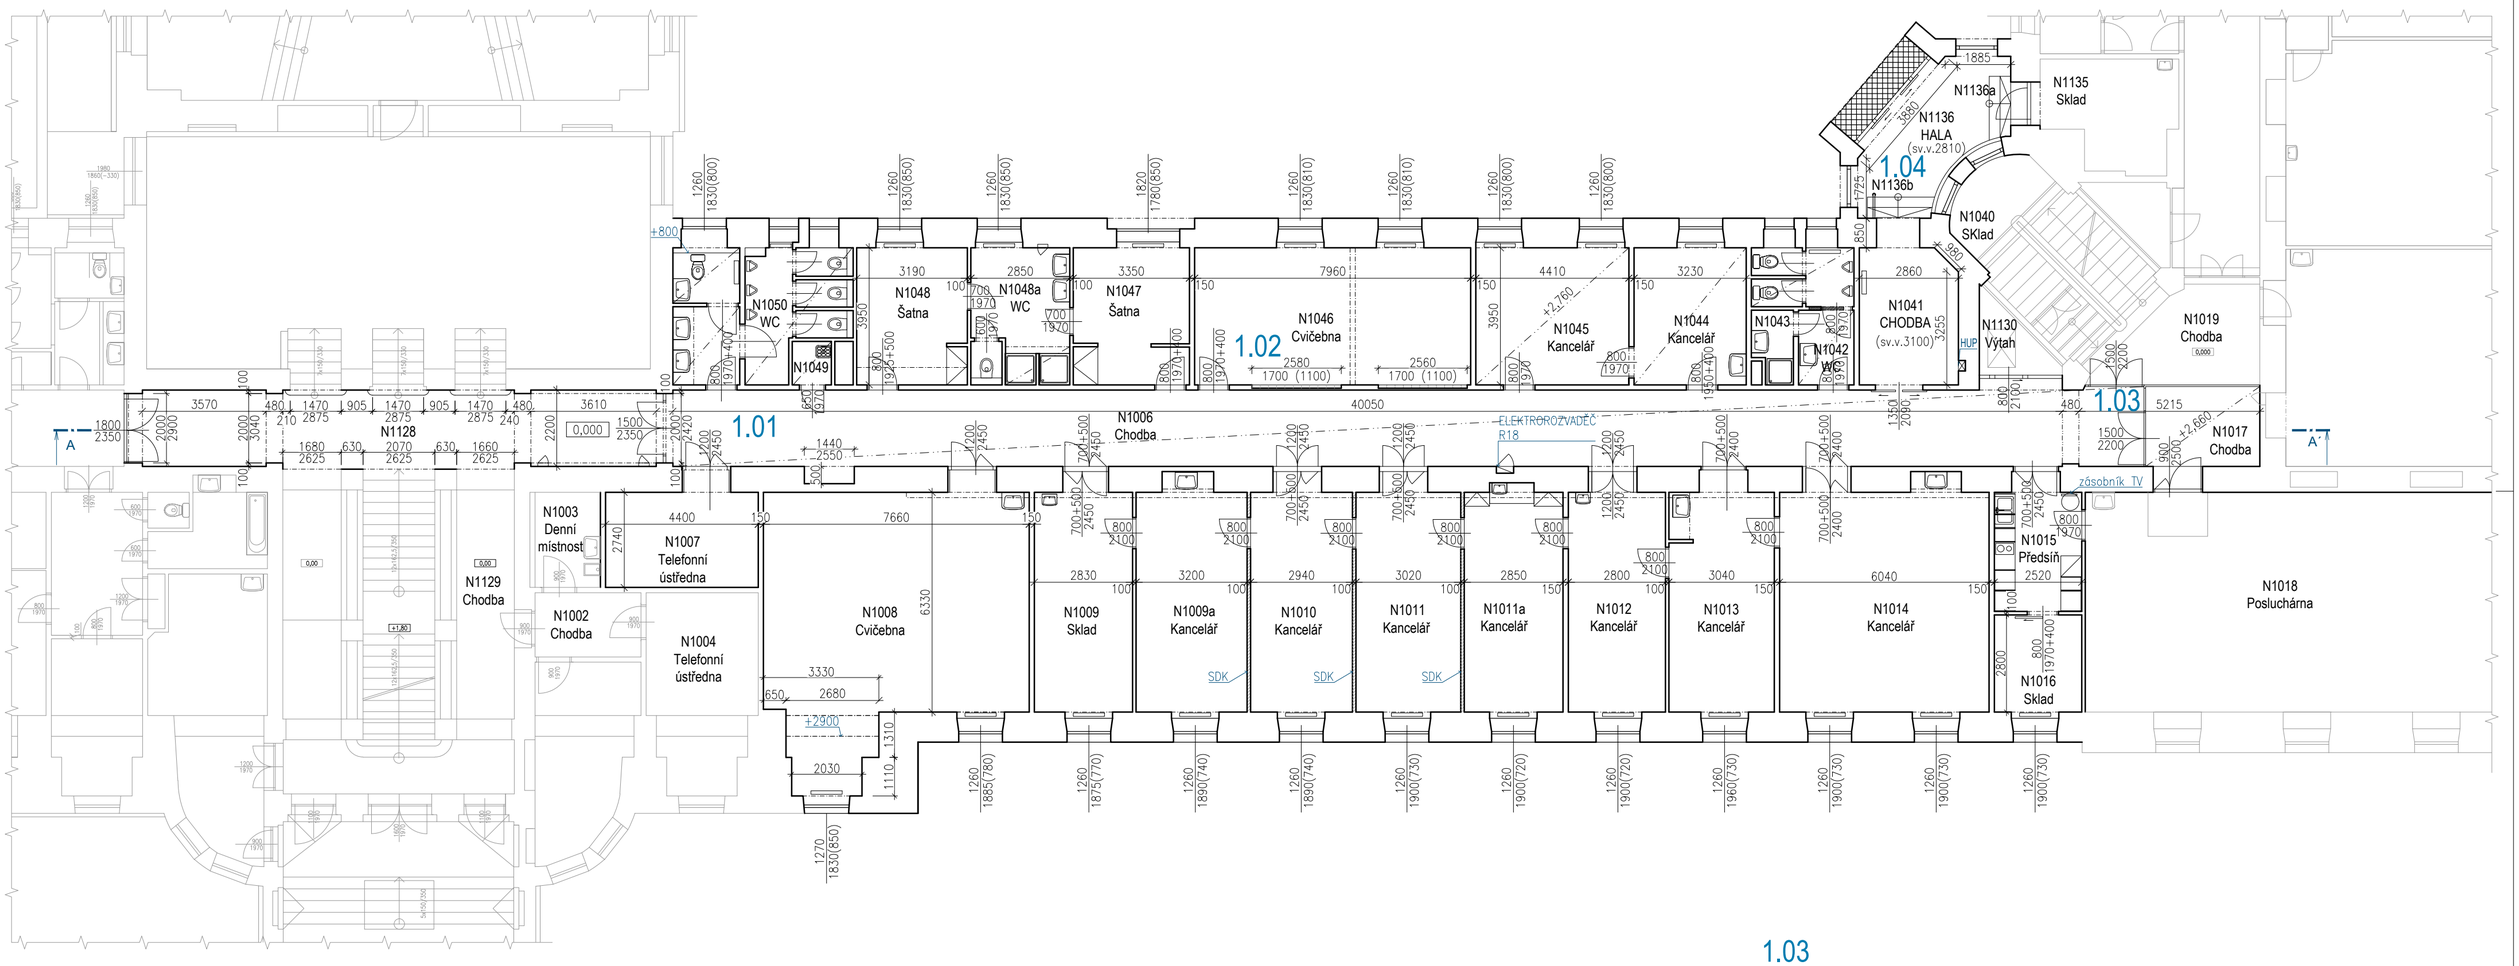

TABULKA MÍSTNOSTÍ

OZN.	NÁZEV MÍSTNOSTI	PLOCHA [m²]	PODLAHA	STĚNY	STROP	POZNÁMKA
N1006	Chodba	95,37	KERAMICKÁ DLAŽBA	OMÍTKA, KERAM. SOKL	KAZETOVÝ PODHLED	–
N1007	Telefonní ústředna	12,85	LINOLEUM	OMÍTKA	OMÍTKA	–
N1008	Cvičebna	54,29	PVC	OMÍTKA	OMÍTKA	–
N1009	Sklad	18,69	LINOLEUM	OMÍTKA	OMÍTKA	–
N1009a	Kancelář	21,08	LINOLEUM	OMÍTKA	OMÍTKA	–
N1010	Kancelář	18,74	LINOLEUM	OMÍTKA	OMÍTKA	–
N1011	Kancelář	20,46	LINOLEUM	OMÍTKA	OMÍTKA	–
N1011a	Kancelář	19,49	LINOLEUM	OMÍTKA	OMÍTKA	–
N1012	Kancelář	18,56	LINOLEUM	OMÍTKA	OMÍTKA	–
N1013	Kancelář	19,77	LINOLEUM	OMÍTKA	OMÍTKA	–
N1014	Kancelář	39,00	LINOLEUM	OMÍTKA	OMÍTKA	–
N1015	Předsíň	9,59	KERAMICKÁ DLAŽBA	OMÍTKA	OMÍTKA	–
N1016	Sklad	7,14	KERAMICKÁ DLAŽBA	OMÍTKA	OMÍTKA	–
N1017	Chodba	8,49	KERAMICKÁ DLAŽBA	OMÍTKA	KAZETOVÝ PODHLED	–
N1041	Chodba	12,32	KERAMICKÁ DLAŽBA	OMÍTKA	–	–
N1042	WC	8,63	KERAMICKÁ DLAŽBA	–	–	–
N1043	Sprcha	2,24	KERAMICKÁ DLAŽBA	–	–	–
N1044	Kancelář	12,76	LINOLEUM	OMÍTKA	KAZETOVÝ PODHLED	–
N1045	Kancelář	17,42	LINOLEUM	OMÍTKA	KAZETOVÝ PODHLED	–
N1046	Cvičebna	31,43	KOBEREC	OMÍTKA	OMÍTKA	–
N1047	Šatna	13,32				–
N1048	Šatna	12,59	LINOLEUM	OMÍTKA		–
N1048a	WC	11,10	KERAMICKÁ DLAŽBA	KERAMICKÝ OBKLAD		–
N1049	Úklidová komora	1,37	KERAMICKÁ DLAŽBA	KERAMICKÝ OBKLAD	KAZETOVÝ PODHLED	–
N1050	WC	16,86	KERAMICKÁ DLAŽBA	KERAMICKÝ OBKLAD	KAZETOVÝ PODHLED	–
N1128	Chodba	34,24	KERAMICKÁ DLAŽBA	OMÍTKA	OMÍTKA	–
N1136	Hala	11,45	KERAMICKÁ DLAŽBA	OMÍTKA, KERAM. SOKL	OMÍTKA	–
N1136a	Schodiště vyrovnávací	1,10	TERACO	OMÍTKA	OMÍTKA	–
N1136b	Schodiště vyrovnávací	1,14	KERAMICKÁ DLAŽBA	OMÍTKA, KERAM. SOKL	OMÍTKA	–

POZNÁMKA: ZÁKRES OBJEKTU BYL PROVEDEN NA ZÁKLADĚ ZAMĚŘENÍ A FOTODOKUMENTACE.

1.01 Chodba N1006 - pravé křídlo

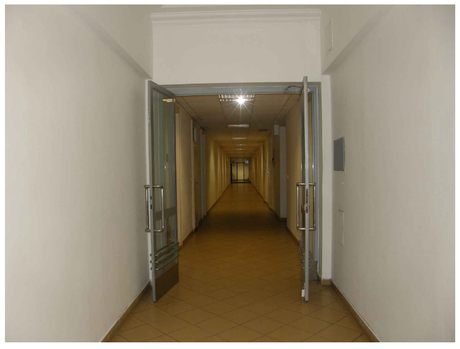

1.02 Cvičebna N1046 - zazděný světlík

1.03 N1006 - Prosklená stěna

1.04 N1136 - Vstupní hala

SCHÉMA OBJEKTU

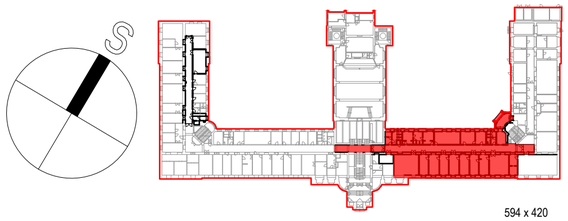

594 x 420

PROJEKT: Rekonstrukce chodeb obj. A - I. etapa - projektová dokumentace VÝKRES: **Půdorys 1.NP - pravá část**	Datum: 04/2020	Vypracoval: Ing. Miroslava Kneprová Ing. Martina Svačinová	Č. výkr.: 03	Měřítko 1:125	ENERGY BENEFIT CENTRE