N2070 - odstranění stávajícího obkladu a zhotovení nového po dokončení prací

N2072 - demontáž a montáž nábytku, odstranění stávajícího obkladu a zhotovení nového po dokončení prací

N2073 - demontáž a montáž nábytku, odstranění stávajícího obkladu a zhotovení nového po dokončení prací

N2075 - odstranění stávajícího obkladu a zhotovení nového po dokončení prací

N2060 - chladivové potrubí veceno v kastlu na stěně

N2081 - demontáž a montáž nábytku, odstranění stávajícího obkladu a zhotovení nového po dokončení prací

N2089 - demontáž a montáž nábytku, odstranění stávajícího obkladu a zhotovení nového po dokončení prací

N2050 - chladivové potrubí vedeno v kastlu na stěně

N2004 - demontáž a montáž nábytku, odstranění stávajícího obkladu a zhotovení nového po dokončení prací

N2013 - demontáž a montáž nábytku, odstranění stávajícího obkladu a zhotovení nového po dokončení prací

N2001 - kondenzační potrubí vedeno v drážce ve stěně v chodbě

N2023 - kondenzační potrubí vedeno v podhledu

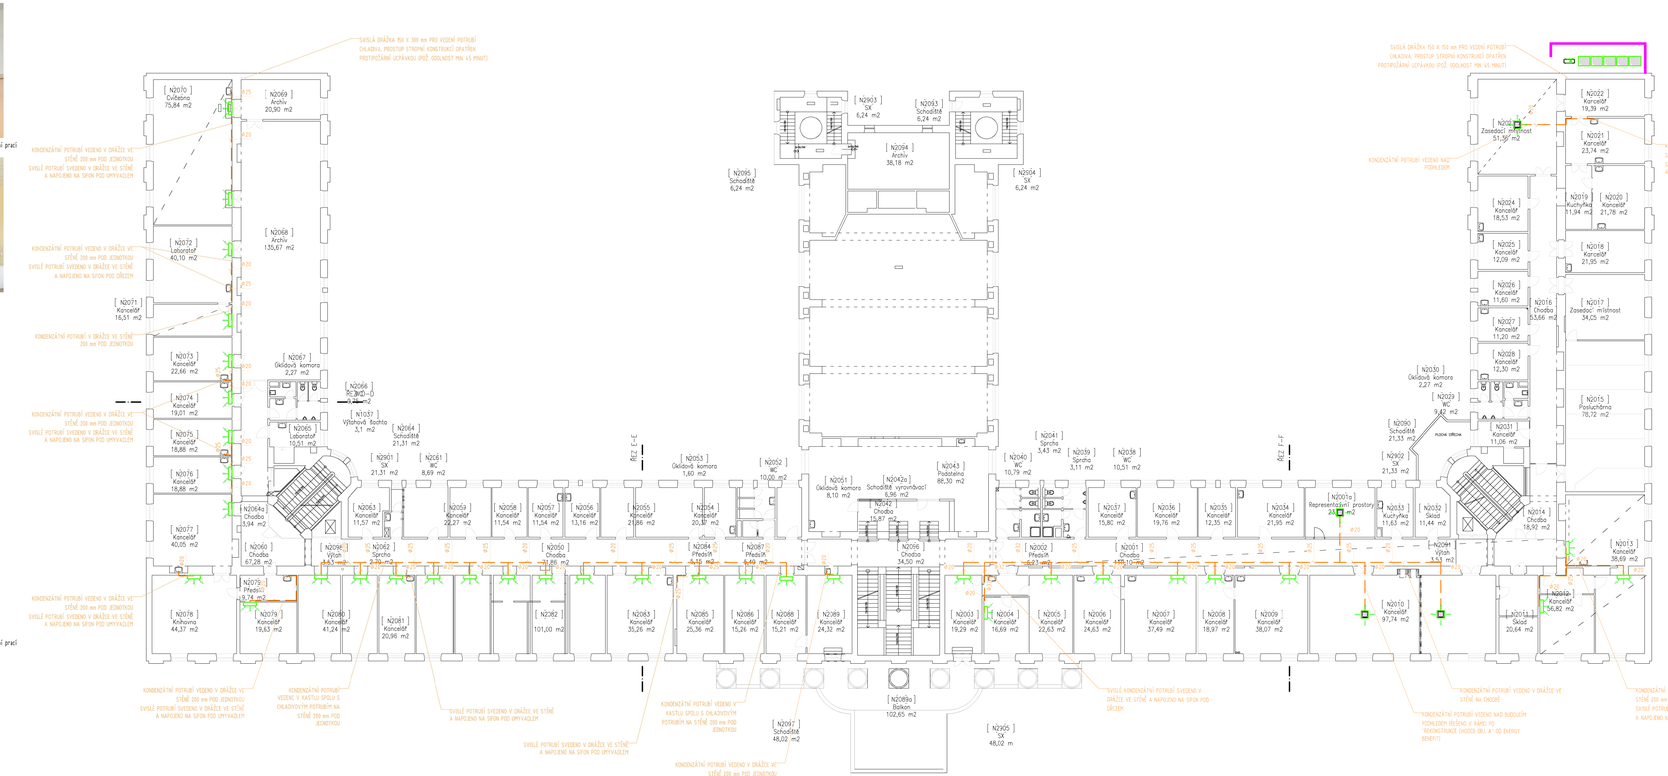

ŘEZ D-D

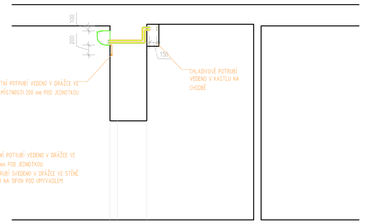

ŘEZ E-E

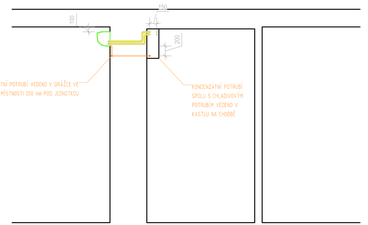

ŘEZ F-F

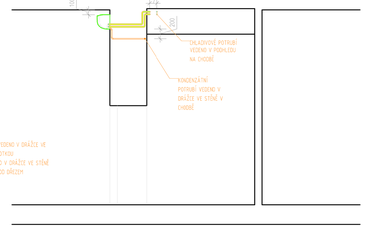

INVESTOR	MENDELOVA UNIVERZITA V BRNĚ, ZEMĚDĚLSKÁ 1/1665, 613 00 BRNO
HLAVNÍ PROJEKTANT	petrgoles s.r.o. ING. ARCH. PETR GOLÉS, PURKYŇOVA 35A, 612 00, BRNO, TEL.: +420 608 130 679, www.petrgoles.cz

PROJEKT

REKONSTRUKCE CHODEB OBJEKTU A - KLIMATIZACE

MÍSTO STAVBY	ZEMĚDĚLSKÁ 1665/1, 613 00 BRNO
STUPEŇ	DPS
ČÁST	DOKUMENTACE OBJEKTU D
SOUBOR	ASR D.1.1.
MĚŘÍTKO	1:100
DATUM	10/2020

NÁZEV VÝKRESU

PŮDORYS 2.NP - KONDENZÁT

02