




PŮDORYS

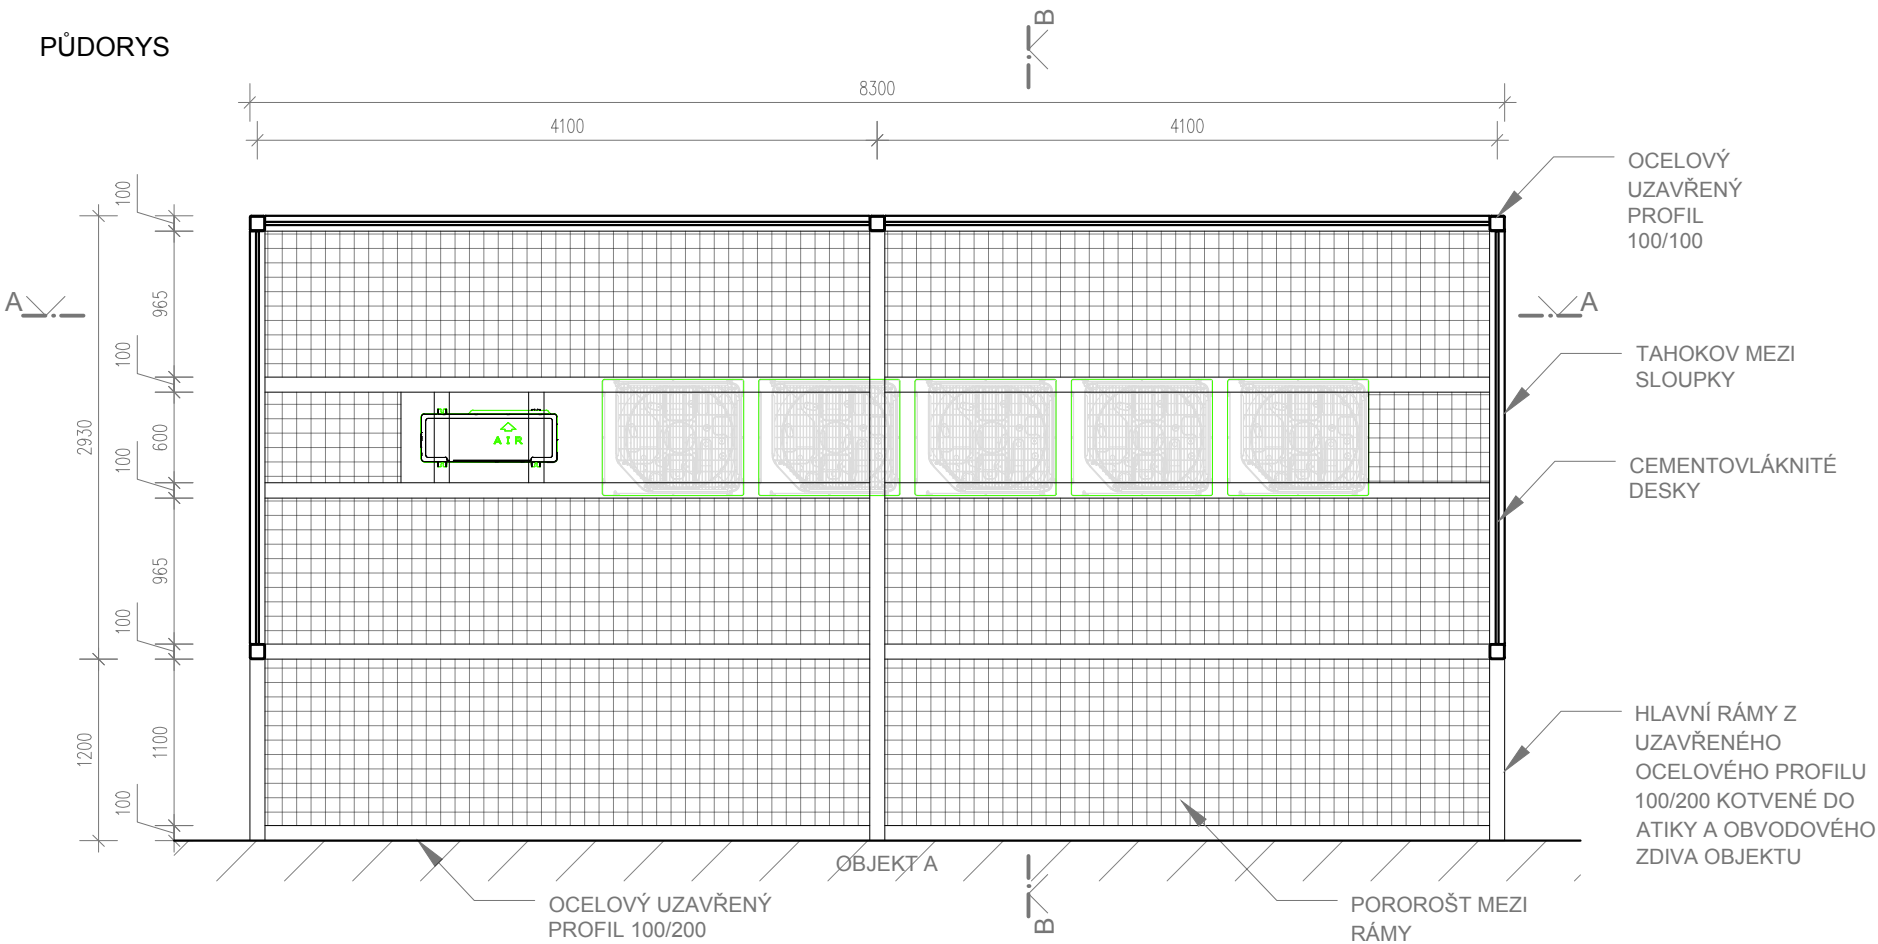


ŘEZ A-A

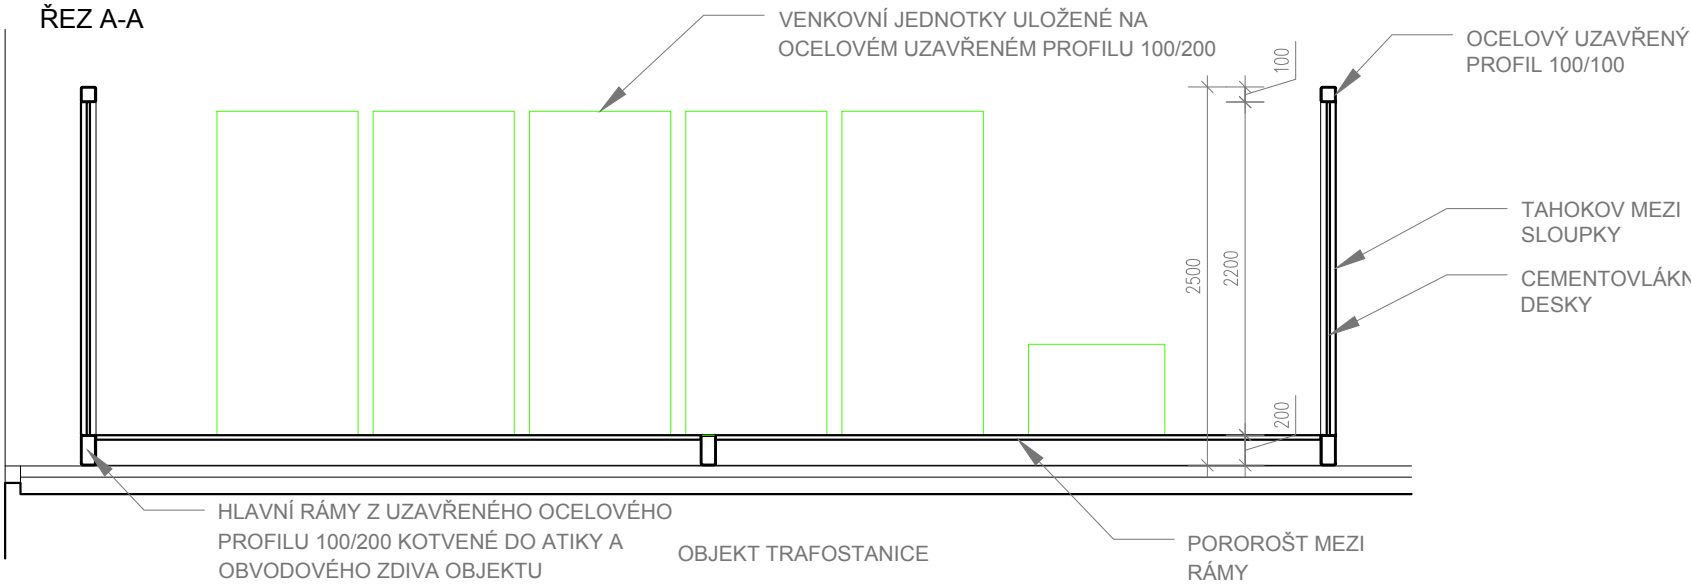


POHLED ČELNÍ

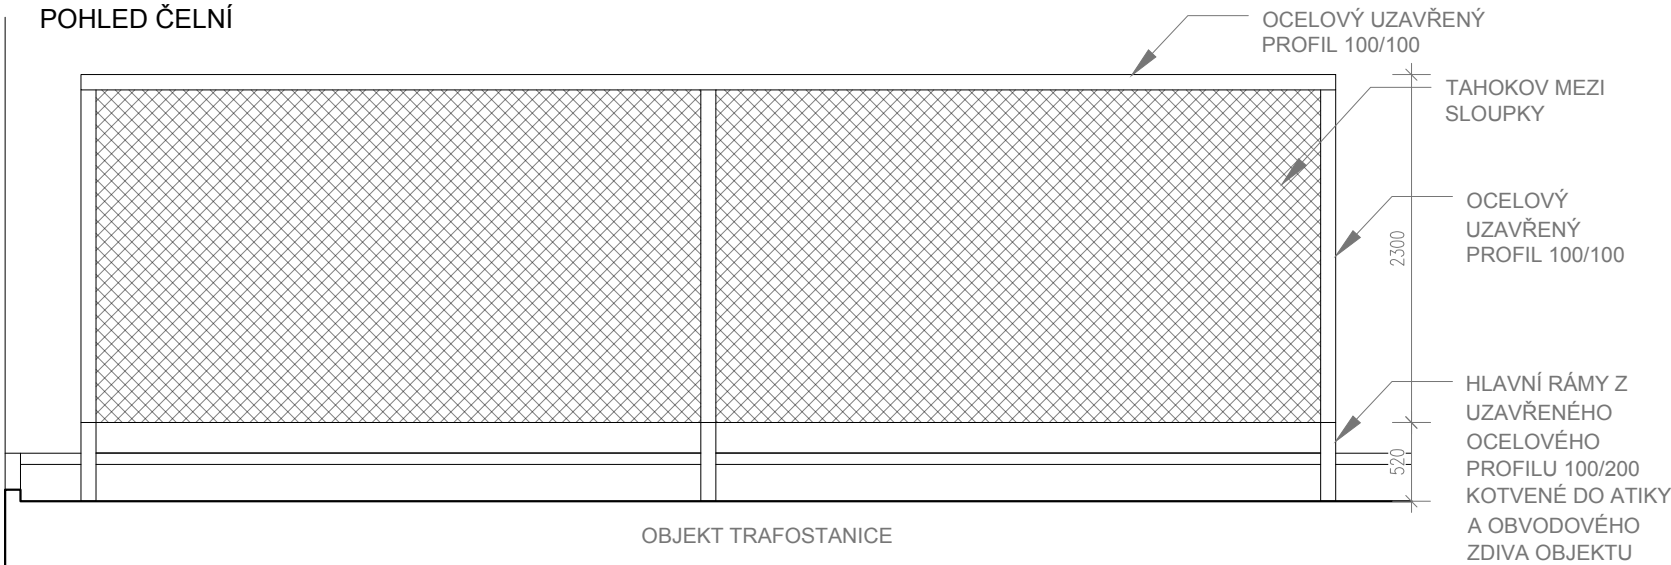

ŘEZ B-B

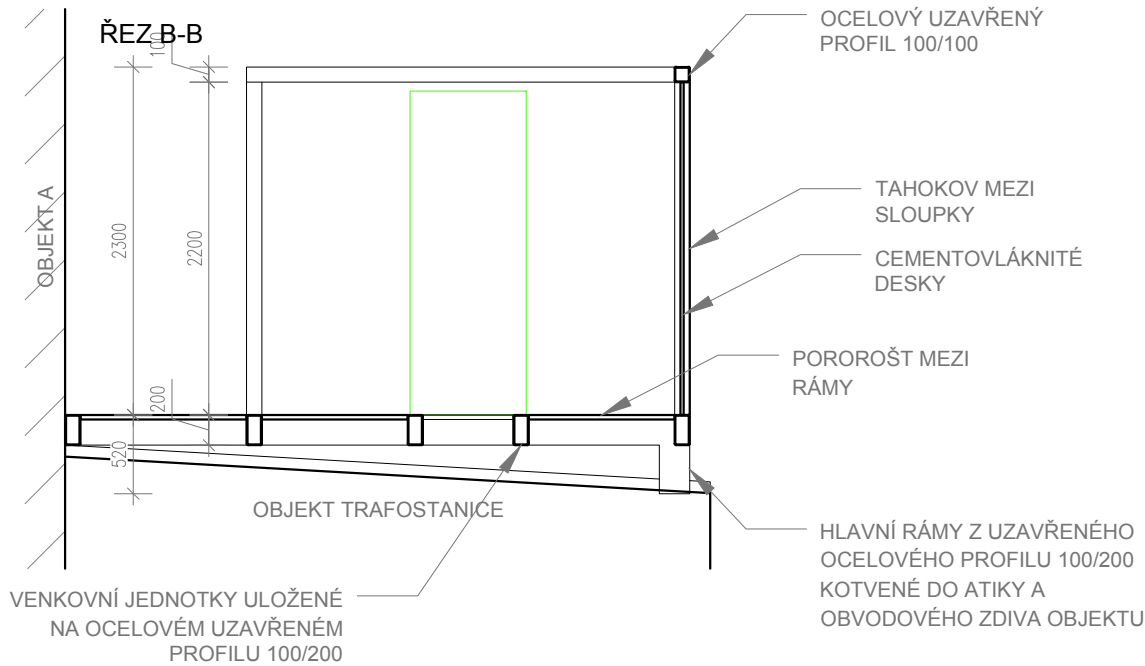

POHLED BOČNÍ

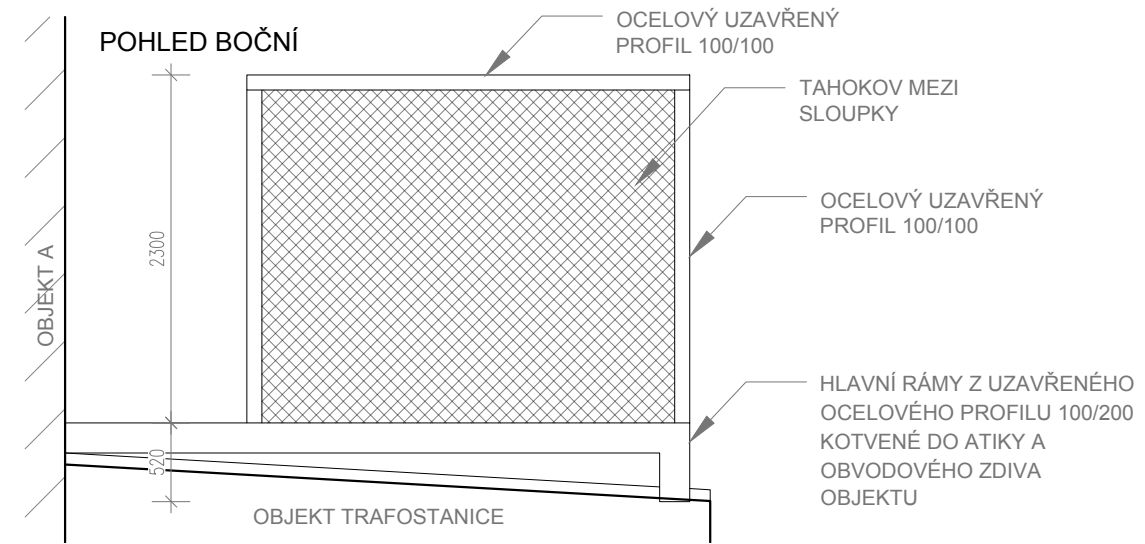

POZNÁMKY:

KONSTRUKCE JE SLOŽENA Z UZAVŘENÝCH OCELOVÝCH PROFILŮ, KTERÉ JSOU NAVZÁJEM SVAŘENY. HLAVNÍ NOSNÁ KONSTRUKCE JE Z PROFILŮ 100/200, VČETNĚ PODKLADOVÝCH ČÁSTÍ POD JEDNOTKAMI. KONSTRUKCE JE KOTVENA DO OBVODOVÉHO ZDIVA OBJEKTU A A ATIKY OBJEKTU TRAFOSTANICE. MEZI RÁMY JE VLOŽEN POROROŠT PRO POCHŮZNOST OBSLUHY. Z POHLEDOVÝCH STRAN JE KONSTRUKCE OPLÁŠTĚNA TAHOKOVEM, PŘÍŠROUBOVANÝM MEZI SLOUPKY. Z VNITŘNÍ STRANY JE KONSTRUKCE OPATŘENA CEMENTOVĚLÁKNITÝMI DESKAMI KVŮLI HLUKOVÉ NEPRŮZVUČNOSTI. VÝŠKA ZÁSTĚNY JE MIN 2 500 mm. VÝŠKOVÝ ROZDÍL SKLONU STŘECHY VYROVŇÁVAJÍ HLAVNÍ NOSNÉ RÁMY. JE NUTNÉ ABY KONSTRUKCE POD JEDNOTKAMI BYLA V ROVINĚ. POVRCHOVÁ ÚPRAVA OCELOVÉ KONSTRUKCE, TAHOKOVU A POROROŠTU - POZINK, BARVA CEMENTOVĚLÁKNITÝCH DESEK - SVĚTLE ŠEDÁ RAL 7035.

INVESTOR	MENDELOVA UNIVERZITA V BRNĚ ZEMĚDĚLSKÁ 1/1665, 613 00 BRNO
HLAVNÍ PROJEKTANT	petrgoles s.r.o. ING. ARCH. PETR GOLEŠ PURKYŇOVA 35A, 612 00, BRNO TEL.: +420 608 130 679 www.petrgoles.cz

PROJEKT
REKONSTRUKCE CHODEB OBJEKTU A
- KLIMATIZACE

MÍSTO STAVBY	ZEMĚDĚLSKÁ 1665/1, 613 00 BRNO
STUPEŇ	DOKUMENTACE PRO PROVÁDĚNÍ STAVBY DPS
ČÁST	DOKUMENTACE OBJEKTŮ D
SOUBOR	ARCHITEKTONICKO-STAVEBNÍ ŘEŠENÍ D.1.1
PROJEKTANT SOUBORU	ING. ARCH. PETR GOLEŠ PURKYŇOVA 35A, 612 00, BRNO TEL.: +420 608 130 679
MĚŘÍTKO	1:50
DATUM	10/2020

NÁZEV VÝKRESU
KONSTRUKCE PRO VENKOVNÍ JEDNOTKY
-UMÍSTĚNÍ NA TRAFOSTANICI U OBJ. A