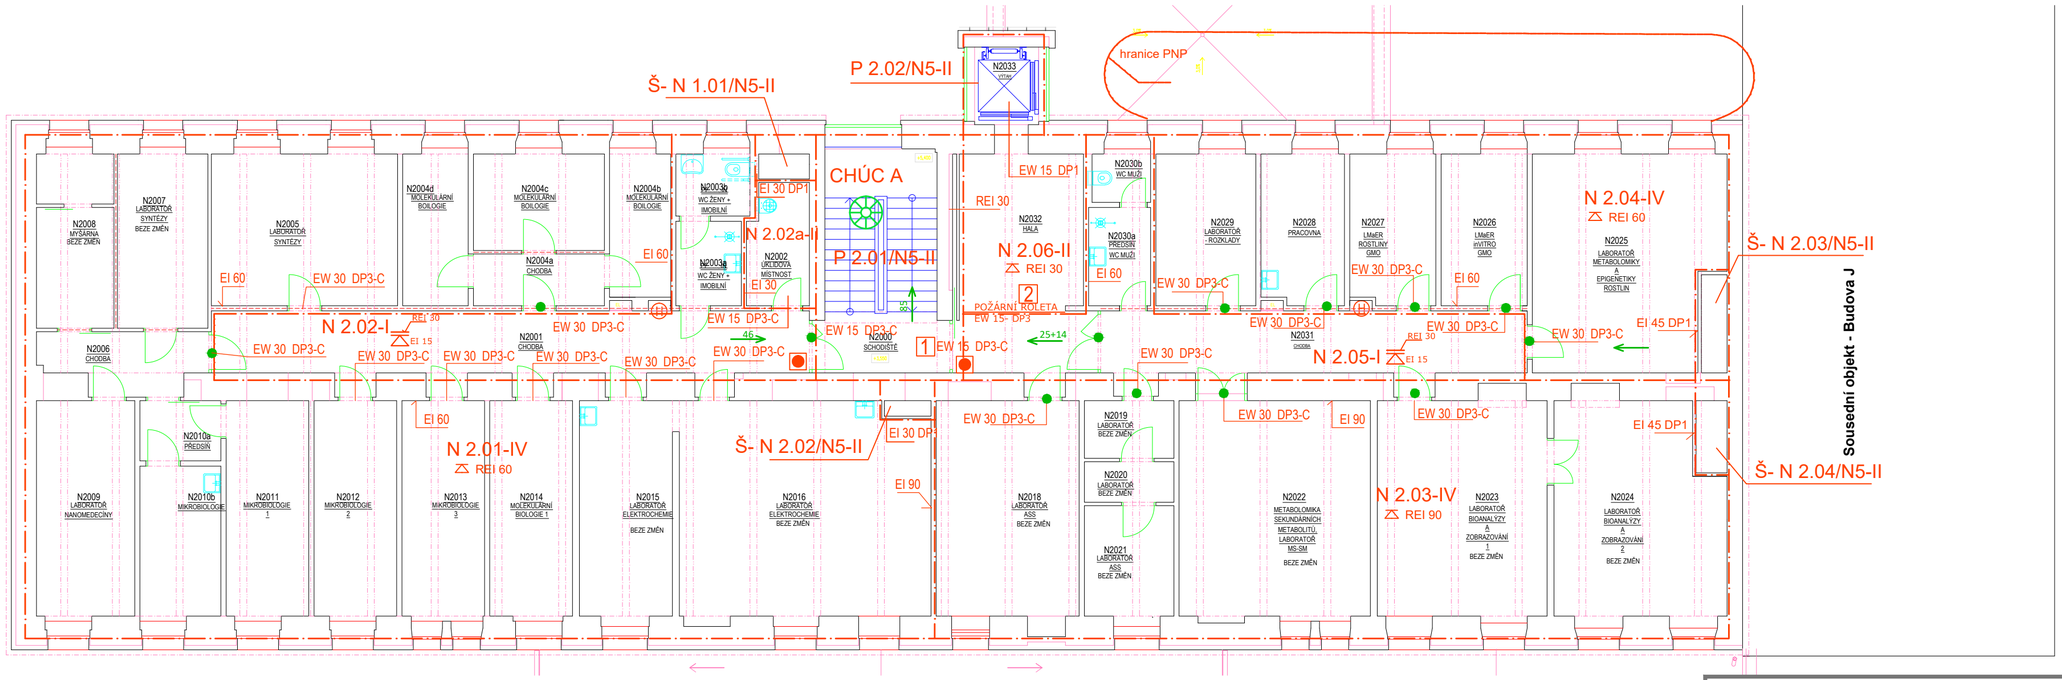

LEGENDA ZNAČEK A POŽADAVKŮ PBS

HRANICE POŽÁRNÍCH ÚSEKŮ

REI/EI/R 30 POŽÁRNÍ ODOLNOST STĚN

REI30 POŽÁRNÍ STROP

EI/EW -C30 DP1/DP3 POŽÁRNÍ DVEŘE SE SAMOUZAVÍRAČEM

1 DVEŘE TRVALE OTEVŘENÉ, UZAVŘENÍ DVEŘÍ POKYNEM EPS (LDP)

2 POŽÁRNÍ ROLETA SPUŠTĚNÍ POKYNEM EPS (LDP)

TLAČÍTKOVÝ HLÁSIČ

Ve všech prostorách jsou instalovány hlásiče lokální detekce požáru (LDP)

NOUZOVÉ OSVĚTLENÍ

NUCENÉ VĚTRÁNÍ-CHÚC

SMĚR ÚNIKU

190 SMĚR ÚNIKU+ POČET OSOB

PANIKOVÉ KOVÁNÍ, KLIKA S PANIKOVOU FUNKCÍ, PŘÍPADNĚ PROKAZATELNĚ NUZAMYKATELNÉ KOVÁNÍ

2x PŘENOSNÉ HASÍCÍ PŘÍSTROJE - PHP
DRUH PHP JE UVEDEN V TECHNICKÉ ZPRÁVĚ PBŘ, PŘESNÉ UMÍSTĚNÍ PHP NENÍ PŘEDMĚTEM PBŘ

HRANICE POŽÁRNÍCH ÚSEKŮ

Mendelova univerzita

DOKUMENTACE PRO VYDÁNÍ SPOLEČNÉHO POVOLENÍ

Objednatel:
Mendelova univerzita v Brně
Zemědělská 1665/1, 613 00 Brno

Autorizační razítko:

Schema:

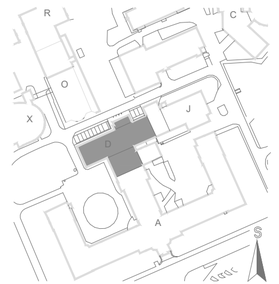

Generální projektant:
MEDICOPROJECT, s.r.o.
Kroftova 45, 616 00 BRNO
tel.: 541 211 409
medicoproject@medicoproject.cz
http://www.medicoproject.cz

Hlavní inženýr projektu:
Ing. LUDĚK VACULA
Ing. VLADIMÍR KUNDERA

Akce:
MENDELU - Stavební úpravy objektu D

Zpracovatel části:	Zodpovědný projektant	Vypracoval	Pare:
Ing. Zuzana Dorazilová Ivanovické nám 404/28a, 620 00 BRNO z.dorazilova@seznam.cz	Ing. Zuzana Dorazilová	Ing. Zuzana Dorazilová	

Objekt (SO):	SO 01 - Stavební úpravy objektu D	Datum:	KVĚTEN 2020
		Zakázkové číslo:	DSP-02-2020
Část PD:	Požárně bezpečnostní řešení	Formát:	3A4
		Stupeň:	DSP
Příloha:	Půdorys 2.NP	Měřítko: 1:125	Číslo přílohy: revize1 **D.1.3-05**