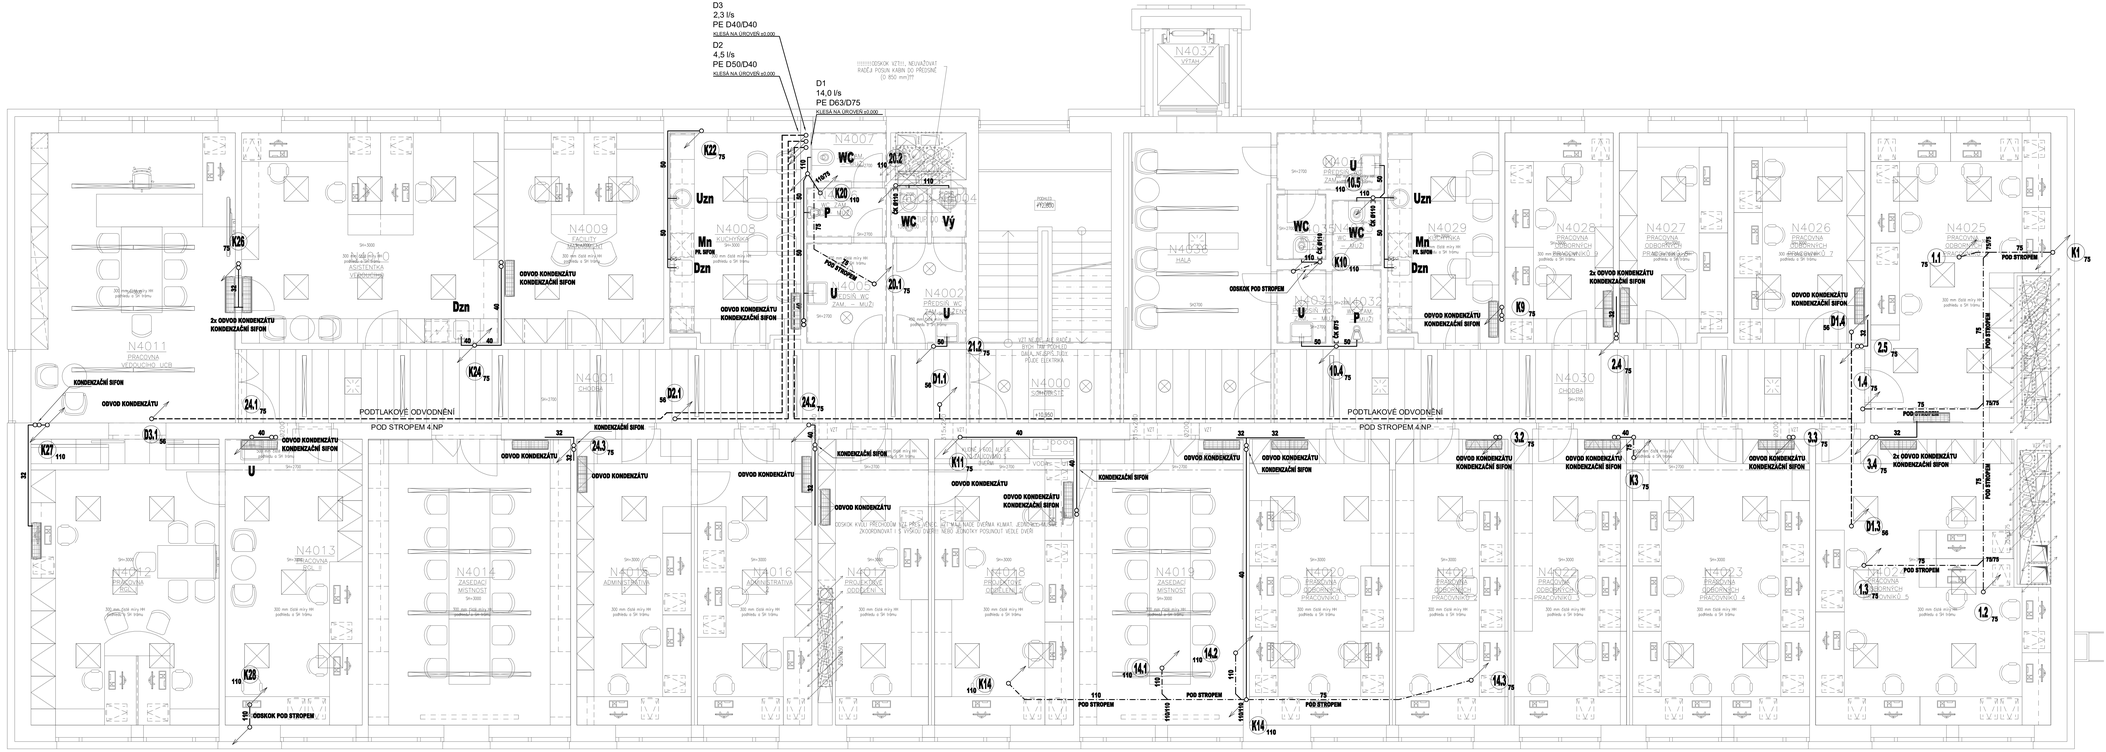

LEGENDA:

ZNAČKA	POPIS	TYP
	STÁVAJÍCÍ AREÁLOVÁ KANALIZACE	KAMENINA/BETON
	NAVRŽENÉ AREÁLOVÁ DEŠŤOVÁ KANALIZACE	PVC KG-SYSTÉM
	NAVRŽENÉ SVODNÉ POTRUBÍ SPLAŠKOVÉ KANALIZACE	PVC KG- SYSTÉM
	NAVRŽENÉ SVODNÉ POTRUBÍ DEŠŤOVÉ KANALIZACE	SVAŘOVANÉ PE POTRUBÍ
	PŘÍPOJOVACÍ POTRUBÍ SPLAŠKOVÉ KANALIZACE ve stěně	SVAŘOVANÉ PE POTRUBÍ
	ODPADNÍ POTRUBÍ SPLAŠKOVÉ KANALIZACE pod stropem	SVAŘOVANÉ PE POTRUBÍ
	ODPADNÍ POTRUBÍ DEŠŤOVÉ KANALIZACE pod stropem	SVAŘOVANÉ PE POTRUBÍ
K01	NAVRŽENÉ ODPADNÍ POTRUBÍ SPLAŠKOVÉ KANALIZACE	SVAŘOVANÉ PE POTRUBÍ
D01	NAVRŽENÉ ODPADNÍ POTRUBÍ DEŠŤOVÉ KANALIZACE	SVAŘOVANÉ PE POTRUBÍ
Legenda zařizovacích předmětů viz. technická zpráva		

POZNÁMKA:
- PŘÍPOJOVACÍ A ODPADNÍ POTRUBÍ VNITŘNÍ KANALIZACE BUDE PROVEDENO ZE SVAŘOVANÉHO POLYETYLENOVÉHO POTRUBÍ, SVODNÉ POTRUBÍ SPLAŠKOVÉ KANALIZACE Z MATERIÁLU PVC KG-SYSTÉM.
- ODPADNÍ A SVODNÉ POTRUBÍ DEŠŤOVÉ KANALIZACE BUDE PROVEDENO ZE SVAŘOVANÉHO PE POTRUBÍ.
- PŘÍPOJOVACÍ A ODPADNÍ POTRUBÍ VNITŘNÍ KANALIZACE BUDE VEDENO VE STĚNÁCH, ČÁSTEČNĚ PO STĚNĚ, PŘÍPADNĚNÉ PŘÍCHYTKAMI A ZAKRYTO.
- SVODNÉ POTRUBÍ VNITŘNÍ KANALIZACE BUDE VEDENO V ZEMI POD PODLAHOU 1.NP, 1.PP A 2.PP.
- VÝŠEŘ TYPŮ ZAŘIZOVACÍCH PŘEDMĚTŮ A BATERIÍ DLE VÝBĚRU INVESTORA PŘI REALIZACI.
- MONTÁŽ POTRUBÍ BUDE PROVÁDĚNA DLE MONTÁŽNÍHO PŘEDPISU VÝROBCE.

Mendelova univerzita v Brně

DOKUMENTACE PRO PROVÁDĚNÍ STAVBY

Objednatel:
Mendelova univerzita v Brně
Zemědělská 1665/1, 613 00 Brno

Autorizační razítko

Generální projektant:
MEDICOPROJECT, s.r.o.
Kounicova 45, 616 00 BRNO
tel.: 541 211 409
medicoproject@medicoproject.cz
http://www.medicoproject.cz

Hlavní inženýr projektu:
Ing. LUDĚK VACULA
Ing. VLADIMÍR KUNDERA

Akce:
MENDELU - Stavební úpravy objektu D

Schema:

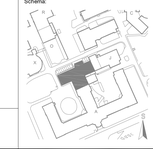

Zpracovatel části:	Zodpovědný projektant	Vypracoval	Paré:
MK PROFI Hradec Králové s.r.o.	Martin Kalmus	Luboš Radoň	

Objekt (SO):	SO 01 - Stavební úpravy objektu D	Datum:	LISTOPAD 2020
		Zakázkové číslo:	DPS-05-2020
Část PD:	Zdravotně technické instalace	Formát:	12xA4
		Stupeň:	DPS
Příloha:	PŮDORYS 4.NP - kanalizace	Měřítko:	1:50
		Číslo přílohy:	**D.1.5.08**