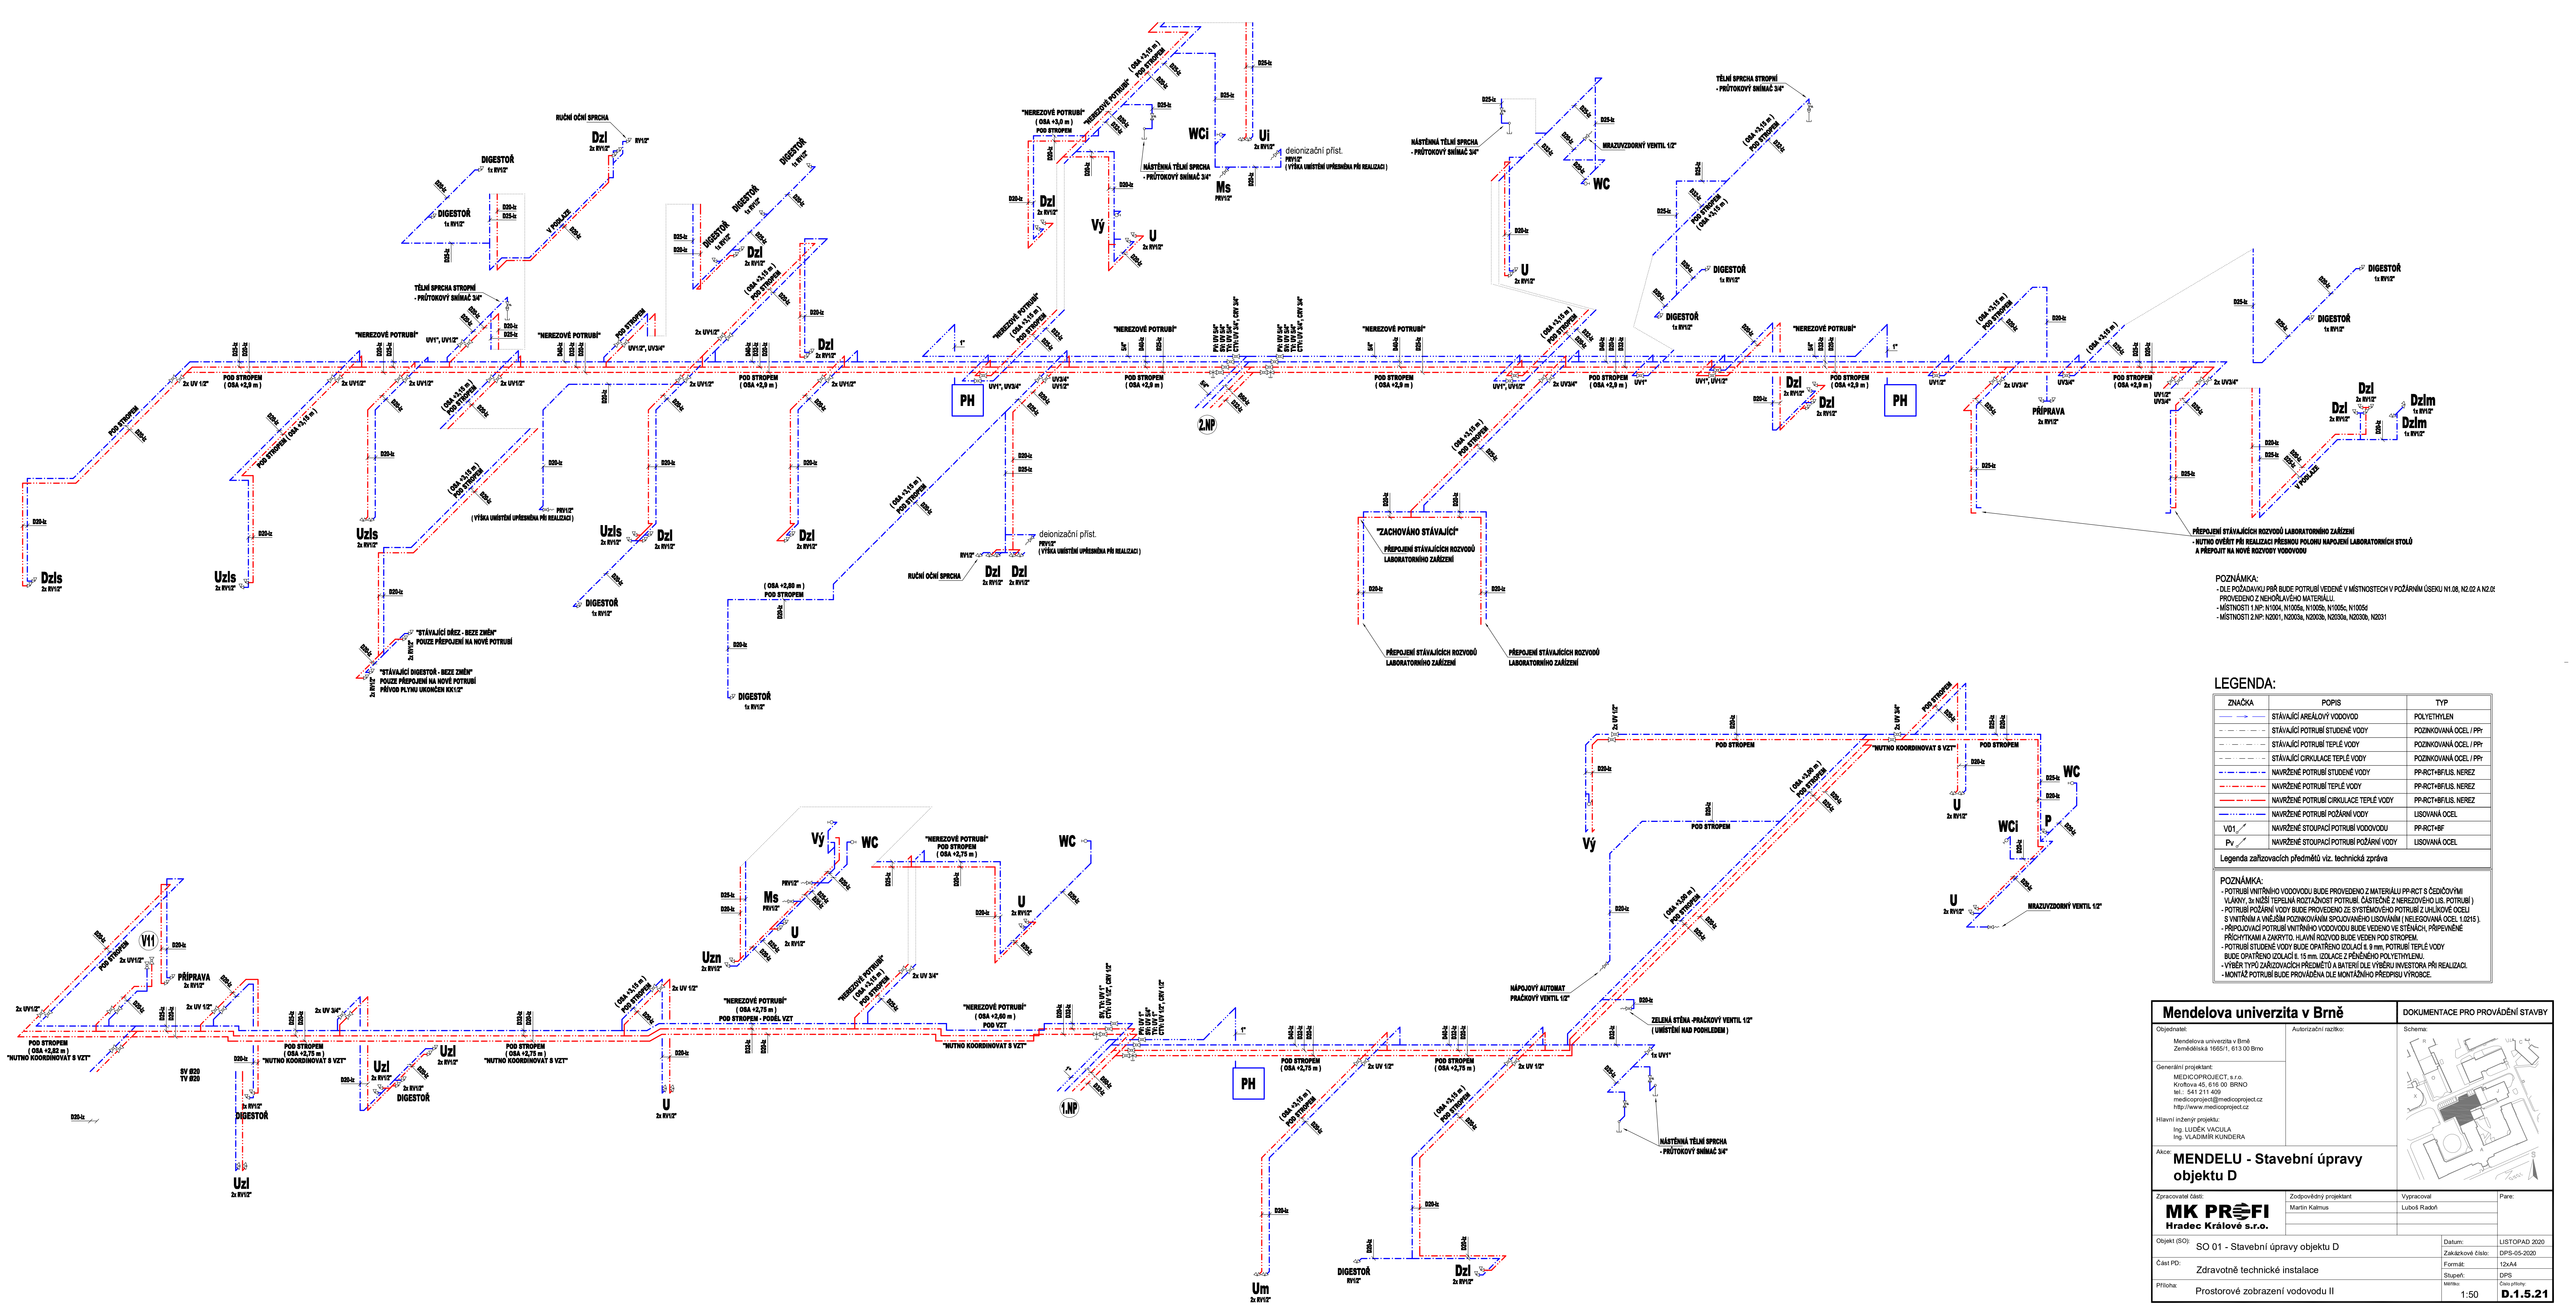

LEGENDA:

ZNAČKA	POPIS	TYP
	STÁVAJÍCÍ AREÁLOVÝ VODOVOD	POLYETHYLEN
	STÁVAJÍCÍ POTRUBÍ STUDENÉ VODY	POZINKOVANÁ OCEL / PPr
	STÁVAJÍCÍ POTRUBÍ TEPLÉ VODY	POZINKOVANÁ OCEL / PPr
	STÁVAJÍCÍ CIRKULACE TEPLÉ VODY	POZINKOVANÁ OCEL / PPr
	NAVRŽENÉ POTRUBÍ STUDENÉ VODY	PP-RCT+BIFLIS. NEREZ
	NAVRŽENÉ POTRUBÍ TEPLÉ VODY	PP-RCT+BIFLIS. NEREZ
	NAVRŽENÉ POTRUBÍ CIRKULACE TEPLÉ VODY	PP-RCT+BIFLIS. NEREZ
	NAVRŽENÉ POTRUBÍ POŽÁRNÍ VODY	LISOVANÁ OCEL
V01	NAVRŽENÉ STOUPACÍ POTRUBÍ VODOVODU	PP-RCT+BF
Pv	NAVRŽENÉ STOUPACÍ POTRUBÍ POŽÁRNÍ VODY	LISOVANÁ OCEL

Legenda zařizovacích předmětů viz. technická zpráva

POZNÁMKA:
- POTRUBÍ VNITŘNÍHO VODOVODU BUDE PROVEDENO Z MATERIÁLU PP-RCT S ČEDIČOVÝMI VLÁKNY, S NIŽŠÍ TEPELNÁ ROZTAŽNOST POTRUBÍ. ČÁSTEČNĚ Z NEREZOVÉHO LIS. POTRUBÍ)
- POTRUBÍ POŽÁRNÍ VODY BUDE PROVEDENO ZE SYSTÉMOVÉHO POTRUBÍ Z LIKLOVÉ OCELI S VNITŘNÍM A VNĚJŠÍM POZINKOVÁNÍM SPOJOVANÉHO LISOVÁNÍM (NELEGOVANÁ OCEL 1.0215).
- PŘÍPOJOVACÍ POTRUBÍ VNITŘNÍHO VODOVODU BUDE VEDENO VE STĚNÁCH, PŘIPEVNĚNÉ PŘÍCHYTKAMI A ZAKRYTO. VLAHÁ ROZVOD BUDE VEDEN POD STROPEM.
- POTRUBÍ STUDENÉ VODY BUDE OPATŘENO IZOLACÍ s. 9 mm. POTRUBÍ TEPLÉ VODY BUDE OPATŘENO IZOLACÍ s. 15 mm. IZOLACE Z PĚNĚNÉHO POLYETHYLENU.
- VÝBĚR TYPU ZAŘIZOVACÍCH PŘEDMĚTŮ A BATERIÍ DLE VÝBĚRU INVESTORA PŘI REALIZACI.
- MONTÁŽ POTRUBÍ BUDE PROVÁDĚNA DLE MONTÁŽNÍHO PŘEDPISU VÝROBCE.

Mendelova univerzita v Brně

DOKUMENTACE PRO PROVÁDĚNÍ STAVBY

Objednatel:
Mendelova univerzita v Brně
Zemědělská 1665/1, 613 00 Brno

Autorizační razítko:

Schema:

Generální projektant:
MEDICOPROJECT, s.r.o.
Kroftova 45, 616 00 BRNO
tel.: 541 211 409
medicoproject@medicoproject.cz
http://www.medicoproject.cz

Hlavní inženýr projektu:
Ing. LUDĚK VACULA
Ing. VLADIMÍR KUNDERA

Akce:
MENDELU - Stavební úpravy objektu D

Zpracovatel části:
MK PROFI Hradec Králové s.r.o.

Zodpovědný projektant	Vypracoval	Pare:
Martin Kalmus	Luboš Radoň	

Objekt (SO):	SO 01 - Stavební úpravy objektu D	Datum: LISTOPAD 2020
		Zakázkové číslo: DPS-05-2020
Část PD:	Zdravotně technické instalace	Formát: 12xA4
		Stupeň: DPS
Příloha:	Prostorové zobrazení vodovodu II	Měřítko: 1:50
		Číslo přílohy: **D.1.5.21**