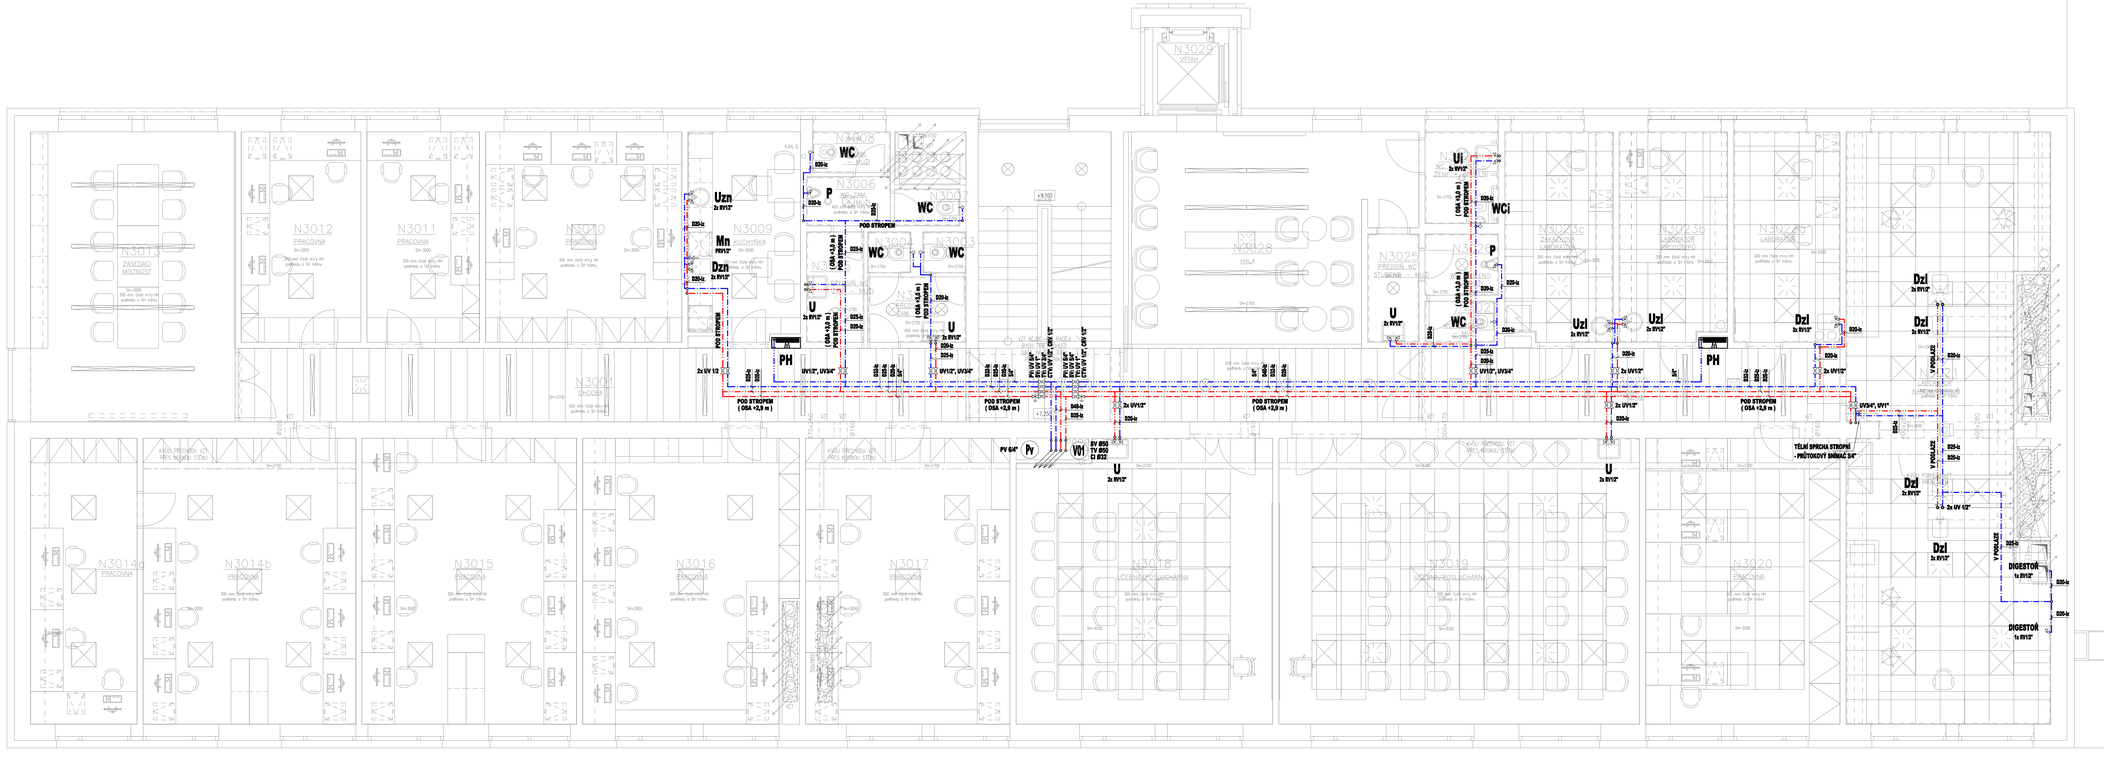

LEGENDA:

ZNAČKA	POPIS	TYP
	STÁVAJÍCÍ AREÁLOVÝ VODOVOD	POLYETHYLEN
	STÁVAJÍCÍ POTRUBÍ STUDENÉ VODY	POZINKOVANÁ OCEL / PPr
	STÁVAJÍCÍ POTRUBÍ TEPLÉ VODY	POZINKOVANÁ OCEL / PPr
	STÁVAJÍCÍ CIRKULACE TEPLÉ VODY	POZINKOVANÁ OCEL / PPr
	NAVRŽENÉ POTRUBÍ STUDENÉ VODY	PP-RCT+BIFLIS. NEREZ
	NAVRŽENÉ POTRUBÍ TEPLÉ VODY	PP-RCT+BIFLIS. NEREZ
	NAVRŽENÉ POTRUBÍ CIRKULACE TEPLÉ VODY	PP-RCT+BIFLIS. NEREZ
	NAVRŽENÉ POTRUBÍ POŽÁRNÍ VODY	LISOVANÁ OCEL
V01	NAVRŽENÉ STOUPACÍ POTRUBÍ VODOVODU	PP-RCT+BF
Pv	NAVRŽENÉ STOUPACÍ POTRUBÍ POŽÁRNÍ VODY	LISOVANÁ OCEL
Legenda zařizovacích předmětů viz. technická zpráva		

POZNÁMKA:
- POTRUBÍ VNITŘNÍHO VODOVODU BUDE PROVEDENO Z MATERIÁLU PP-RCT S ČEDIČOVÝMI VLÁKNY, 3x NIŽŠÍ TEPELNÁ ROZTAŽNOST POTRUBÍ. ČÁSTEČNĚ Z NEREZOVÉHO (JS. POTRUBÍ)
- POTRUBÍ POŽÁRNÍ VODY BUDE PROVEDENO ZE SYSTÉMOVÉHO POTRUBÍ Z LIMLNOVÉ OCELI S VNITŘNÍM A VNĚJŠÍM POZINKOVÁNÍM SPOJOVANÉHO LISOVÁNÍM (NELEGOVANÁ OCEL 1.0215)
- PŘÍPOJOVACÍ POTRUBÍ VNITŘNÍHO VODOVODU BUDE VEDENO VE STĚNÁCH, PŘÍPEVNĚNÉ PŘÍCHYTNÁMI A ZAKRYTO. HLAVNÍ ROZVOD BUDE VEDEN POD STROPEM.
- POTRUBÍ STUDENÉ VODY BUDE OPATŘENO IZOLACÍ tl. 9 mm, POTRUBÍ TEPLÉ VODY BUDE OPATŘENO IZOLACÍ tl. 15 mm. IZOLACE Z PĚNĚNÉHO POLYETHYLENU.
- VYBĚR TYPŮ ZAŘIZOVACÍCH PŘEDMĚTŮ A BATERIÍ DLE VÝBĚRU INVESTORA PŘI REALIZACI.
- MONTÁŽ POTRUBÍ BUDE PROVÁDĚNA DLE MONTÁŽNÍHO PŘEDPISU VÝROBCE.

Mendelova univerzita v Brně

DOKUMENTACE PRO PROVÁDĚNÍ STAVBY

Objednatel:
Mendelova univerzita v Brně
Zemědělská 1665/1, 613 00 Brno

Autorizační razítko:

Schema:

Generální projektant:
MEDICOPROJECT, s.r.o.
Kroftova 45, 616 00 BRNO
tel.: 541 211 409
medicoproject@medicoproject.cz
http://www.medicoproject.cz

Hlavní inženýr projektu:
Ing. LUDĚK VACULA
Ing. VLADIMÍR KUNDERA

Akce:
MENDELU - Stavební úpravy objektu D

Zpracovatel části:	Zodpovědný projektant	Vypracoval	Pare:
MK PROFI Hradec Králové s.r.o.	Martin Kalmus	Luboš Radoň	

Objekt (SO):	SO 01 - Stavební úpravy objektu D	Datum:	LISTOPAD 2020
		Zakázkové číslo:	DPS-05-2020
Část PD:	Zdravotně technické instalace	Formát:	12xA4
		Stupeň:	DPS
Příloha:	PŮDORYS 3.NP -vodovod	Měřítko: 1:50	Číslo přílohy: D.1.5.14