
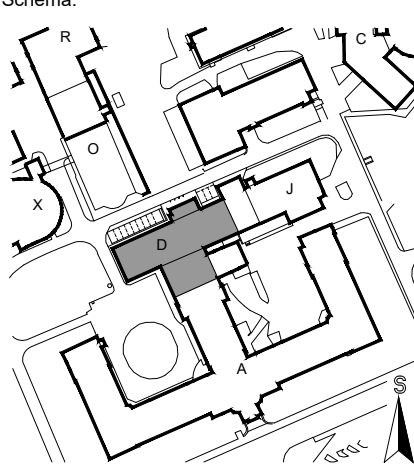


Mendelova univerzita v Brně		DOKUMENTACE PRO PROVÁDĚNÍ STAVBY	
<p>Objednatel:</p> <p>Mendelova univerzita v Brně Zemědělská 1665/1, 613 00 Brno</p>		<p>Autorizační razítko:</p>	
<p>Generální projektant:</p> <p>MEDICOPROJECT, s.r.o. Kroftova 45, 616 00 BRNO tel.: 541 211 409 medicoproject@medicoproject.cz http://www.medicoproject.cz</p> <p>Hlavní inženýr projektu:</p> <p>Ing. LUDĚK VACULA Ing. VLADIMÍR KUNDERA</p>		<p>Schema:</p> 	
<p>Akce:</p> <p>MENDELU - Stavební úpravy objektu D</p>			
<p>Zpracovatel části:</p> <p>Synett SYNETT s.r.o. Tuřanka 1222/115 627 00 Brno</p>		<p>Zodpovědný projektant</p> <p>ING. RADEK DOHNAL</p> <p><i>Dohnal</i></p>	<p>Vypracoval</p> <p>ING. RADEK DOHNAL</p> <p><i>Dohnal</i></p>
<p>Soubor (PS):</p> <p>PS 02 - Měření a regulace</p>		<p>Pare:</p>	
<p>Část PD:</p> <p>Měření a regulace</p>		<p>Datum:</p> <p>LISTOPAD 2020</p>	
<p>Příloha:</p> <p>Technologické schémata ÚT</p>		<p>Zakázkové číslo:</p> <p>DPS-05-2020</p>	
		<p>Formát:</p> <p>2A4</p>	
		<p>Stupeň:</p> <p>DPS</p>	
		<p>Měřítka:</p> <p>-</p>	
		<p>Číslo přílohy:</p> <p>D.3-19</p>	

VÝMĚNÍKOVÁ STANICE - ÚPRAVA
(m.č. P2001)

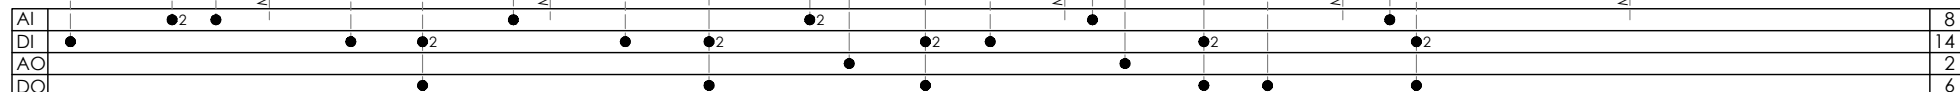

Dof **Synett** Synett a.s.
Tuřanka 1222/115,
627 00 Brno

Projekt Mendelu – Stavební úpravy objektu D	
Číslo zakázky DPS-05-2020	Výkres číslo D.3.19

	=
	+
List	2
7	6