
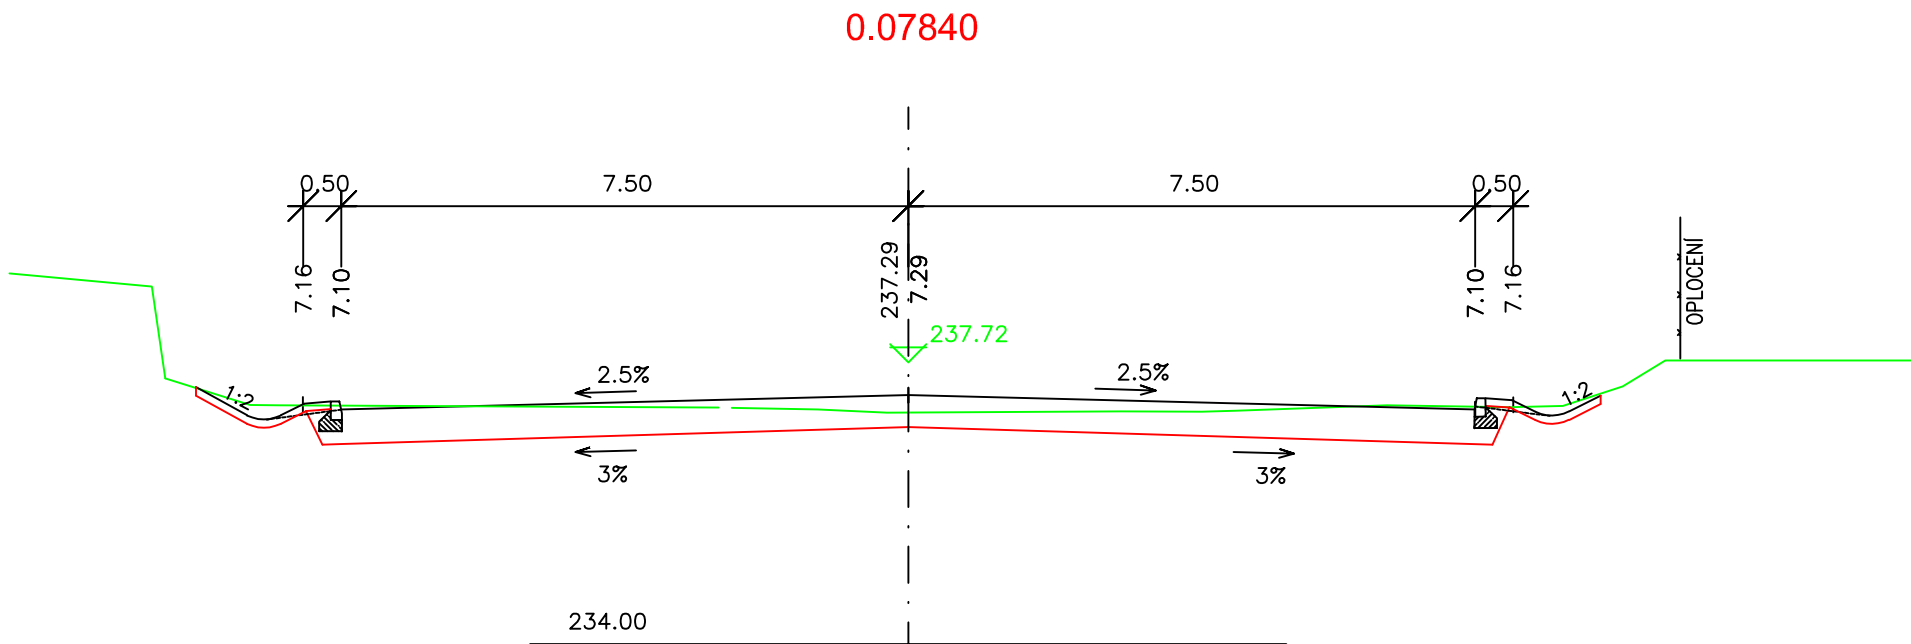
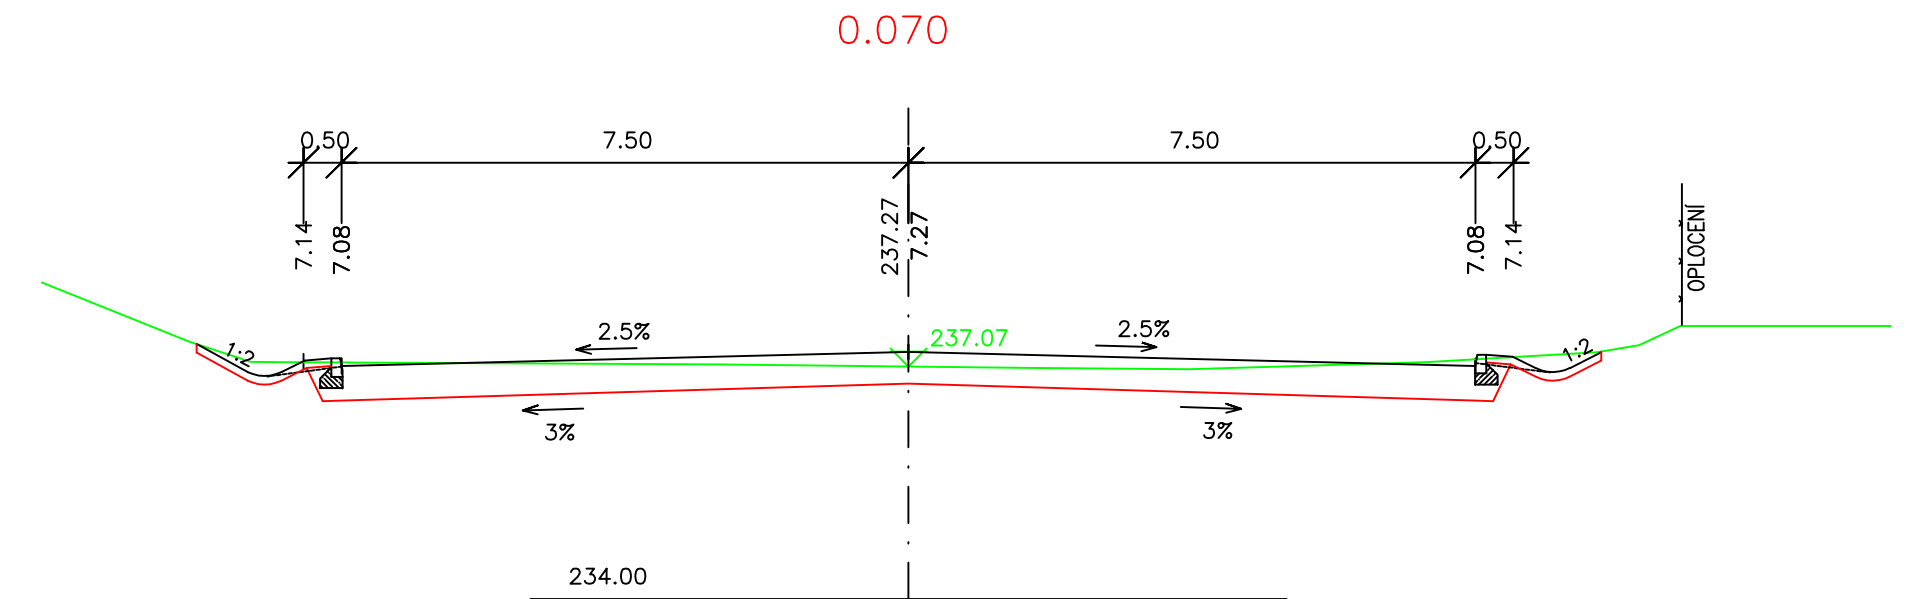
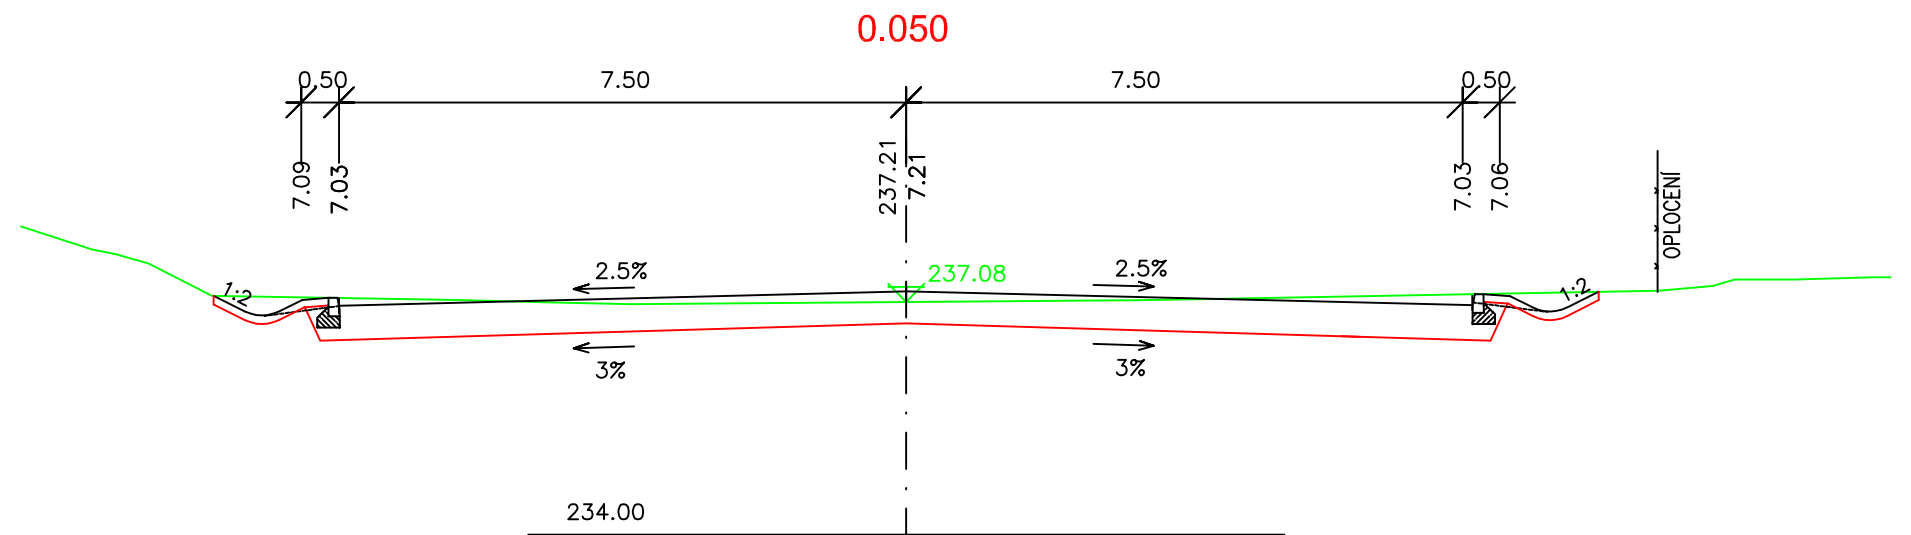
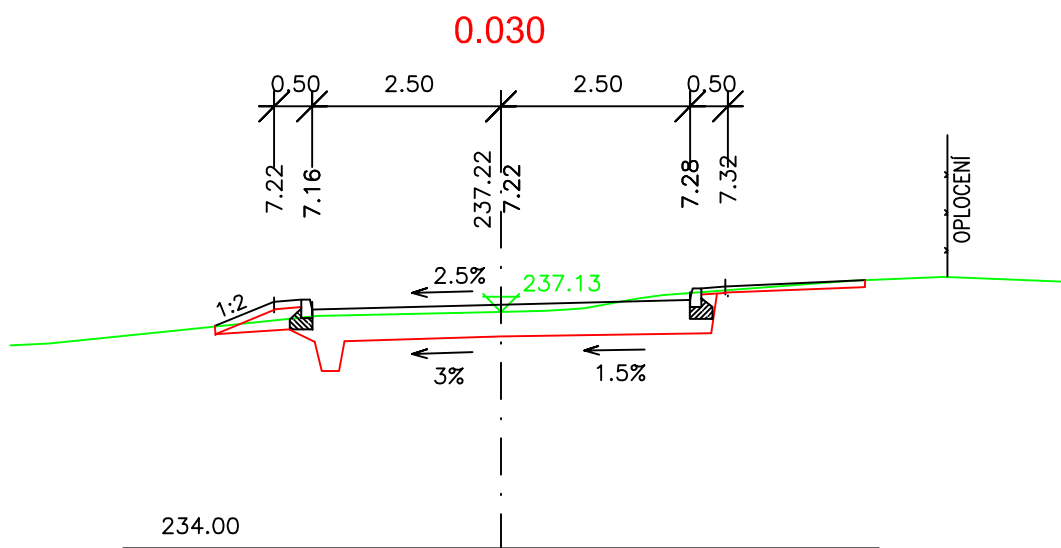
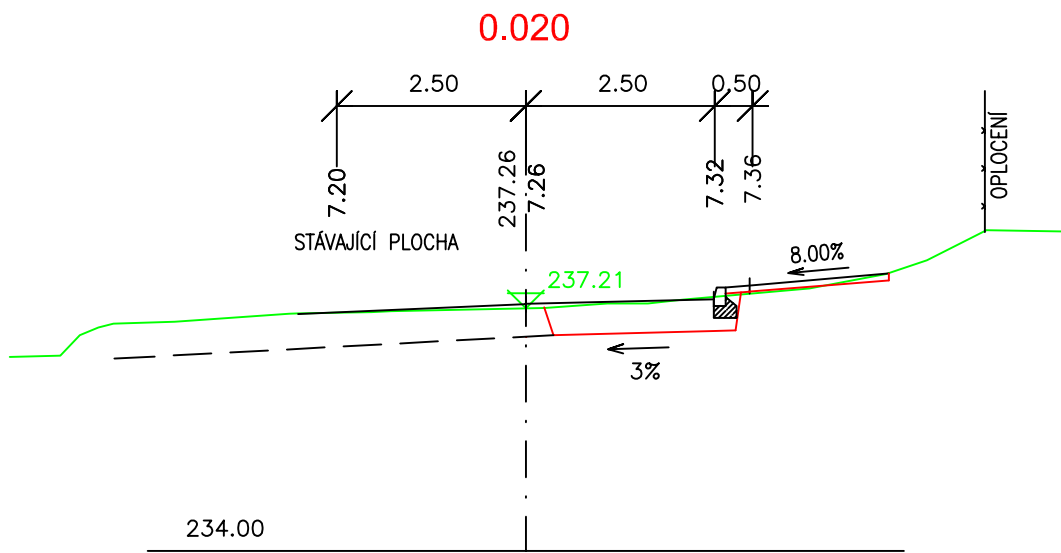
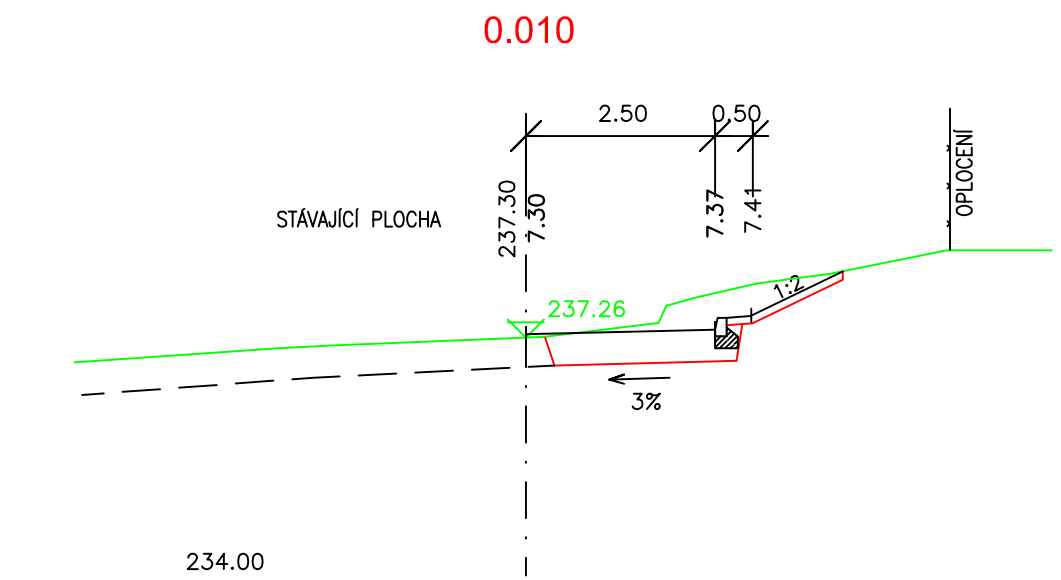


PŘÍČNÉ ŘEZY
SO 02 PARKOVIŠTĚ UL. DROBNÉHO
M 1:100

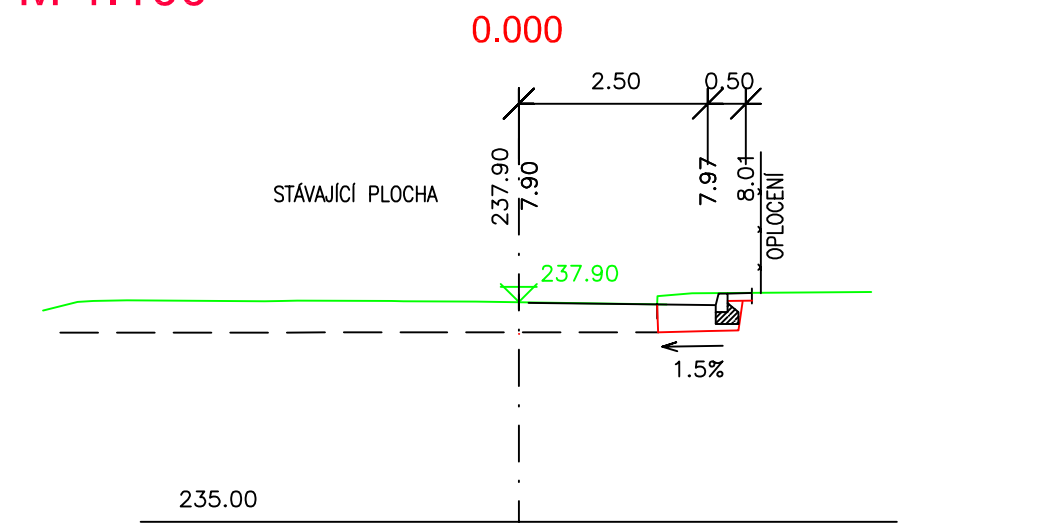

INVESTOR	MENDELOVA UNIVERZITA V BRNĚ ZEMĚDĚLSKÁ 1/1665, 613 00 BRNO
HLAVNÍ PROJEKTANT	petrgoles s.r.o. ING. ARCH. PETR GOLEŠ PURKYŇOVA 35A, 612 00, BRNO TEL.: +420 608 130 679 www.petrgoles.cz
PROJEKT KOMUNIKACE V AREÁLU ČP - PARKOVIŠTĚ UL. DROBNÉHO	
MÍSTO STAVBY	ZEMĚDĚLSKÁ 1665/1, 613 00 BRNO
STUPEŇ	DOKUMENTACE PRO PROVÁDĚNÍ STAVBY
ČÁST	STAVEBNÍ OBJEKTY D
PROJEKTANT SOUBORU	ING. RUDOLF DRNEC ČKAIT 1000311 KANICE 298, 664 01 BÍLOVICE NAD SVITAVOU TEL.: +420 721 218 572
MĚŘÍTKO	1:50
DATUM	03/2021
NÁZEV VÝKRESU	PŘÍČNÉ ŘEZY
05	