


M 1:250

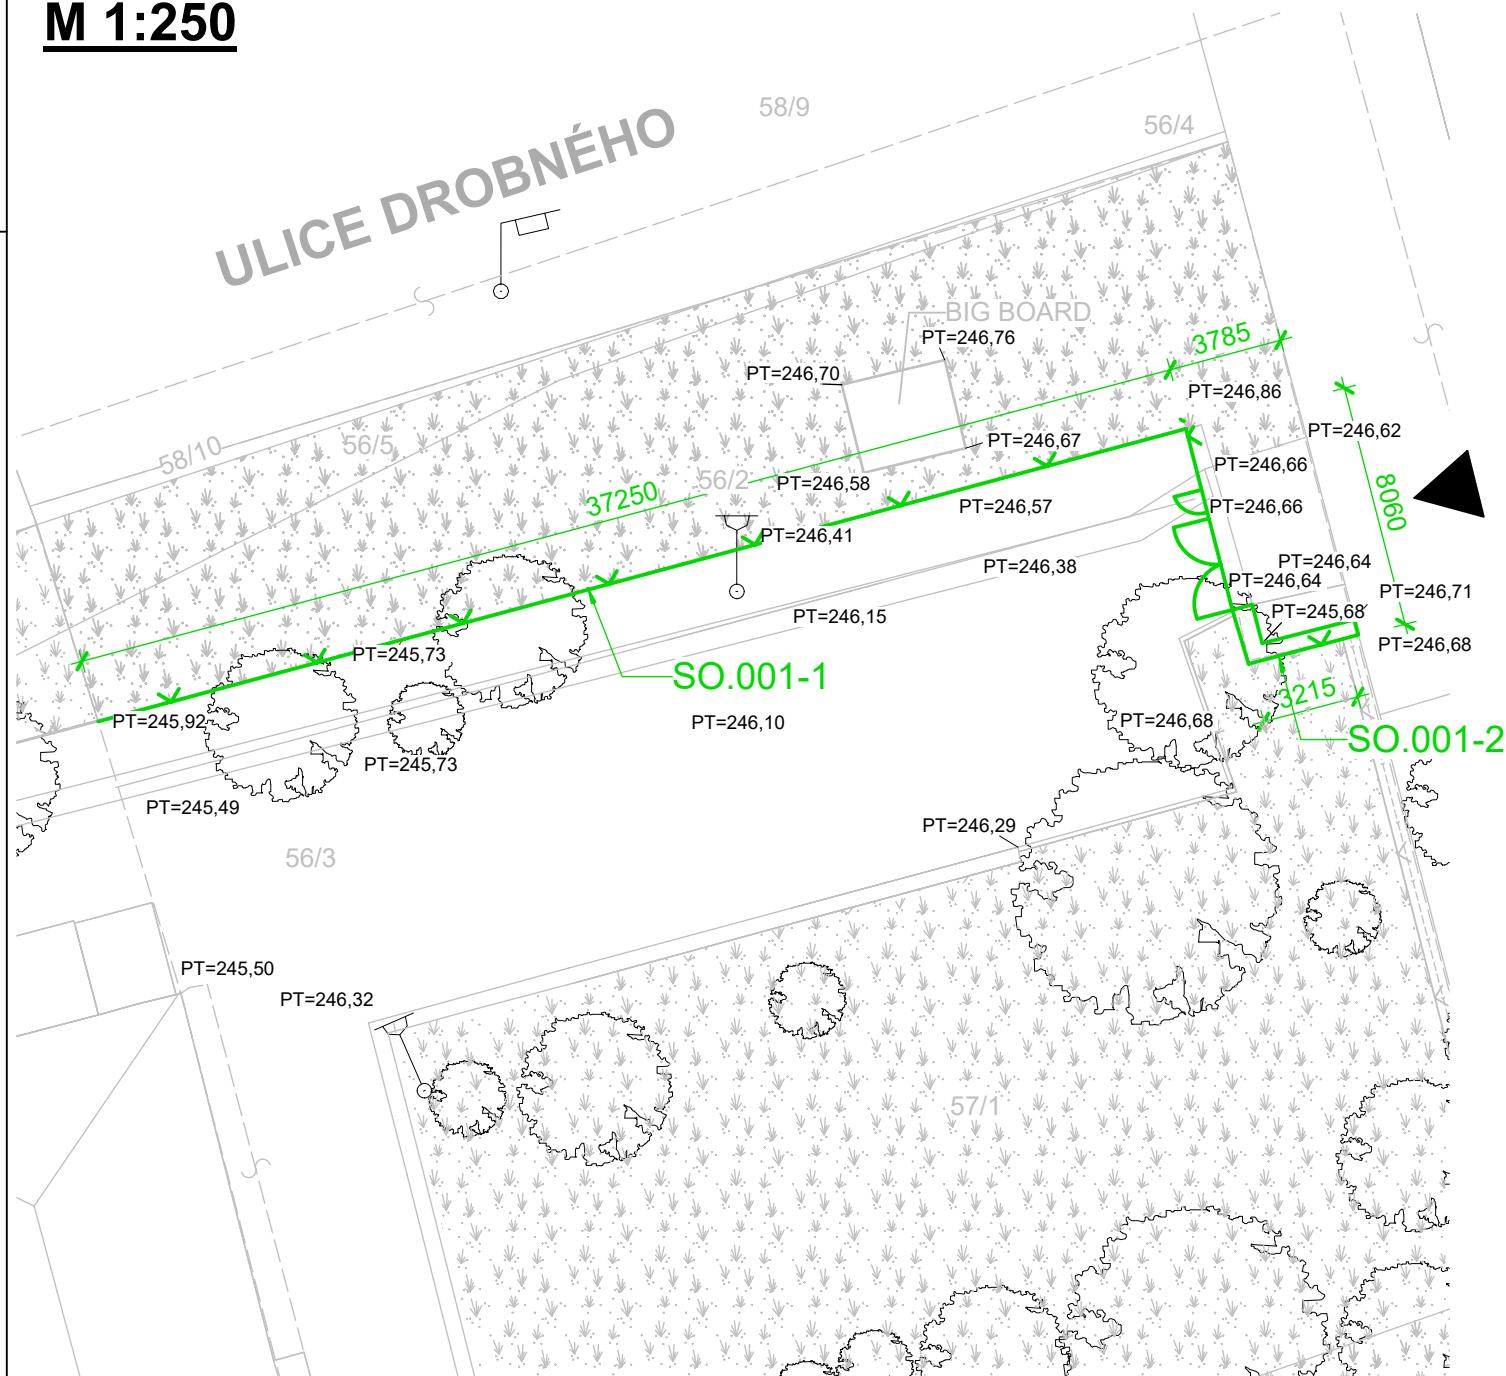

LEGENDA ŘEŠENÝCH STAVEBNÍCH OBJEKTŮ

SO.001-1 - STÁVAJÍCÍ PLETIVOVÉ OPLOCENÍ

SO.001-2 - STÁVAJÍCÍ ZDĚNÉ OPLOCENÍ

LEGENDA ZNAČENÍ

245 50
86

ZNAČENÍ GEODETICKÉ ZAMĚŘENÍ
STÁVAJÍCÍCH PLOCH


PT=245,90 ZNAČENÍ VÝŠKOVÉ ZAMĚŘENÍ
PŮVODNÍHO TERÉNU

———— ZNAČENÍ NEŘEŠENÝCH OBJEKTŮ

ZNAČENÍ BOURANÝCH OBJEKTŮ



STÁVAJÍCÍ STROMY/KEŘE

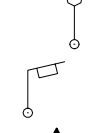

STÁVAJÍCÍ LAMPA

STÁVAJÍCÍ VEŘEJNÉ OSVĚTLENÍ



VSTUP DO AREÁLU MENDELU

POZNÁMKY

- V rámci řešení tohoto stavebního objektu je pro následnou realizaci nutná koordinace s ostatními řešenými navazujícími stavebními objekty specifikovanými v obsahu PD *"Rekonstrukce komunikací, inženýrských sítí a zelených ploch v areálu Černá Pole MENDELU, část A: Vstup ze severovýchodu."*

- Všechny ostatní stavební objekty, inženýrské sítě, plochy, řešené parcely a k nim příslušná legenda viz. "C.3 *Koordinální situační výkres*" a všeobecné poznámky.

- PD je zpracována dle podkladů: *GOLEŠ, Petr. Architektonická studie vstupu ze severovýchodu, Brno listopad 2017.*

- Stávající stav řešeného prostoru byl geodeticky zaměřen v srpnu 2019 firmou GEODET-BRNO s.r.o.

POZN.1:

Generální dodavatel musí brát zřetel na proběhlé, probíhající a plánované stavební úpravy všech inženýrských sítí, ploch a jiných stavebních objektů, které v době zpracování této PD nebyli známy. Konkrétně zpracovatel PD upozorňuje na rekonstrukci ulice Lesnická a křižovatky ulice Drobného X Lesnická:

- Přeložku optického kabelu jako součást objektu SO.905 Nové oplocení, který je popsán v části A: Vstup do areálu Mendelu ze severovýchodu.
- Odstranění bigboardu externí společností na křižovatce Drobného X Lesnická.
- Realizaci kavárny v areálu Mendelu.
- Rekonstrukci objektu B v areálu Mendelu.

POZN.2:

Bourací práce budou prováděny dle schváleného a platného technologického postupu zhotovitele bouracích prací. Při bouracích pracích musí být postupováno v souladu s vyhláškou 324/1990 sb. vyhláška o bezpečnosti práce a technických zařízení při stavebních pracích. Zejména musí být postupováno dle následujících §, které jsou podrobněji vypsány viz. dokument zásady organizace bouracích prací! Oplocení musí být zabezpečeno proti pádu.

POZN.3:

Bude odstraněno stávající oplocení, které je tvořeno ocelovými sloupky a pletivem, sloupky jsou do země zabetonovány, předpokládaný rozměr je 500x500 mm. dále bude odstraněna stávající brána z ocelových trubek a přilehlá zídka zděná z CPP s kovovým oplocením.

POZN.3:



Big board bude odstraněn provozovatelem na jeho náklady a dle požadavků investora. Při realizaci nutno řešit v koordinaci s technickým zástupcem Mendelu.

TATO DOKUMENTACE SLOUŽÍ PRO ÚČELY PŘEDENÍ STAVBY V ROZSAHU DLE VYHL.Č. 146/2008 SB. JE URČENA SVÝM ROZSAHEM A PODROBNOSTMI ŘEŠENÍ PRO VÝBĚR ZHOTOVITELÉ STAVBY A NÁSLEDNOU REALIZAČNÍ A VÝROBNÍ DOKUMENTACI. DOKUMENTACE STANOVUJE ZÁSADY, PODMÍNKY, NÁVRHY A PRINCIPY PRO DALŠÍ PŘÍPRAVU STAVBY. ÚDAJE V TÉTO DOKUMENTACI UVEDENÉ NELZE CHÁPAT A VYKLÁDAT SAMOSTATNĚ, ALE VŽDY V KONTEXTU VŠECH OSTATNÍCH ÚDAJŮ V DOKUMENTACI JAKO CELKU OBSAŽENÝCH (JAK V TEXTOVÉ TAK TAKÉ VÝKRESOVÉ ČÁSTI DOKUMENTACE).

JAKÁKOLIV ZMĚNA V DOKUMENTACI, KTERÁ MĚNÍ JEJÍ ZÁSADY, INDIVIDUÁLNĚ NEPROJEDNANÁ A NEOBJEDNANÁ U ZHOTOVITELE DOKUMENTACE, BUDE POKLÁDÁNA ZA PORUŠENÍ ZÁSAD TECHNICKÉHO ŘEŠENÍ A ZPRACOVATEL SI VYHRAZUJE PRÁVO PÍSEMNĚ INFORMOVAT O TÉTO SKUTEČNOSTI STAVEBNÍ ÚŘAD.

Z1			
OZNAČENÍ	PODROBNOSTI O ZMĚNĚ	DATUM	PODPIS

Výškový systém Bpv, souřadnicový systém JTSK
--

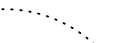	Zodpovědný projektant	 D2C PROJEKT group s.r.o.
	Doc. Ing. arch. Petr Dýr, Ph.D	
	Ing. et Ing. Lukáš Císař	
	Vypracoval	
	Ing. Jakub Jirčík	
	Monika Pěnčíková	Gebauerova 4502/18 615 00 Brno - Židenice +420 728 187 310
		IČ: 07289227 DIČ: CZ07289277 www.d2c.cz

Místo stavby: Mendelova univerzita v Brně, Zemědělská 1665/1, 613 00 Brno	Zakázkové číslo:	2019_127
Investor: Mendelova univerzita v Brně, Zemědělská 1665/1, 613 00 Brno	Datum:	08/2022
Stavba: Rekonstrukce komunikací, inženýrských sítí a zelených ploch v areálu Černá Pole MENDELU Část A: Vstup ze severovýchodu	Stupeň:	DPS/DVZ
	Měřítko:	1:250
Část stavby: SO.001 - Stávající oplocení	Číslo výkresu: D.1.9.SO.001.2.1	Číslo paré:
Část PD: D. Dokumentace objektů a technických a technologických zařízení		
Obsah výkresu: SITUAČNÍ VÝKRES		

Tato dokumentace je duševním majetkem D2C PROJEKT group s.r.o. Nesmí být použita a kopírována třetí osobou, ji předána či jinak s ní nakládáno bez písemného souhlasu D2C PROJEKT group s.r.o.