
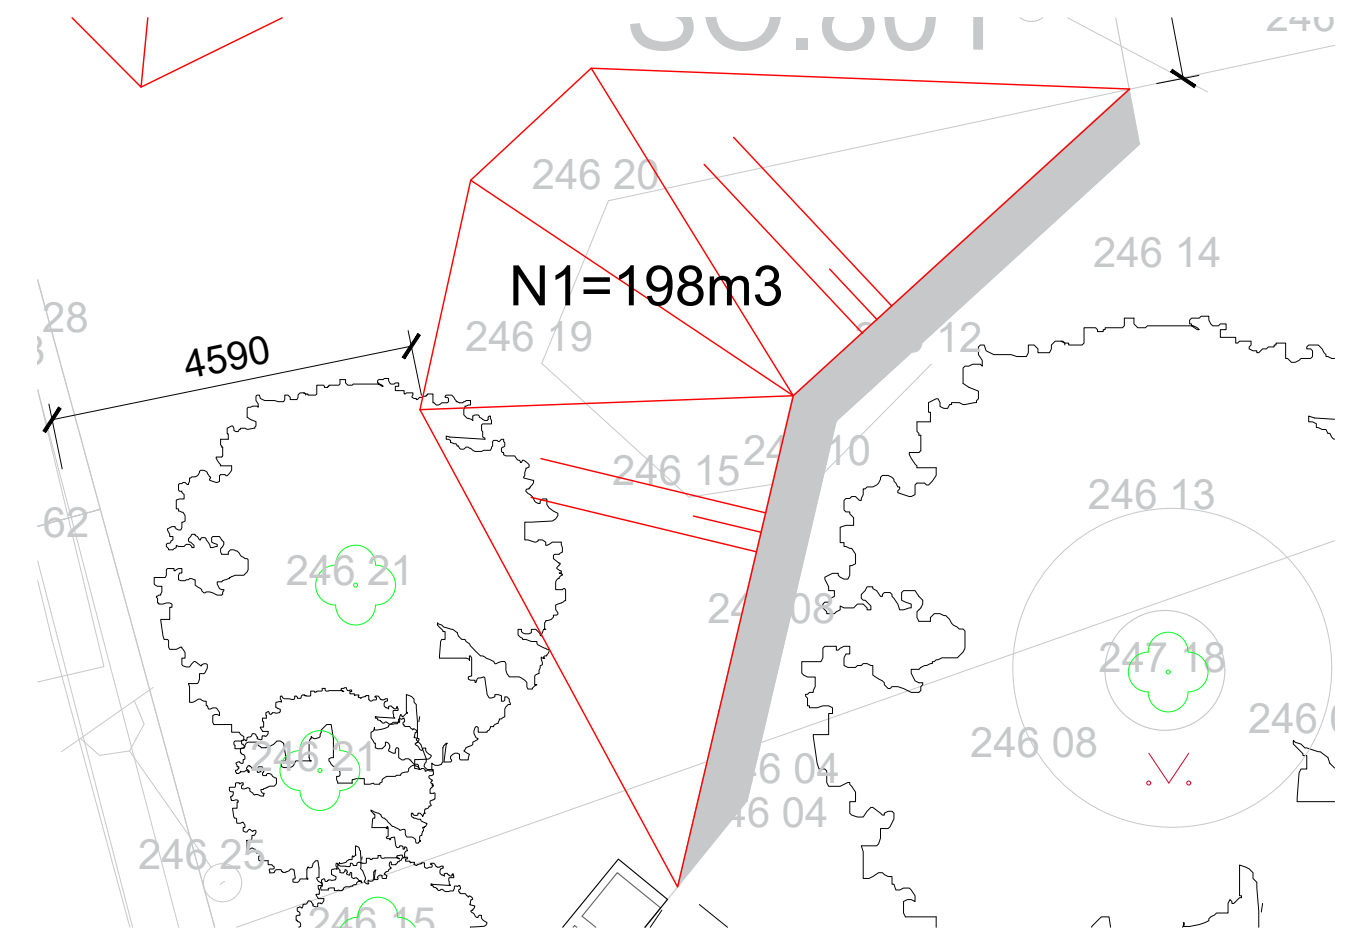
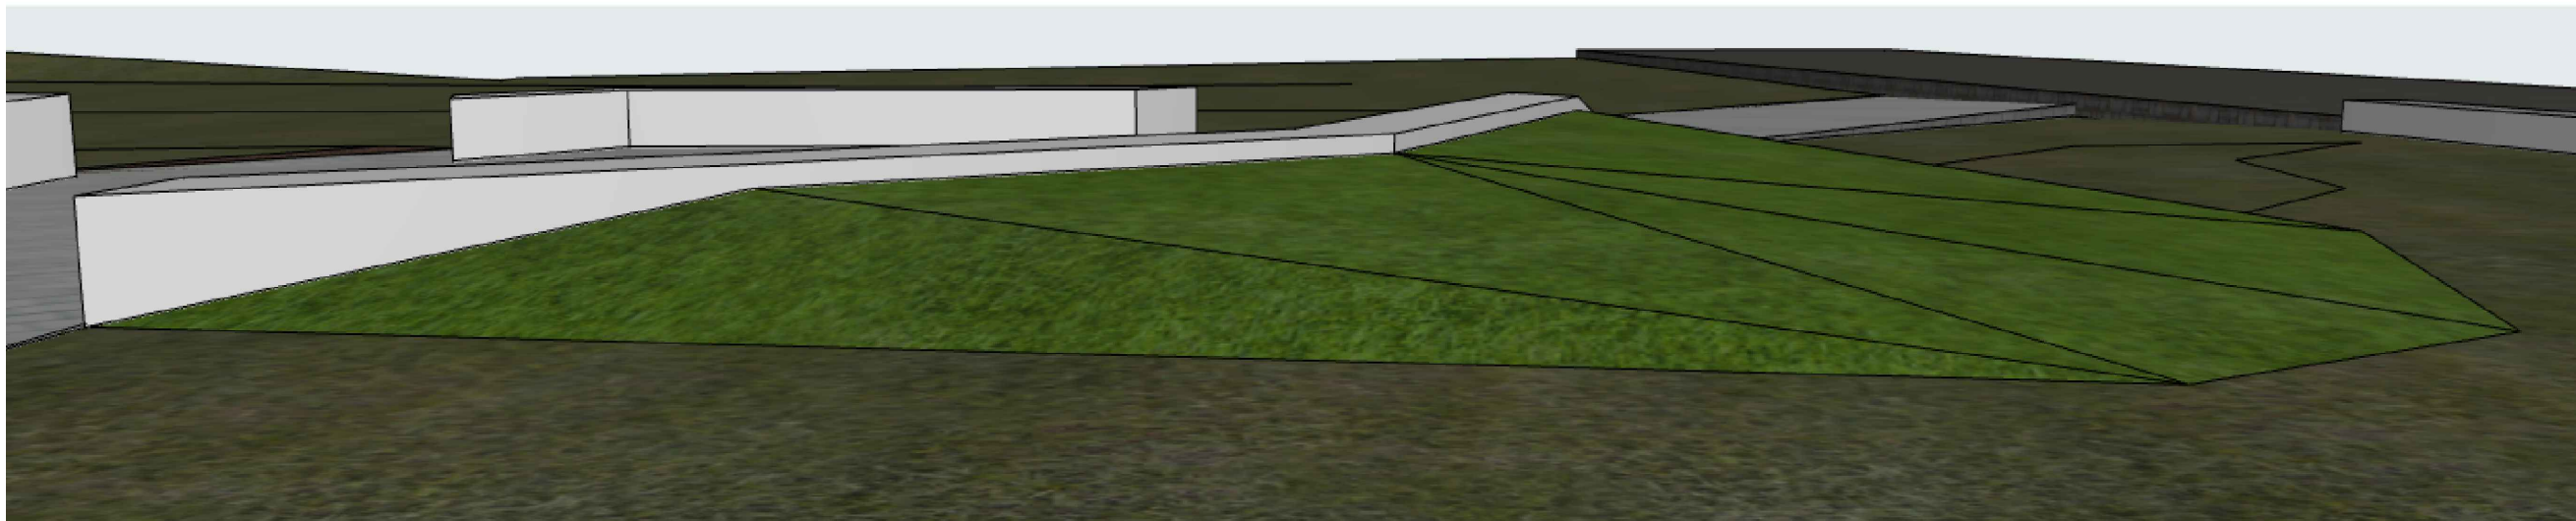



## A 3D perspective view of a green, triangular prism-like structure on a grassy field. The structure has a flat top and is divided into three triangular faces by lines meeting at a central point. It sits on a dark green, textured ground. In the background, there is a grey paved area and some white structures.

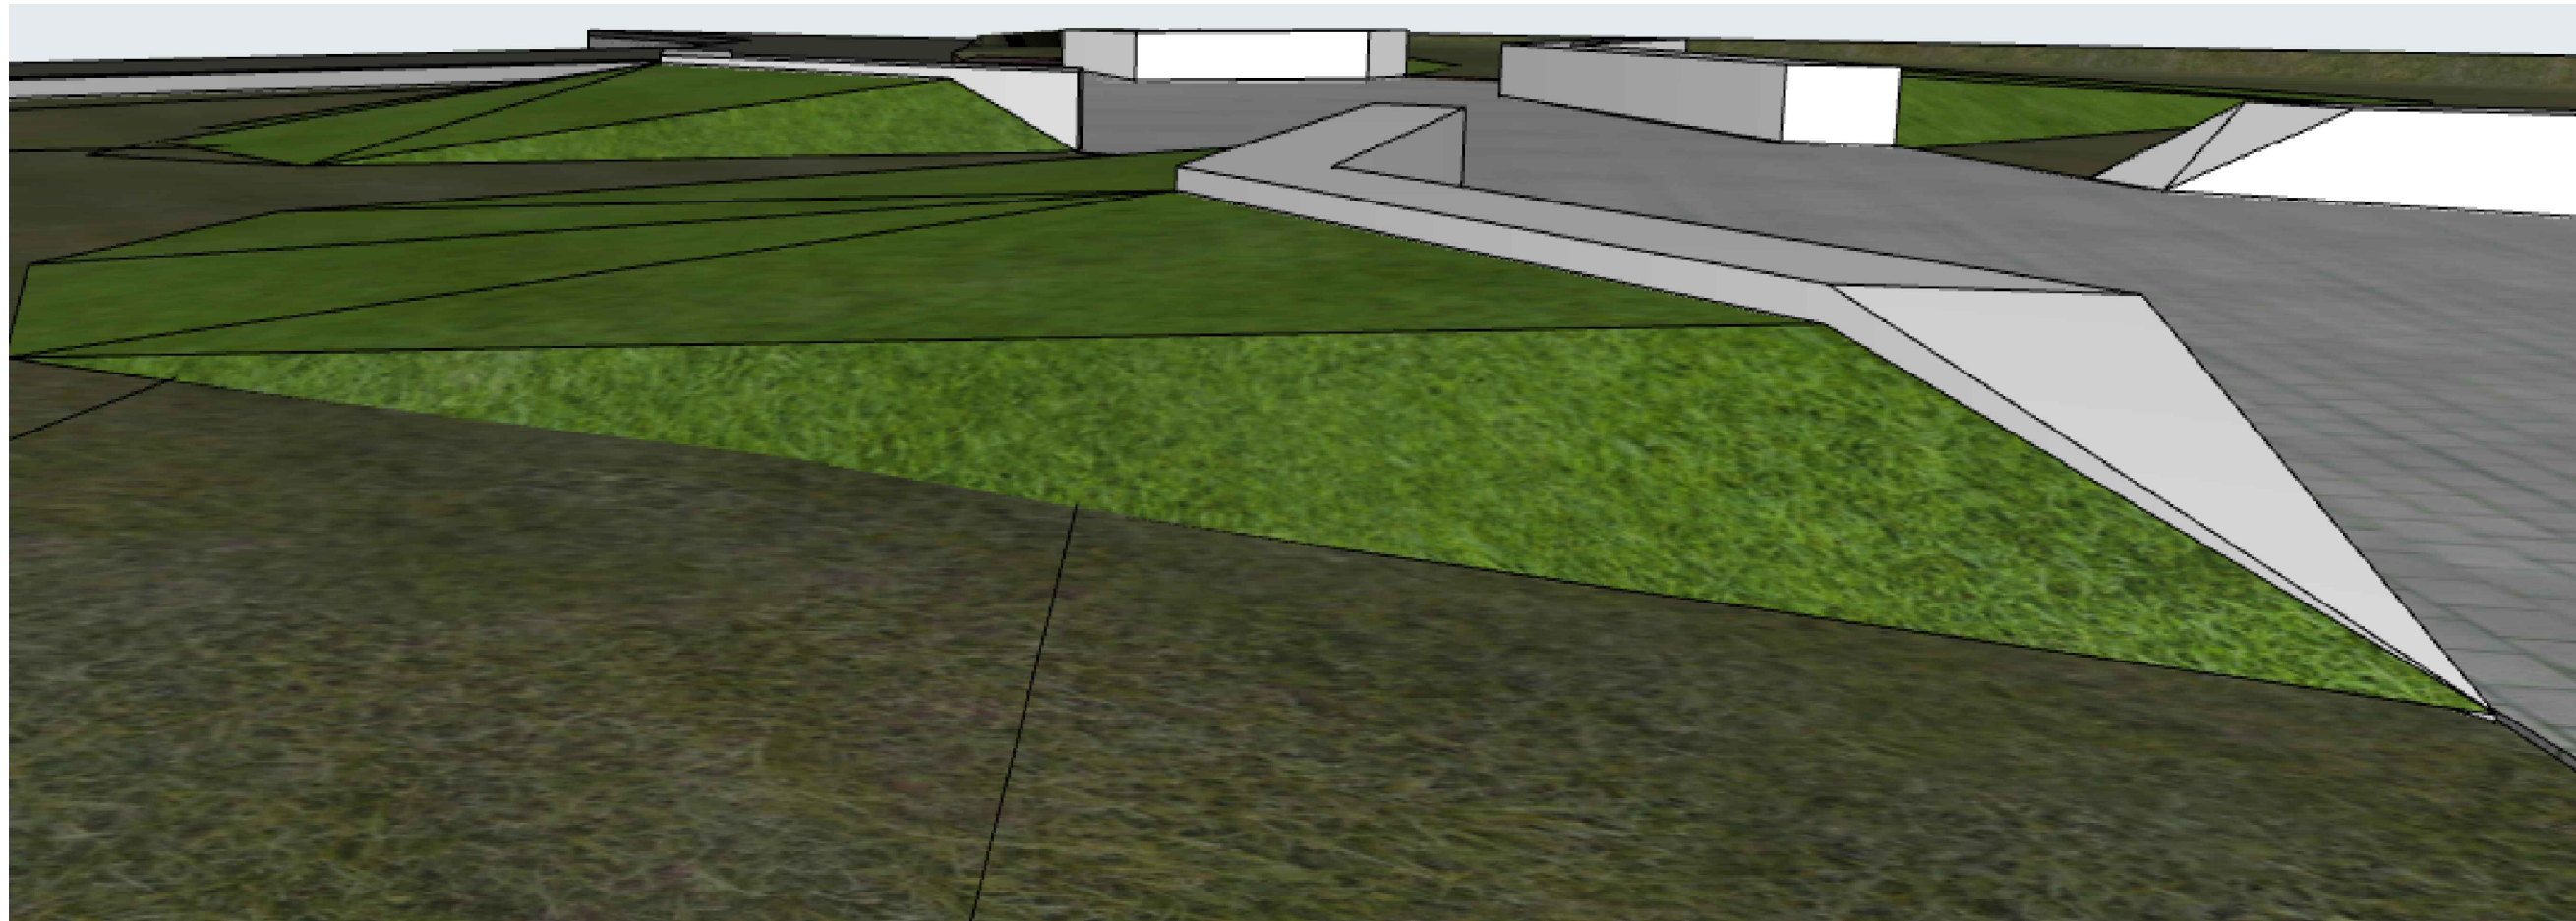

- V rámci řešení tohoto stavebního objektu je pro následnou realizaci nutná koordinace s ostatními řešeními navazujícími stavebními objekty specifikovanými v obsahu PD *"Rekonstrukce komunikací, inženýrských sítí a zelených ploch v areálu Černá Pole MENDELU, část A: Vstup ze severovýchodu."*
- Všechny ostatní stavební objekty, inženýrské sítě, plochy, řešené parcely a k nim příslušná legenda viz. *"C.3.3. Koordinační situační výkres"* a všeobecné poznámky.
- PD je zpracována dle podkladů: *GOLEŠ, Petr. Architektonická studie vstupu ze severovýchodu, Brno listopad 2017.*
- Stávající stav řešeného prostoru byl geodeticky změřen v srpnu 2019 firmou GEODET-BRNO s.r.o.

JAKÁKOLIV ZMĚNA V DOKUMENTACI, KTERÁ MĚNÍ JEJÍ ZÁSDY, INDIVIDUÁLNĚ NEPROJEDNANÁ A NEOBJEDNANÁ U ZHOTOVITELE DOKUMENTACE, BUDE POKLÁDÁNA ZA PORUŠENÍ ZÁSAD TECHNICKÉHO ŘEŠENÍ A ZPRACOVATEL SI VYHRAZUJE PRÁVO PÍSEMNĚ INFORMOVAT O TĚTO SKUTEČNOSTI STAVEBNÍ ÚŘAD.

Z1			
OZNAČENÍ	PODROBNOSTI O ZMĚNĚ	DATUM	POPIS

	Zodpovědný projektant	
	Ing. Martin Fiala	
	Ing. et. Ing. Lukáš Císarř	
	Vpracoval	
	Jan Soukup	
Gebauerova 4502/18, IČ: 072 89 227 615 00 Brno - Židenice DIČ: CZ 072 89 227 +420 728 187 310 www.d2c.cz		
Místo stavby: Mendelova univerzita v Brně, Zemědělská 1665/1, 613 00 Brno		
Investor: Mendelova univerzita v Brně, Zemědělská 1665/1, 613 00 Brno		
Stavba: REKONSTRUKCE KOMUNIKACÍ, INŽENÝRSKÝCH SÍTÍ A ZELENÝCH PLOCH V AREÁLU ČERNÁ POLE MENDELU ČÁST A: VSTUP ZE SEVEROVÝCHODU		
Část stavby : SO.801 - Vegetační úpravy		
Část PD : D. Dokumentace objektů a technických a technologických zařízení		
Obsah výkresu: VEGETAČNÍ ÚPRAVA N1		
Zakázkové číslo: 2019_127		
Datum: 08/2022		
Stupeň: DPS/DVZ		
Měřítko:		
Výkres číslo: Číslo paré		
D.1.9.SO.801.2.3		

Tato dokumentace je duševním majetkem D2C projekt group s.r.o. Nesmí být použita a kopírována třetí osobou, ji předána či jinak s ní nakládáno bez písemného souhlasu D2C projekt group s.r.o.