
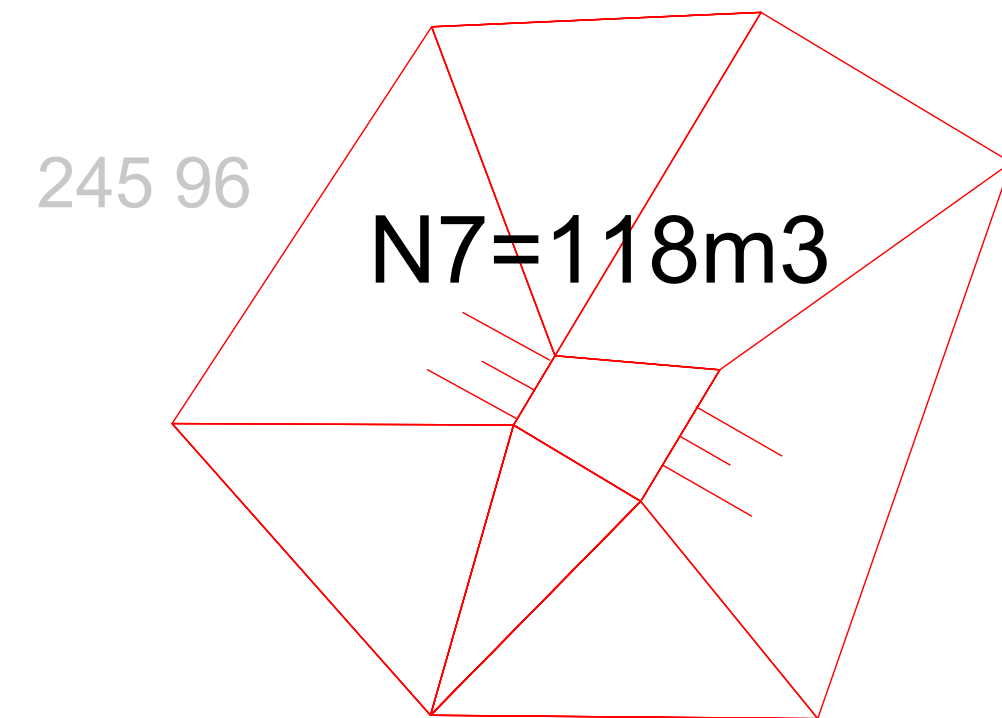
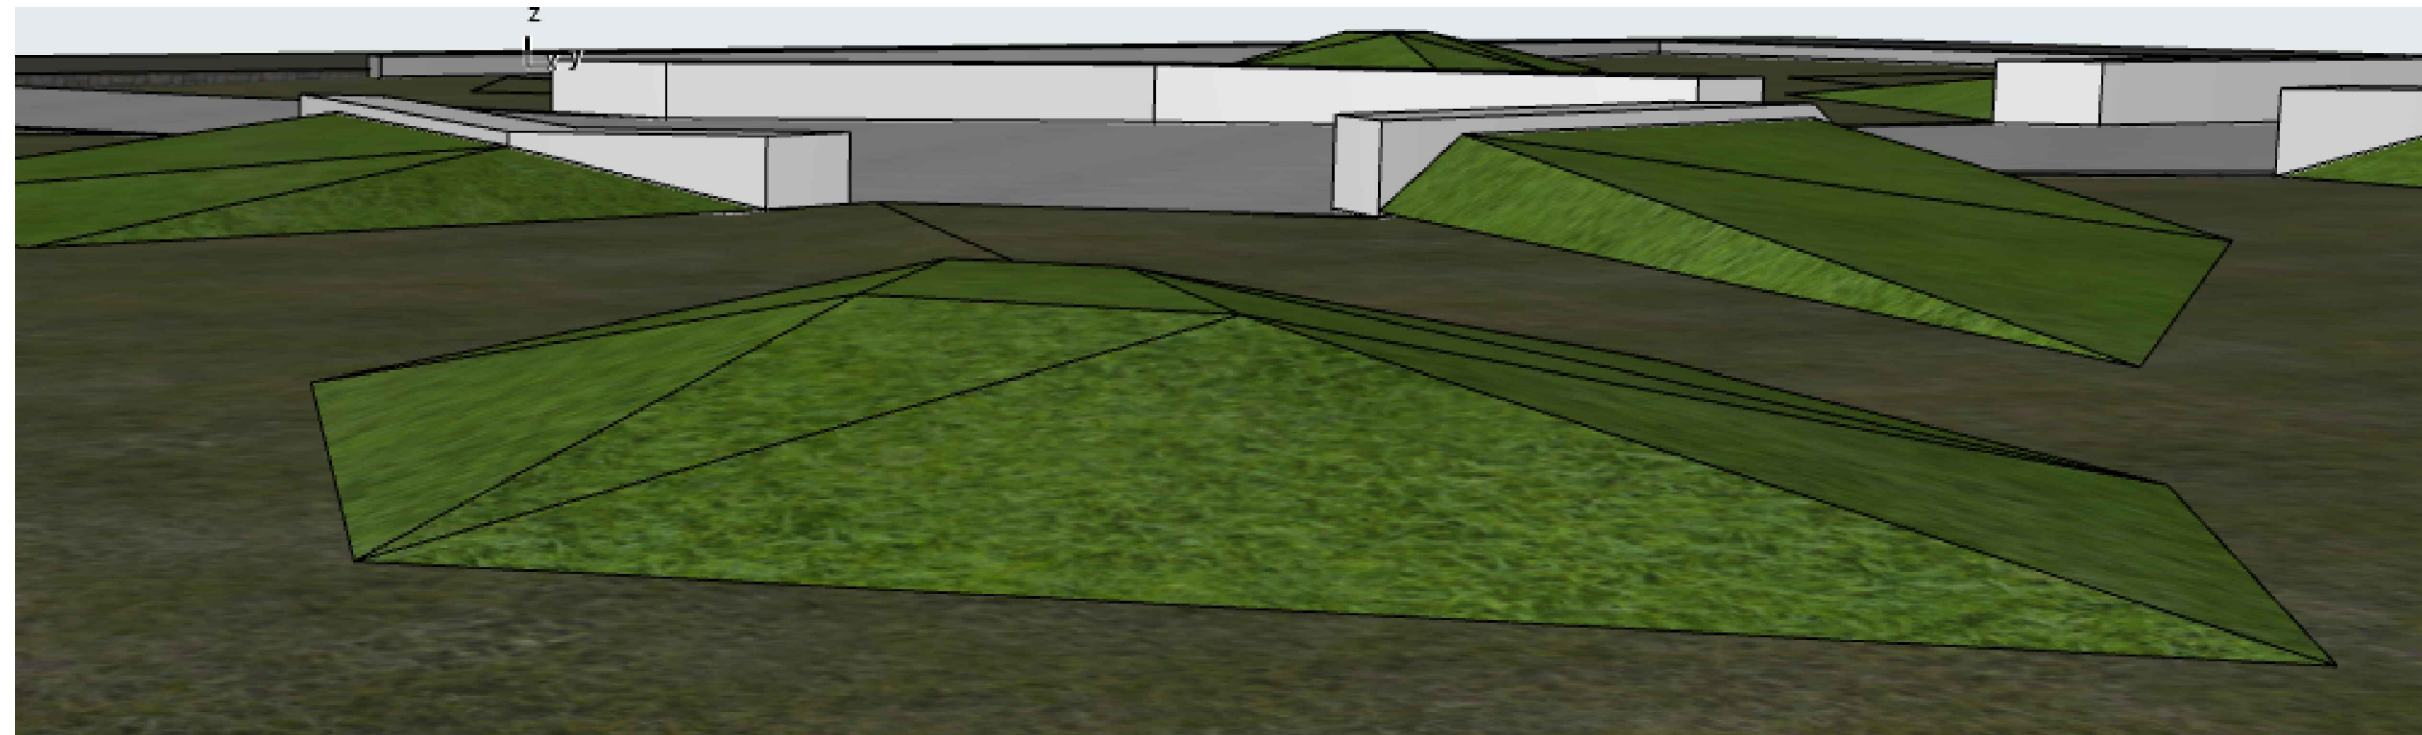


VEGETAČNÍ ÚPRAVA N7

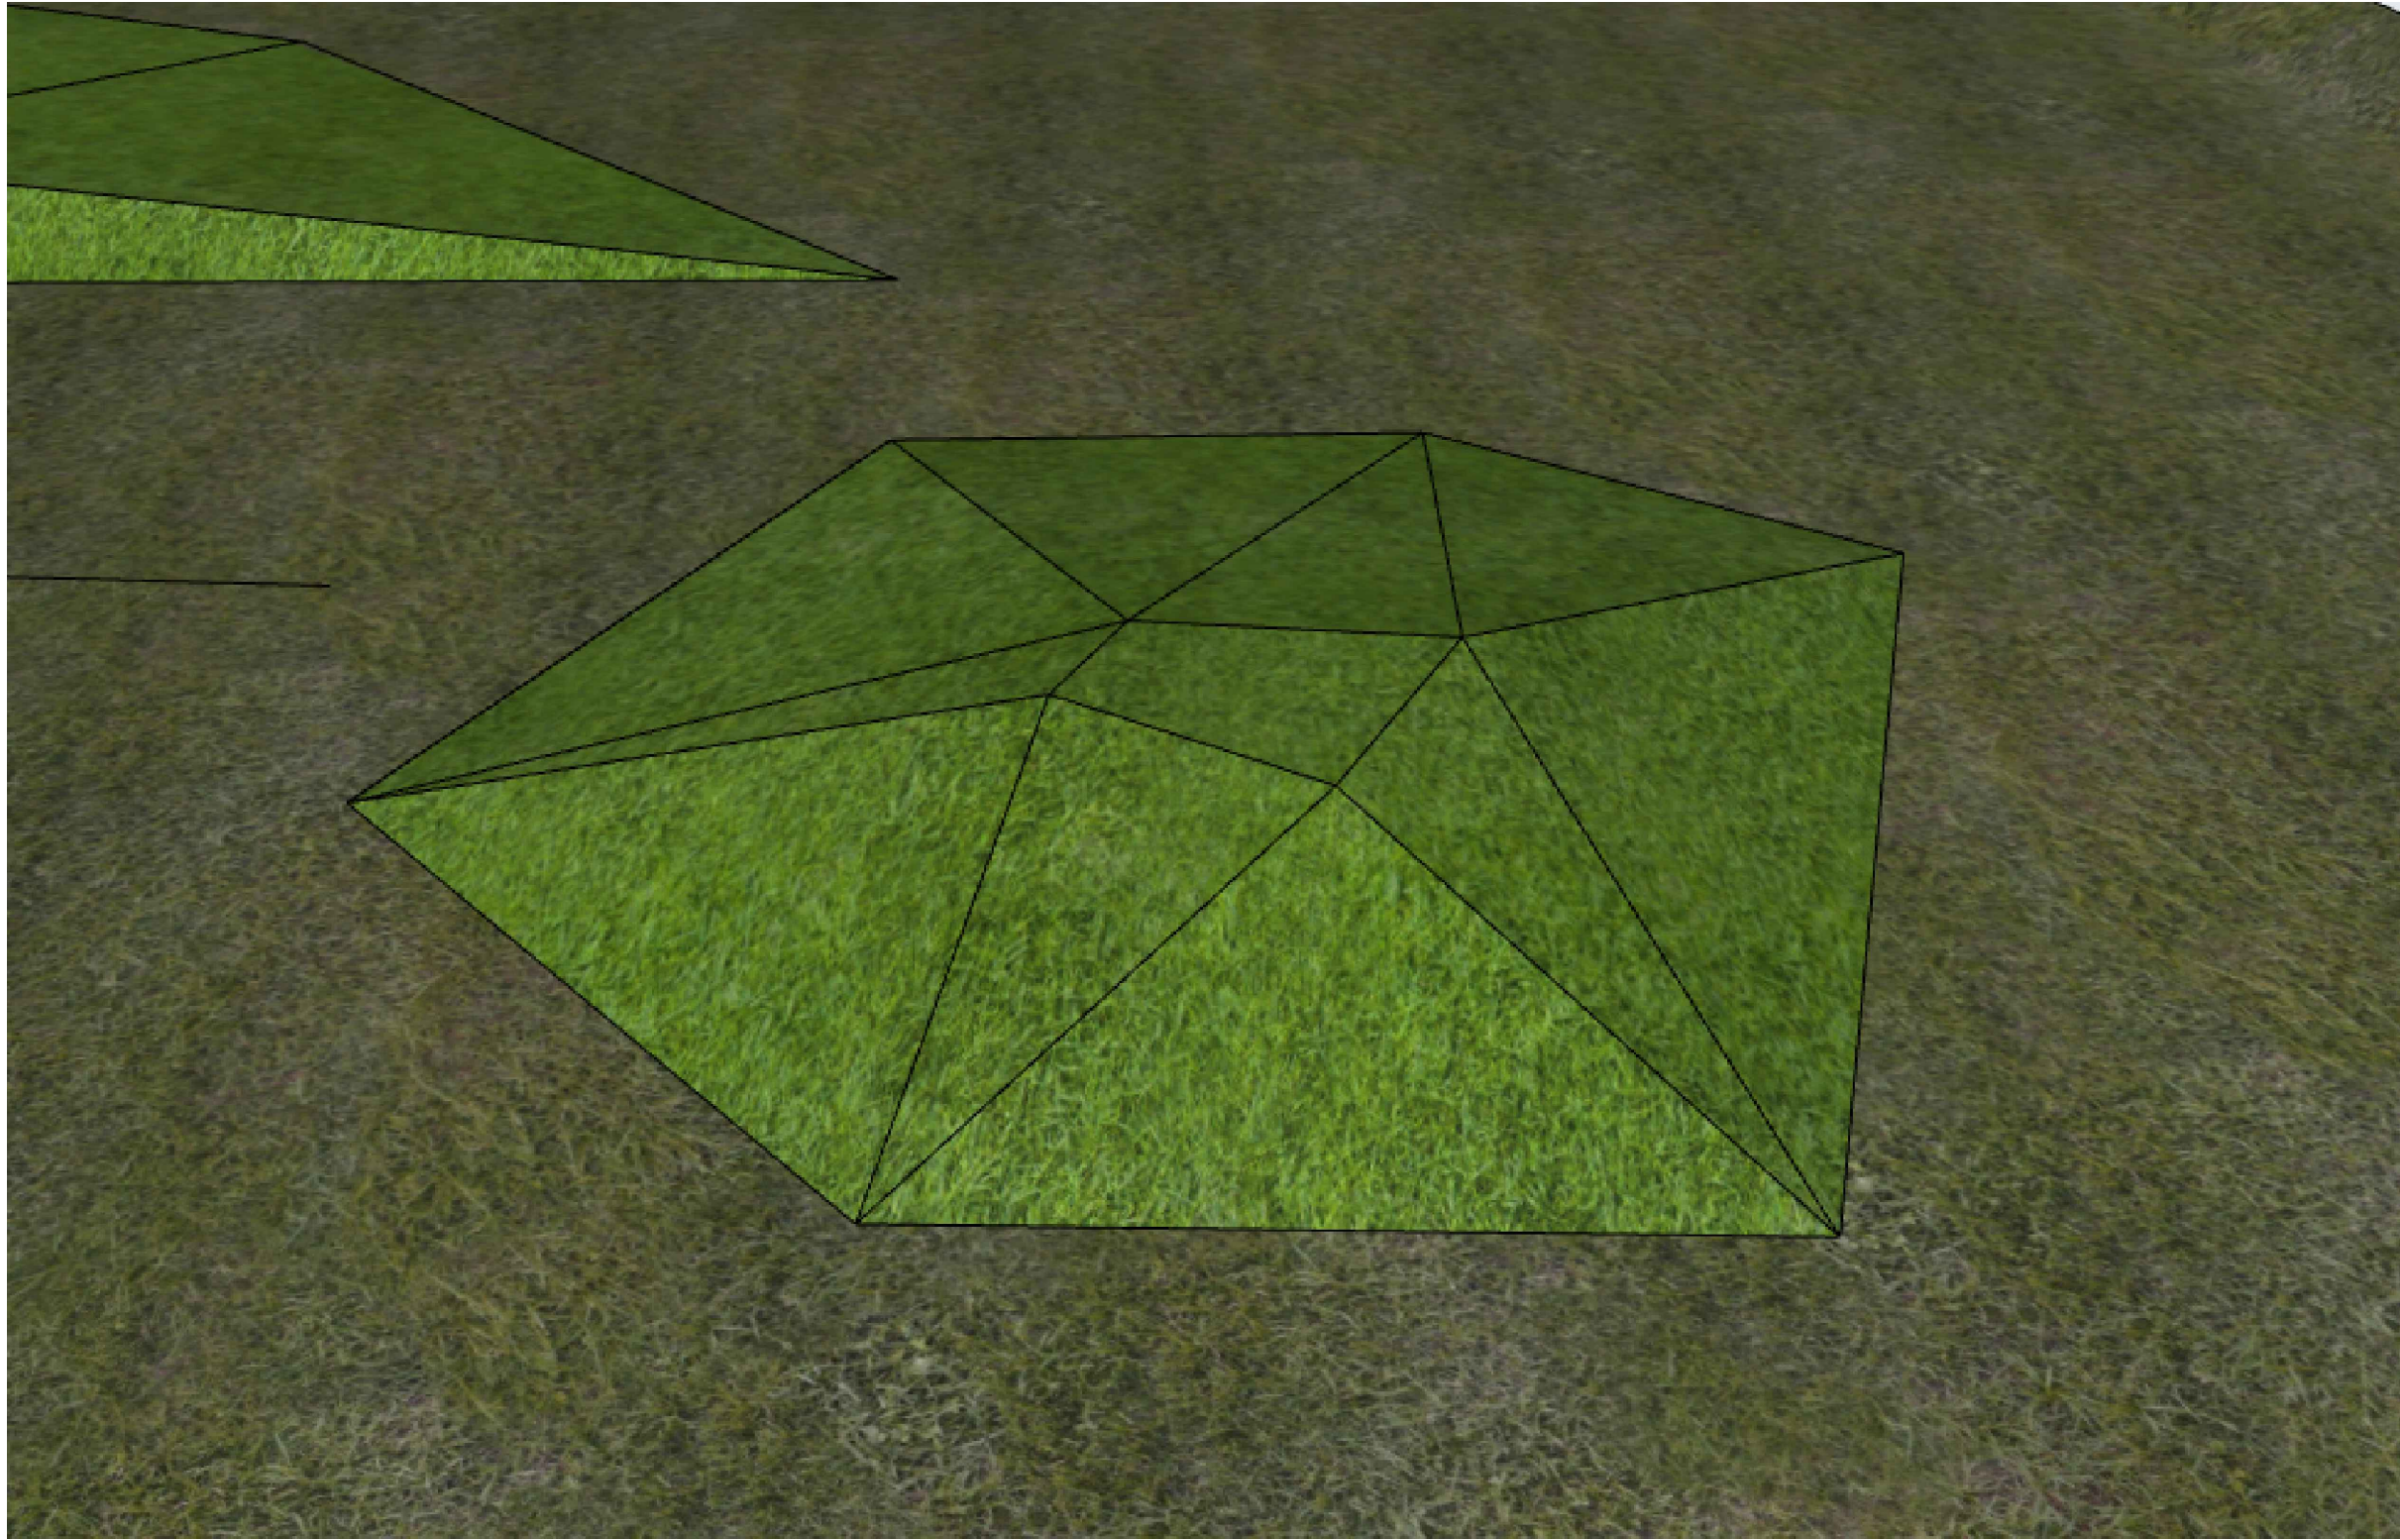

POZNÁMKY:

- V rámci řešení tohoto stavebního objektu je pro následnou realizaci nutná koordinace s ostatními řešeními navazujícími stavebními objekty specifikovanými v obsahu PD *"Rekonstrukce komunikací, inženýrských sítí a zelených ploch v areálu Černá Pole MENDELU, část A: Vstup ze severovýchodu."*
- Všechny ostatní stavební objekty, inženýrské sítě, plochy, řešené parcely a k nim příslušná legenda viz. *"C.3 Koordinační situační výkres"* a všeobecné poznámky.
- PD je zpracována dle podkladů: *GOLEŠ, Petr. Architektonická studie vstupu ze severovýchodu, Brno listopad 2017.*
- Stávající stav řešeného prostoru byl geodeticky zaměřen v srpnu 2019 firmou GEODET-BRNO s.r.o.


POZN. 1: 3D ZOBRAZENÍ BETONOVÝCH LAVIC JE POUZE ILUSTRAČNÍ, PŘESNÝ TVAR JE ZOBRAZEN V SO.901



TATO DOKUMENTACE SLOUŽÍ PRO ÚČELY PŘÍPRAVY STAVBY V ROZSAHU DLE VYHL.Č. 146/2008 SB. JE URČENA SVÝM ROZSAHEM A PODROBNOSTMI ŘEŠENÍ PRO VÝBĚR ZHOTOVITELÉ STAVBY A NÁSLEDNOU REALIZAČNÍ A VÝROBNÍ DOKUMENTACI. DOKUMENTACE STANOVUJE ZÁSAHY, PODMÍNKY, NÁVRHY A PRINCIPY PRO DALŠÍ PŘÍPRAVU STAVBY. ÚDAJE V TĚTO DOKUMENTACI UVEDENÉ NELZE CHÁPÁT A VYKLÁDAT SAMOSTATNĚ, ALE VŽDY V KONTEXTU VŠECH OSTATNÍCH ÚDAJŮ V DOKUMENTACI JAKO CELKU OBSAŽENÝCH (JAK V TEXTOVÉ, TAK TAKÉ VÝKRESOVÉ ČÁSTI DOKUMENTACE).

JAKÁKOLIV ZMĚNA V DOKUMENTACI, KTERÁ MĚNÍ JEJÍ ZÁSADY, INDIVIDUÁLNĚ NEPROJEDNANÁ A NEOBJEDNANÁ U ZHOTOVITELE DOKUMENTACE, BUDE POKLÁDÁNA ZA PORUŠENÍ ZÁSAD TECHNICKÉHO ŘEŠENÍ A ZPRACOVATEL SI VYHAZUJE PRÁVO PÍSEMNĚ INFORMOVAT O TÉTO SKUTEČNOSTI STAVEBNÍ ÚŘAD.

Z1			
OZNAČENÍ	PODROBNOSTI O ZMĚNĚ	DATUM	POPIS

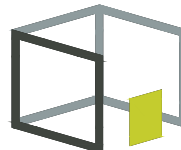	D2C PROJEKT group s.r.o.	
	Gebauerova 4502/18, 615 00 Brno - Židenice +420 728 187 310	
	IČ: 072 89 227 DIČ: CZ 072 89 227 www.d2c.cz	
	Místo stavby: Mendelova univerzita v Brně, Zemědělská 1665/1, 613 00 Brno	
	Investor: Mendelova univerzita v Brně, Zemědělská 1665/1, 613 00 Brno	
	Stavba: REKONSTRUKCE KOMUNIKACÍ, INŽENÝRSKÝCH SÍTÍ A ZELENÝCH PLOCH V AREÁLU ČERNÁ POLE MENDELU ČÁST A: VSTUP ZE SEVEROVÝCHODU	
Část stavby : SO.801 - Vegetační úpravy		Zakázkové číslo: 2019_127
Část PD : D. Dokumentace objektů a technických a technologických zařízení		Datum: 08/2022
Obsah výkresu: VEGETAČNÍ ÚPRAVA N7		Stupeň: DPS/DVZ Měřítko:
D.1.9.SO.801.2.9		Číslo paré

Tato dokumentace je duševním majetkem D2C projekt group s.r.o. Nesmí být použita a kopírována třetí osobou, ji předána či jinak s ní nakládáno bez písemného souhlasu D2C projekt group s.r.o.