



INFORMAČNÍ PANEL MENDELU

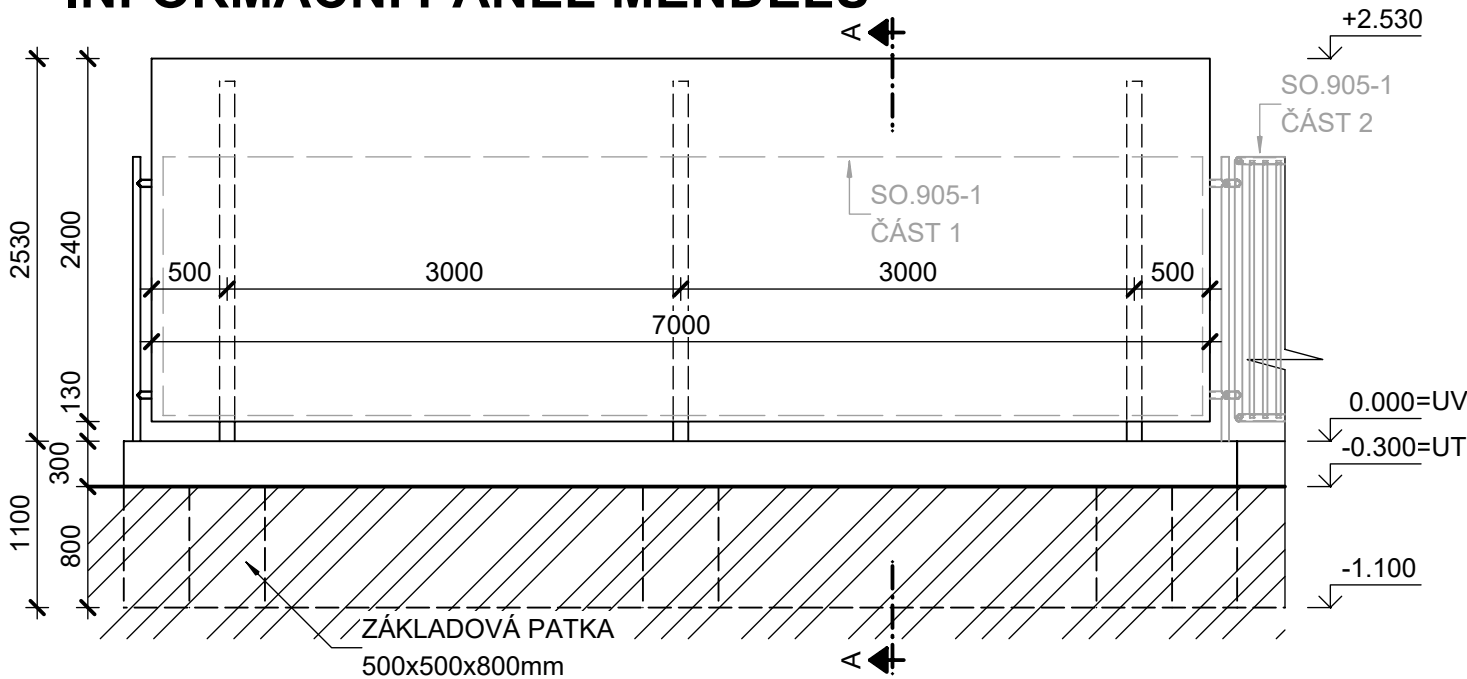


ŘEZ A - A

M 1:25

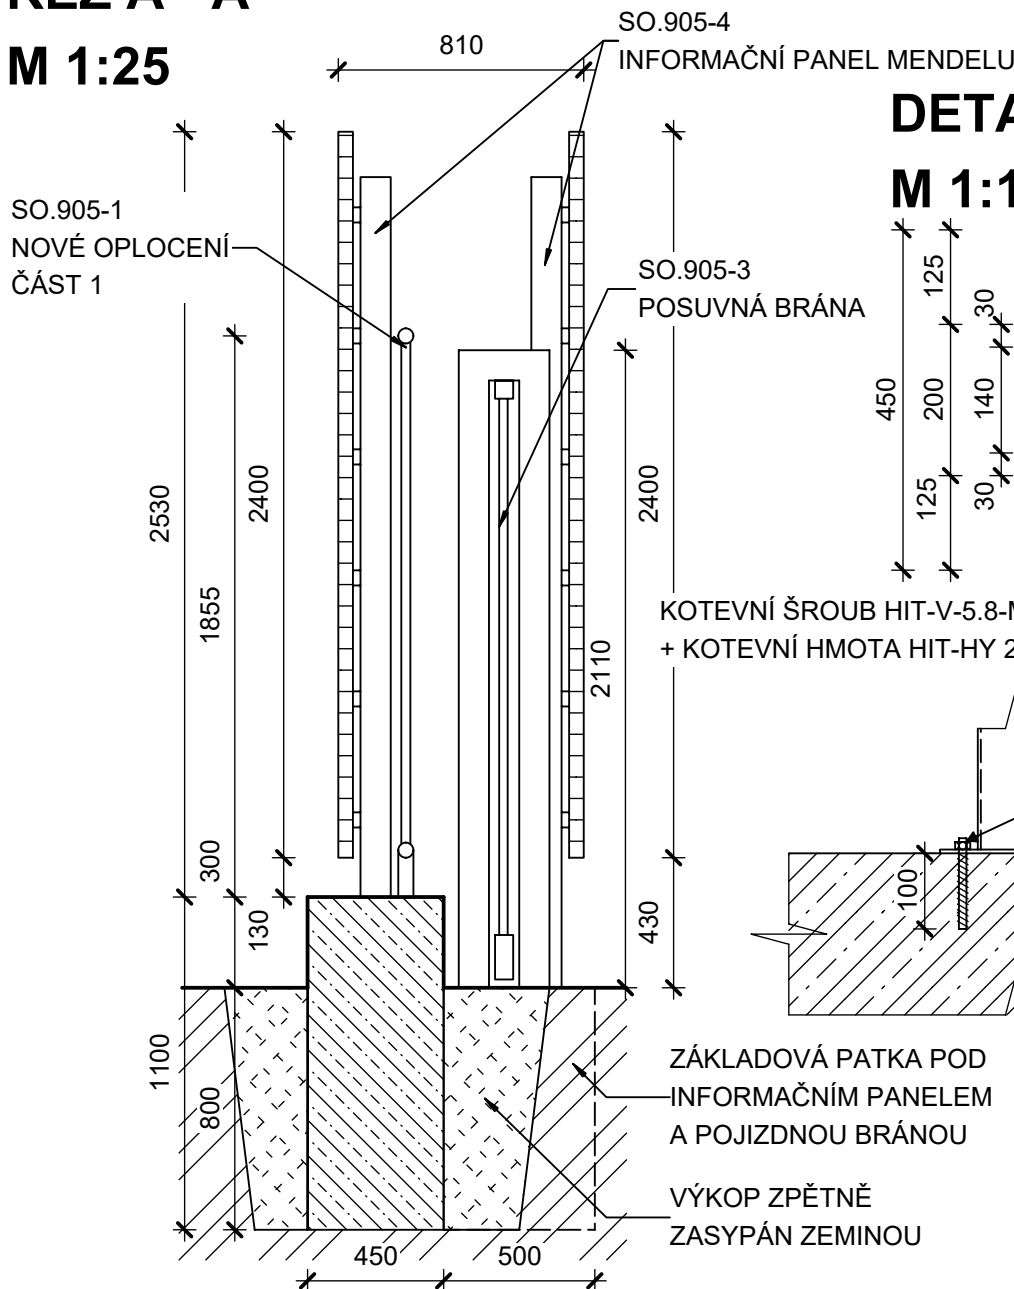


DETAIL KOTVENÍ

M 1:10

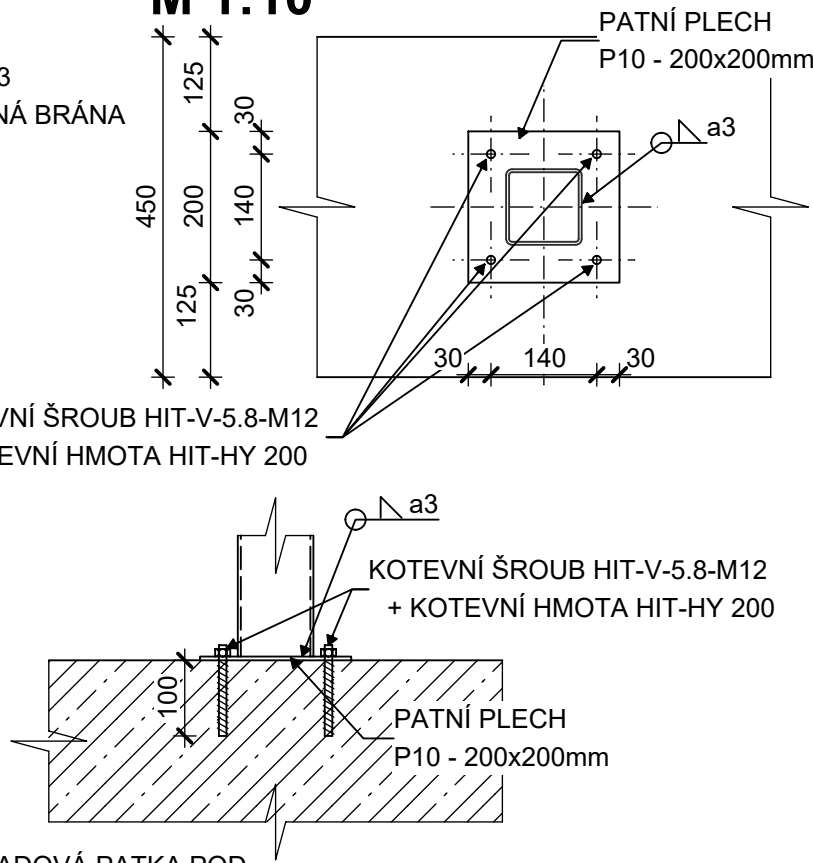

LEGENDA HMOT

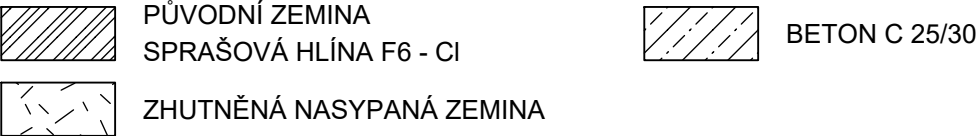


POZNÁMKY

- V rámci řešení tohoto stavebního objektu je pro následnou realizaci nutná koordinace s ostatními řešenými navazujícími stavebními objekty specifikovanými v obsahu PD "Rekonstrukce komunikací, inženýrských sítí a zelených ploch v areálu Černá Pole MEDNELU, část A: Vstup ze severovýchodu".
- Všechny ostatní stavební objekty, inženýrské sítě, plochy, řešené parcely a k nim příslušná legenda viz "C.3 Koordinační situační výkres" a všeobecné poznámky.
- PD je zpracována dle podkladů: GOLEŠ, Petr. Architektonická studie vstupu ze severovýchodu, Brno listopad 2017
- Stávající stav řešeného prostoru byl geodeticky zaměřen v srpnu 2019 firmou GEODET-BRNO s.r.o.
- POZN.1: INFORMAČNÍ PANELE BUDOU PROVEDENY VE DVOU KUSECH. MEZI JEDNOTLIVÝMI PANELE BUDE UMÍSTĚNA POSUVNÁ BRÁNA (SO.905-3) A NOVÉ OPLOCENÍ (905-1 ČÁST 1).
- POZN.2: EURO BILLBOARD JE ŘEŠEN Z OCELOVÉ KONSTRUKCE S JEDNOSTRANNOU VÝLEPOVOU PLOCHOU. ZADNÍ STRANA JE NAVRŽENA Z POZINKOVANÉHO PLECHU, NOHY Z UZAVŘENÝCH PROFILŮ KOTVENÝCH DO KONSTRUKCE ZÁKLADU. POVRCHOVÁ ÚPRAVA GALVANICKÉ POZINKOVÁNÍ.
- POZN.3: PŘESNÁ SPECIFIKACE BUDE UPŘESNĚNA VE VÝROBNÍ DOKUMENTACI ZHOTOVITELE STAVBY DLE POŽADAVKŮ VÝROBCE BILLBOARDU.
- PV=PŮVODNÍ VÝŠKA, UV=UPRAVENÁ VÝŠKA, UT=UPRAVENÝ TERÉN

TATO DOKUMENTACE SLOUŽÍ PRO ÚČELY PROVEDENÍ STAVBY V ROZSAHU DLE VYHL.Č. 146/2008 SB. JE URČENA SVÝM ROZSAHEM A PODROBNOSTMI ŘEŠENÍ PRO VÝBĚR ZHOTOVITELE STAVBY A NÁSLEDNOU REALIZACI. DOKUMENTACE STANOVUJE ZÁSADY, PODMÍNKY, NÁVRHY A PRINCIPY PRO DALŠÍ PŘÍPRAVU STAVBY. ÚDAJE V TÉTO DOKUMENTACI UVEDENÉ NELZE CHÁPAT A VYKLÁDAT SAMOSTATNĚ, ALE VŽDY V KONTEXTU VŠECH OSTATNÍCH ÚDAJŮ V DOKUMENTACI JAKO CELKU OBSAŽENÝCH (JAK V TEXTOVÉ TAK TAKÉ VÝKRESOVÉ ČÁSTI DOKUMENTACE).

JAKÁKOLIV ZMĚNA V DOKUMENTACI, KTERÁ MĚNÍ JEJÍ ZÁSADY, INDIVIDUÁLNĚ NEPROJEDNANÁ A NEOBJEDNANÁ U ZHOTOVITELE DOKUMENTACE, BUDE POKLÁDÁNA ZA PORUŠENÍ ZÁSAD TECHNICKÉHO ŘEŠENÍ A ZPRACOVATEL SI VYHAZUJE PRÁVO PÍSEMNĚ INFORMOVAT O TÉTO SKUTEČNOSTI STAVEBNÍ ÚŘAD.
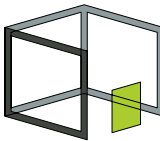
|  |                                |   |             |
|--|--------------------------------|---|-------------|
| Z1   |                                |   |             |
| OZNAČENÍ   | PODROBNOSTI O ZMĚNĚ            | DATUM   | PODPIS      |
| 0,000=246,700 m n.m. VE VÝŠKOVÁM SYSTÉMU BPV (0,000=HORNÍ ÚROVEŇ ZÁKLADU PLOTU)  |                                |   |             |
|  | Zodpovědný projektant          | <div><div><b>D2C</b><br/>PROJEKT group s.r.o.</div><div>Gebauerova 4502/18 IČ: 07289227<br/>615 00 Brno - Židenice DIČ: CZ07289277<br/>+420 728 187 310 www.d2c.cz</div></div> |             |
|  | Doc. Ing. arch. Petr Dýr, Ph.D |   |             |
|  | Ing. et Ing. Lukáš Císař       |   |             |
|  | Vypracoval                     |   |             |
|  | Ing. Jakub Jirčík              |   |             |
|  |                                |   |             |
| Místo stavby: Mendelova univerzita v Brně, Zemědělská 1665/1, 613 00 Brno  |                                | Zakázkové číslo:  | 2019_127    |
| Investor: Mendelova univerzita v Brně, Zemědělská 1665/1, 613 00 Brno  |                                | Datum:  | 08/2022     |
| Stavba: Rekonstrukce komunikací, inženýrských sítí a zelených ploch<br>v areálu Černá Pole MENDELU<br>Část A: Vstup ze severovýchodu |                                | Stupeň:   | DPS/DVZ     |
|  |                                | Měřítko:  | 1:50        |
| Část stavby: SO.905 - Nové oplocení  |                                | Číslo výkresu:  | Číslo paré: |
| Část PD: D. Dokumentace objektů a technických a technologických zařízení   |                                |   |             |
| Obsah výkresu:   |                                |   |             |
| INFORMAČNÍ PANEL MENDELU   |                                | D.1.9.SO.905.2.5  |             |

Tato dokumentace je duševním majetkem D2C PROJEKT group s.r.o. Nesmí být použita a kopírována třetí osobou, ji předána či jinak s ní nakládáno bez písemného souhlasu D2C PROJEKT group s.r.o.