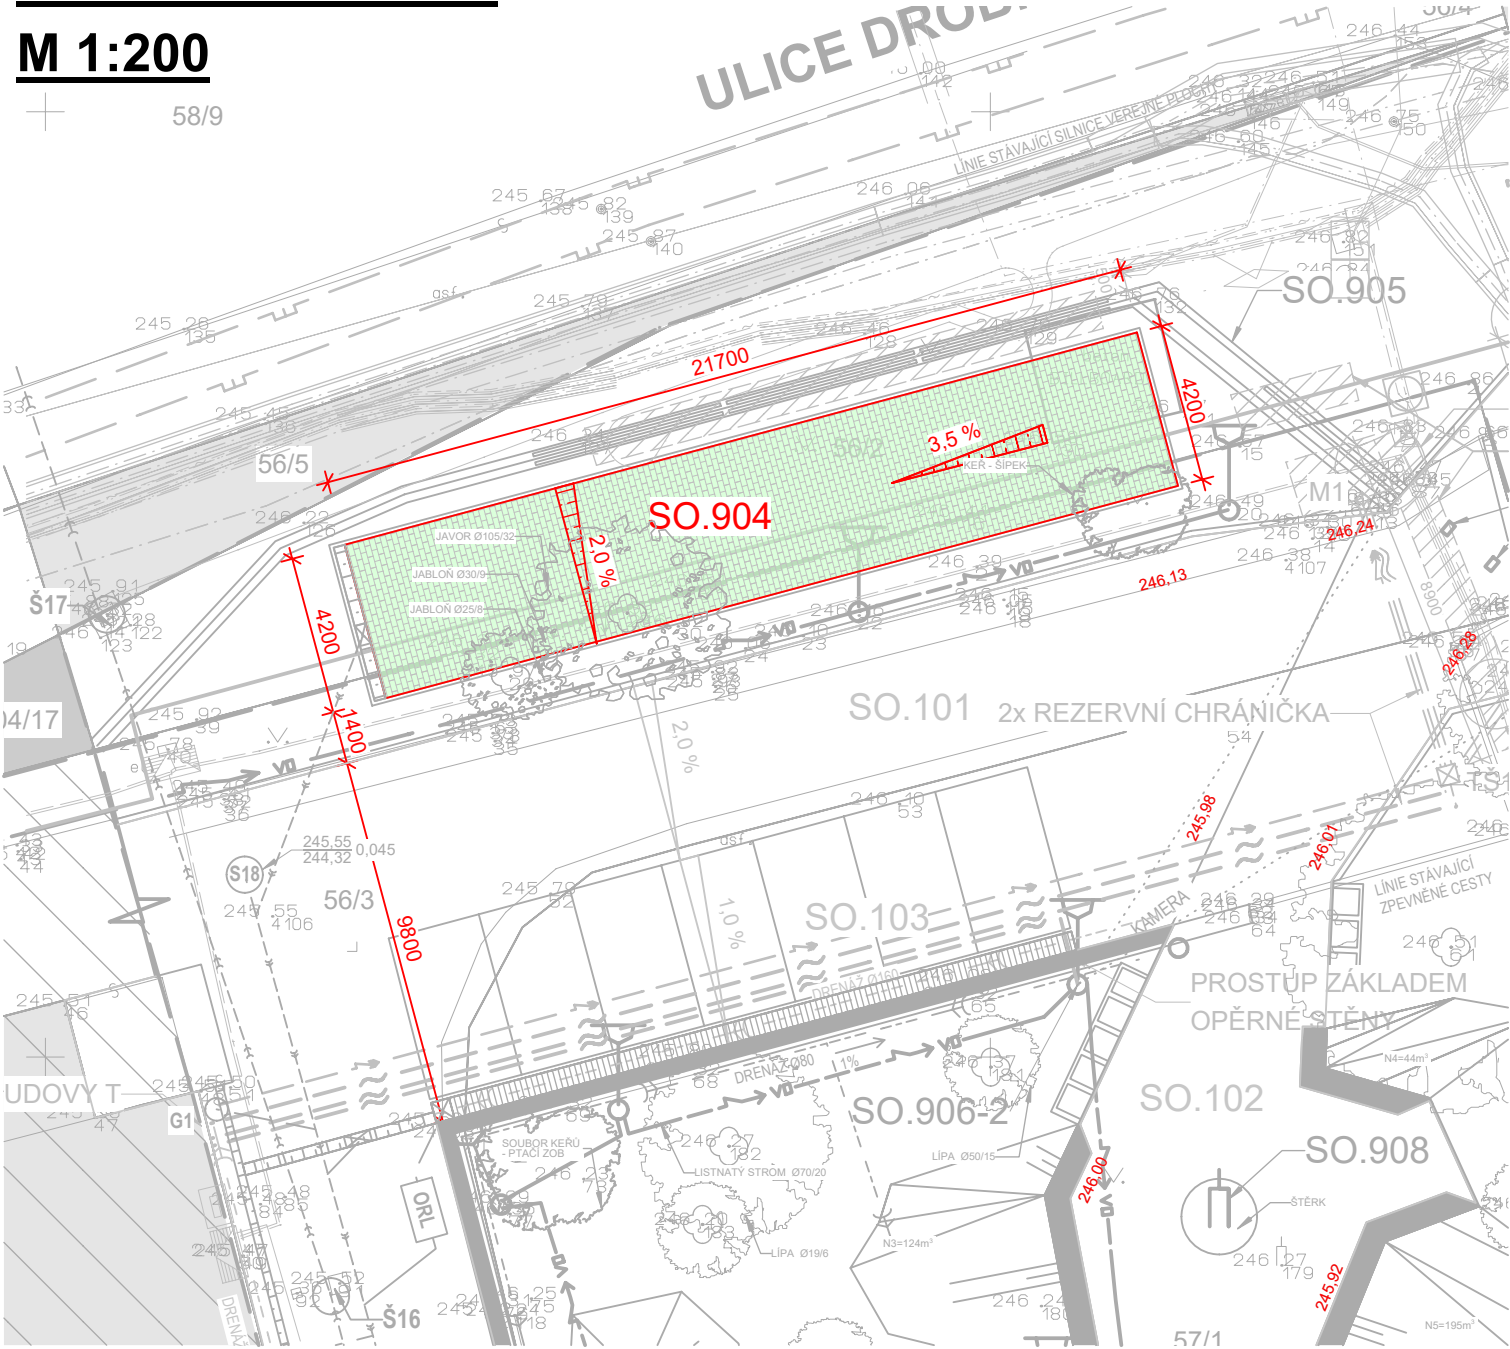


SITUAČNÍ VÝKRES

M 1:200



POZNÁMKY

- V rámci řešení tohoto stavebního objektu je pro následnou realizaci nutná koordinace s ostatními řešenými navazujícími stavebními objekty specifikovanými v obsahu PD "Rekonstrukce komunikací, inženýrských sítí a zelených ploch v areálu Černá Pole MENDELU, část A: Vstup ze severovýchodu."
- Všechny ostatní stavební objekty, inženýrské sítě, plochy, řešené parcely a k nim příslušná legenda viz. "C.3 Koordinační situační výkres" a všeobecné poznámky.
- PD je zpracována dle podkladů: GOLEŠ, Petr. Architektonická studie vstupu ze severovýchodu, Brno listopad 2017.
- Stávající stav řešeného prostoru byl geodeticky zaměřen v srpnu 2019 firmou GEODET-BRNO s.r.o.

**POZN.1:**  
Generální dodavatel musí brát zřetel na proběhlé, probíhající a plánované stavební úpravy všech inženýrských sítí, ploch a jiných stavebních objektů, které v době zpracování této PD nebyli známy. Konkrétně zpracovatel PD upozorňuje na rekonstrukci ulice Lesnická a křižovatky ulice Drobného X Lesnická:

- Přeložku optického kabelu jako součást objektu SO.905 Nové oplocení, který je popsán v části A: Vstup do areálu Mendelu ze severovýchodu.
- Odstranění bigboardu externí společností na křižovatce Drobného X Lesnická.
- Realizaci kavárny v areálu Mendelu.
- Rekonstrukci objektu B v areálu Mendelu.

**POZN.2:**  
V místě ploch pro uložení kmenů, plánuje Vysokého učení technické v Brně (VUT) výstavbu komunikačního vedení. Jedná se o zemní kabelovou trasu skládající se z HDPE trubek a optických kabelů. Při realizaci nutno řešit v koordinaci s techickým zástupcem Mendelu.

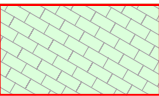
**VUT požaduje splnit následující podmínky:**

- Bude umožněna koordinovaná výstavba plánovaného komunikačního vedení.
- Komunikační vedení VUT nesmí být přerušeno ani poškozeno!
- Pracovníci, kteří budou provádět zemní práce, budou náležitě seznámeni s polohou výše zmíněné kabelové trasy.





LEGENDA ŘEŠENÝCH STAVEBNÍCH OBJEKTŮ

SO.904 - PLOCHA PRO ULOŽENÍ KMENŮ

LEGENDA ZPEVNĚNÝCH PLOCH

 **SO.904**  
NOVÁ POJÍDZNA PLOCHA PRO ULOŽENÍ KMENŮ  
(ŠEDÁ DLAŽBA OBDELNÍKOVÁ 20/30/8), PLOCHA 90,6 m<sup>2</sup>

LEGENDA ZNAČENÍ

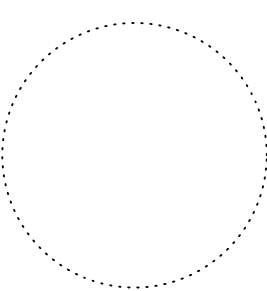
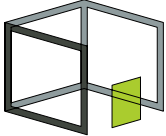
-  ZNAČENÍ GEODETICKÉ ZAMĚŘENÍ STÁVAJÍCÍCH PLOCH
-  ZNAČENÍ NOVĚ NAVRŽENÝCH VÝŠEK ZPEVNĚNÝCH PLOCH
-  ZNAČENÍ ŘEŠENÝCH OBJEKTŮ
-  ZNAČENÍ NEŘEŠENÝCH OBJEKTŮ

TATO DOKUMENTACE SLOUŽÍ PRO ÚČELY PROVEDENÍ STAVBY V ROZSAHU DLE VYHL.Č. 146/2008 SB. JE URČENA SVÝM ROZSAHEM A PODROBNOSTMI ŘEŠENÍ PRO VÝBĚR ZHOTOVITELE STAVBY A NÁSLEDNOU REALIZAČNÍ A VÝROBNÍ DOKUMENTACI. DOKUMENTACE STANOVUJE ZÁSADY, PODMÍNKY, NÁVRHY A PRINCIPY PRO DALŠÍ PŘÍPRAVU STAVBY. ÚDAJE V TÉTO DOKUMENTACI UVEDENÉ NELZE CHÁPAT A VYKLÁDAT SAMOSTATNĚ, ALE VŽDY V KONTEXTU VŠECH OSTATNÍCH ÚDAJŮ V DOKUMENTACI JAKO CELKU OBSAŽENÝCH (JAK V TEXTOVÉ TAK TAKÉ VÝKRESOVÉ ČÁSTI DOKUMENTACE).

JAKÁKOLIV ZMĚNA V DOKUMENTACI, KTERÁ MĚNÍ JEJÍ ZÁSADY, INDIVIDUÁLNĚ NEPROJEDNANÁ A NEOBJEDNANÁ U ZHOTOVITELE DOKUMENTACE, BUDE POKLÁDÁNA ZA PORUŠENÍ ZÁSAD TECHICKÉHO ŘEŠENÍ A ZPRACOVATEL SI VYHRAZUJE PRÁVO PÍSEMNĚ INFORMOVAT O TÉTO SKUTEČNOSTI STAVEBNÍ ÚŘAD.

Z1			
OZNAČENÍ	PODROBNOSTI O ZMĚNĚ	DATUM	PODPIS

Výškový systém Bpv, souřadnicový systém JTSK

	Zodpovědný projektant	 <b>D2C</b> PROJEKT group s.r.o.  Gebauerova 4502/18 IČ: 07289227 615 00 Brno - Židenice DIČ: CZ07289277 +420 728 187 310 www.d2c.cz
	Ing. Dušan Petrla	
	Ing. et. Ing. Lukáš Císař	
	Vypracoval	
	Ing. Tomáš Černý	
	Monika Pěničková	

Místo stavby: Mendelova univerzita v Brně, Zemědělská 1665/1, 613 00 Brno	Zakázkové číslo:	2019_127
Investor: Mendelova univerzita v Brně, Zemědělská 1665/1, 613 00 Brno	Datum:	08/2022
Stavba: REKONSTRUKCE KOMUNIKACÍ, INŽENÝRSKÝCH SÍTÍ A ZELENÝCH PLOCH V AREÁLU ČERNÁ POLE MENDELU ČÁST A: VSTUP ZE SEVEROVÝCHODU	Stupeň:	DPS/DVZ
	Měřítko:	1:200
Část stavby: SO.904-Plocha pro uložení kmenů	Číslo výkresu:	Číslo paré:
Část PD: D. Dokumentace stavebních objektů a technických a technologických zařízení		
Obsah výkresu:  SITUAČNÍ VÝKRES		
	D.1.9.SO.904.2.1	

Tato dokumentace je duševním majetkem D2C PROJEKT group s.r.o. Nesmí být použita a kopírována třetí osobou, ji předána či jinak s ní nakládáno bez písemného souhlasu D2C PROJEKT group s.r.o.