


Informativní zákres sítí **elektro** k žádosti 26190421

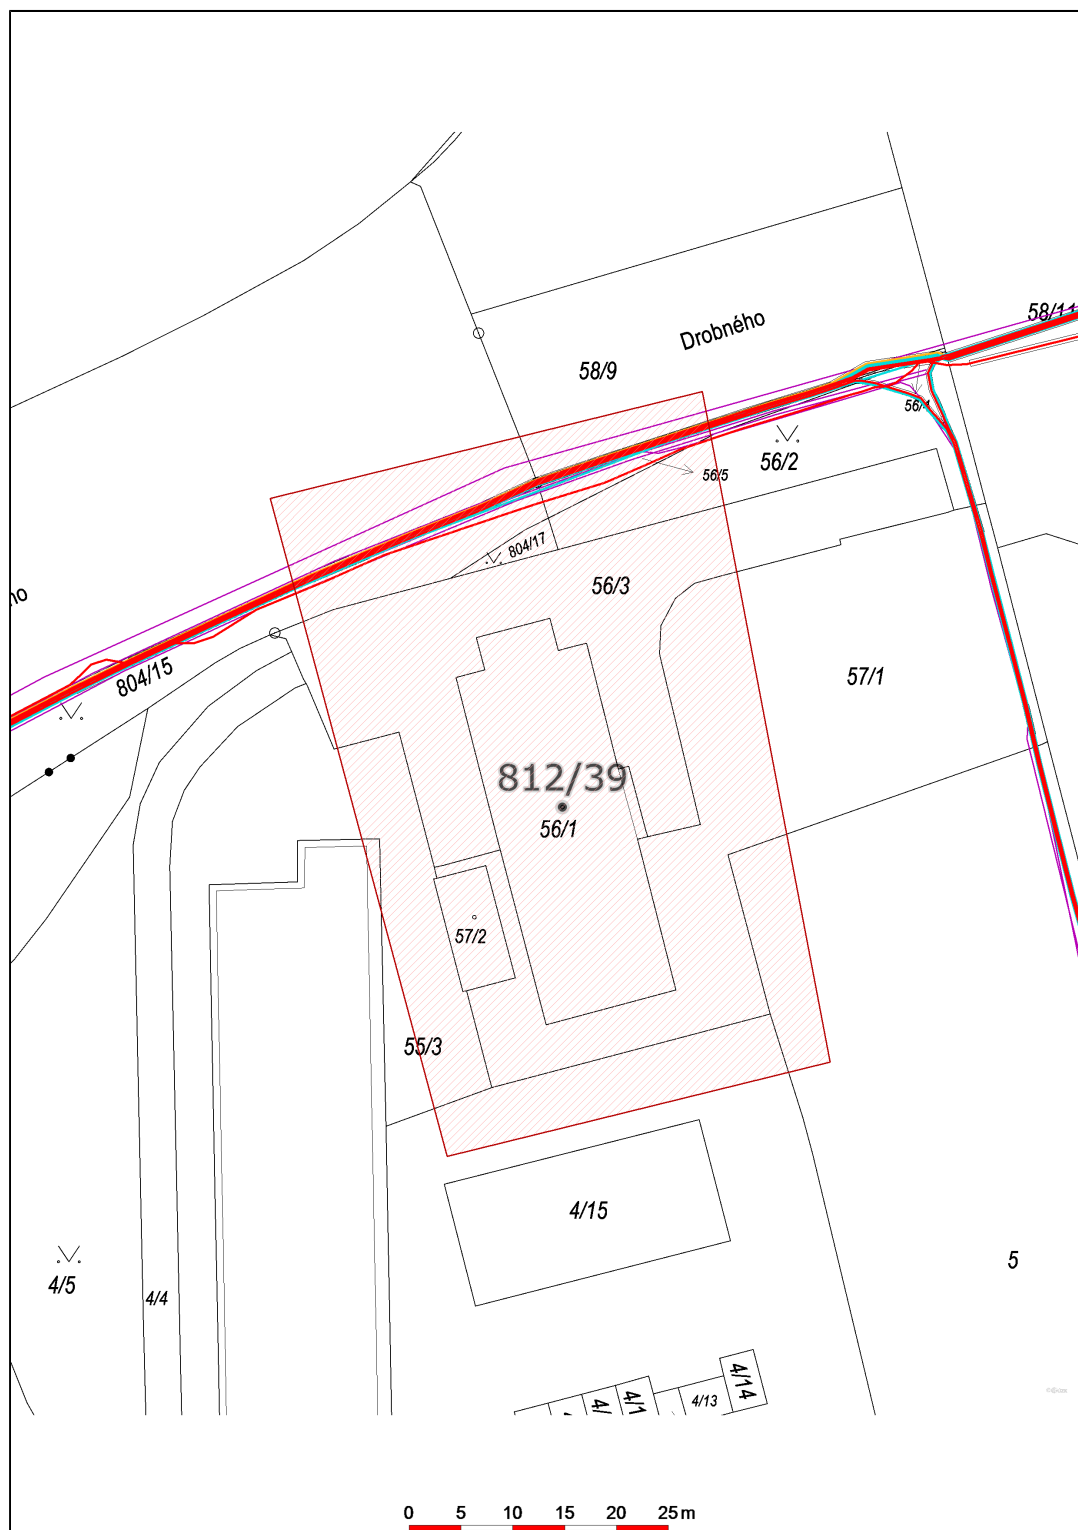

Datum 13.06.2022

eg·d

001

EG.D, a.s.
Lidická 1873/36, Černá Pole, 602 00 Brno