




PF 10 KM 0.0100

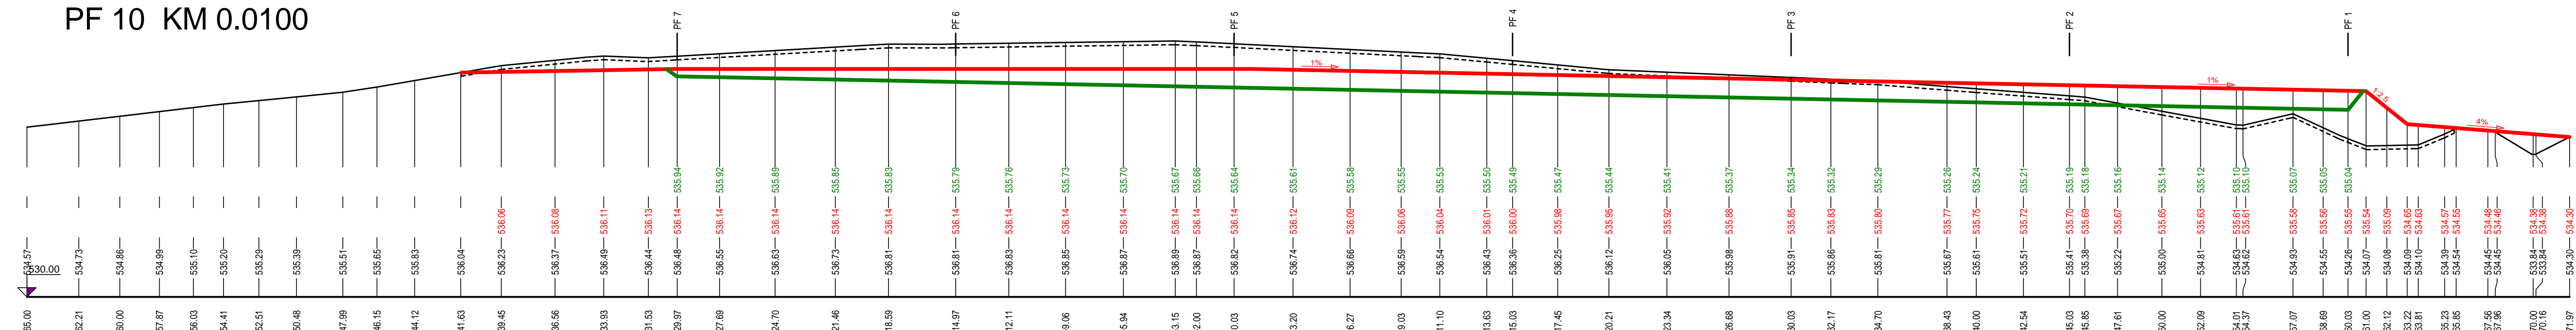

## PF 11 KM 0.0270

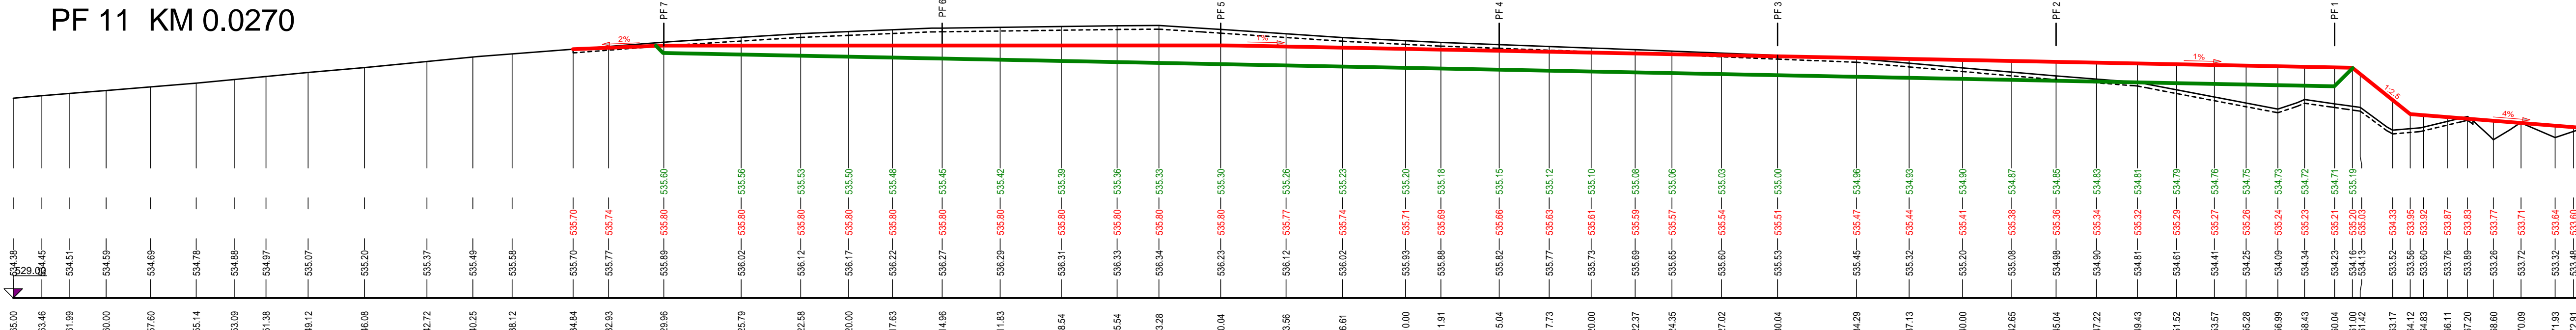

## PF 12 KM 0.0440

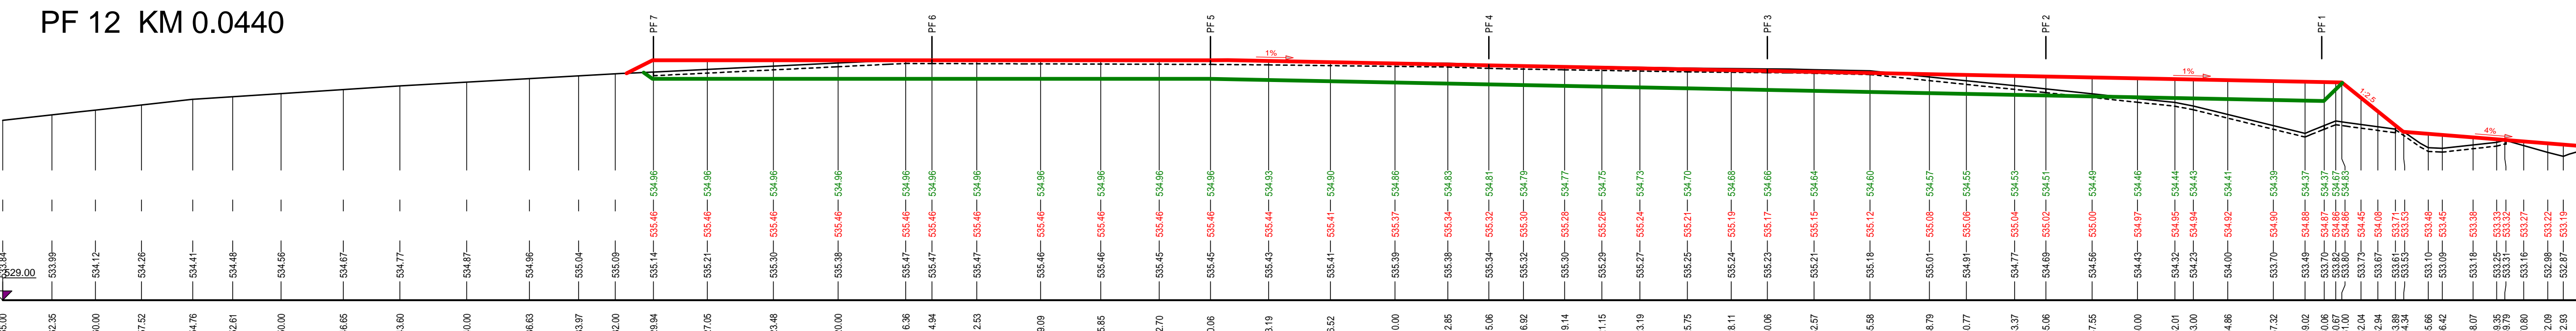

### Výškový systém Balt po vyrovnání

Ing. KAREL VAŠTÍK, projektování vodních staveb

ul. Lideřovská 14, 696 61 VNOROVY, Lideřovice tel. 518 328 168, mobil 603 853 613, e-mail: [karel.vastik@tiscali.cz](mailto:karel.vastik@tiscali.cz)

Vedoucí projektu	Ing.Karel Vašítek	Vypracoval	Ing.Karel Vašítek
Zodpovědný projektant	Ing.Karel Vašítek	Kontroloval	

Investor Mendelova univerzita v Brně, Zemědělská 1., 613 00 Brno [IČ:62156489]

Obec	Křtiny	Katastr	Křtiny [676730]	Okres	Blansko
------	--------	---------	-----------------	-------	---------

Akce **Křtiny - úložiště Dykovy školky**

	Zakázkové číslo
	Měřítko
	Formát

SO

## Obsah Podélný profily

Výkres



1