



Příloha X



Učebna
PEF malá Q12

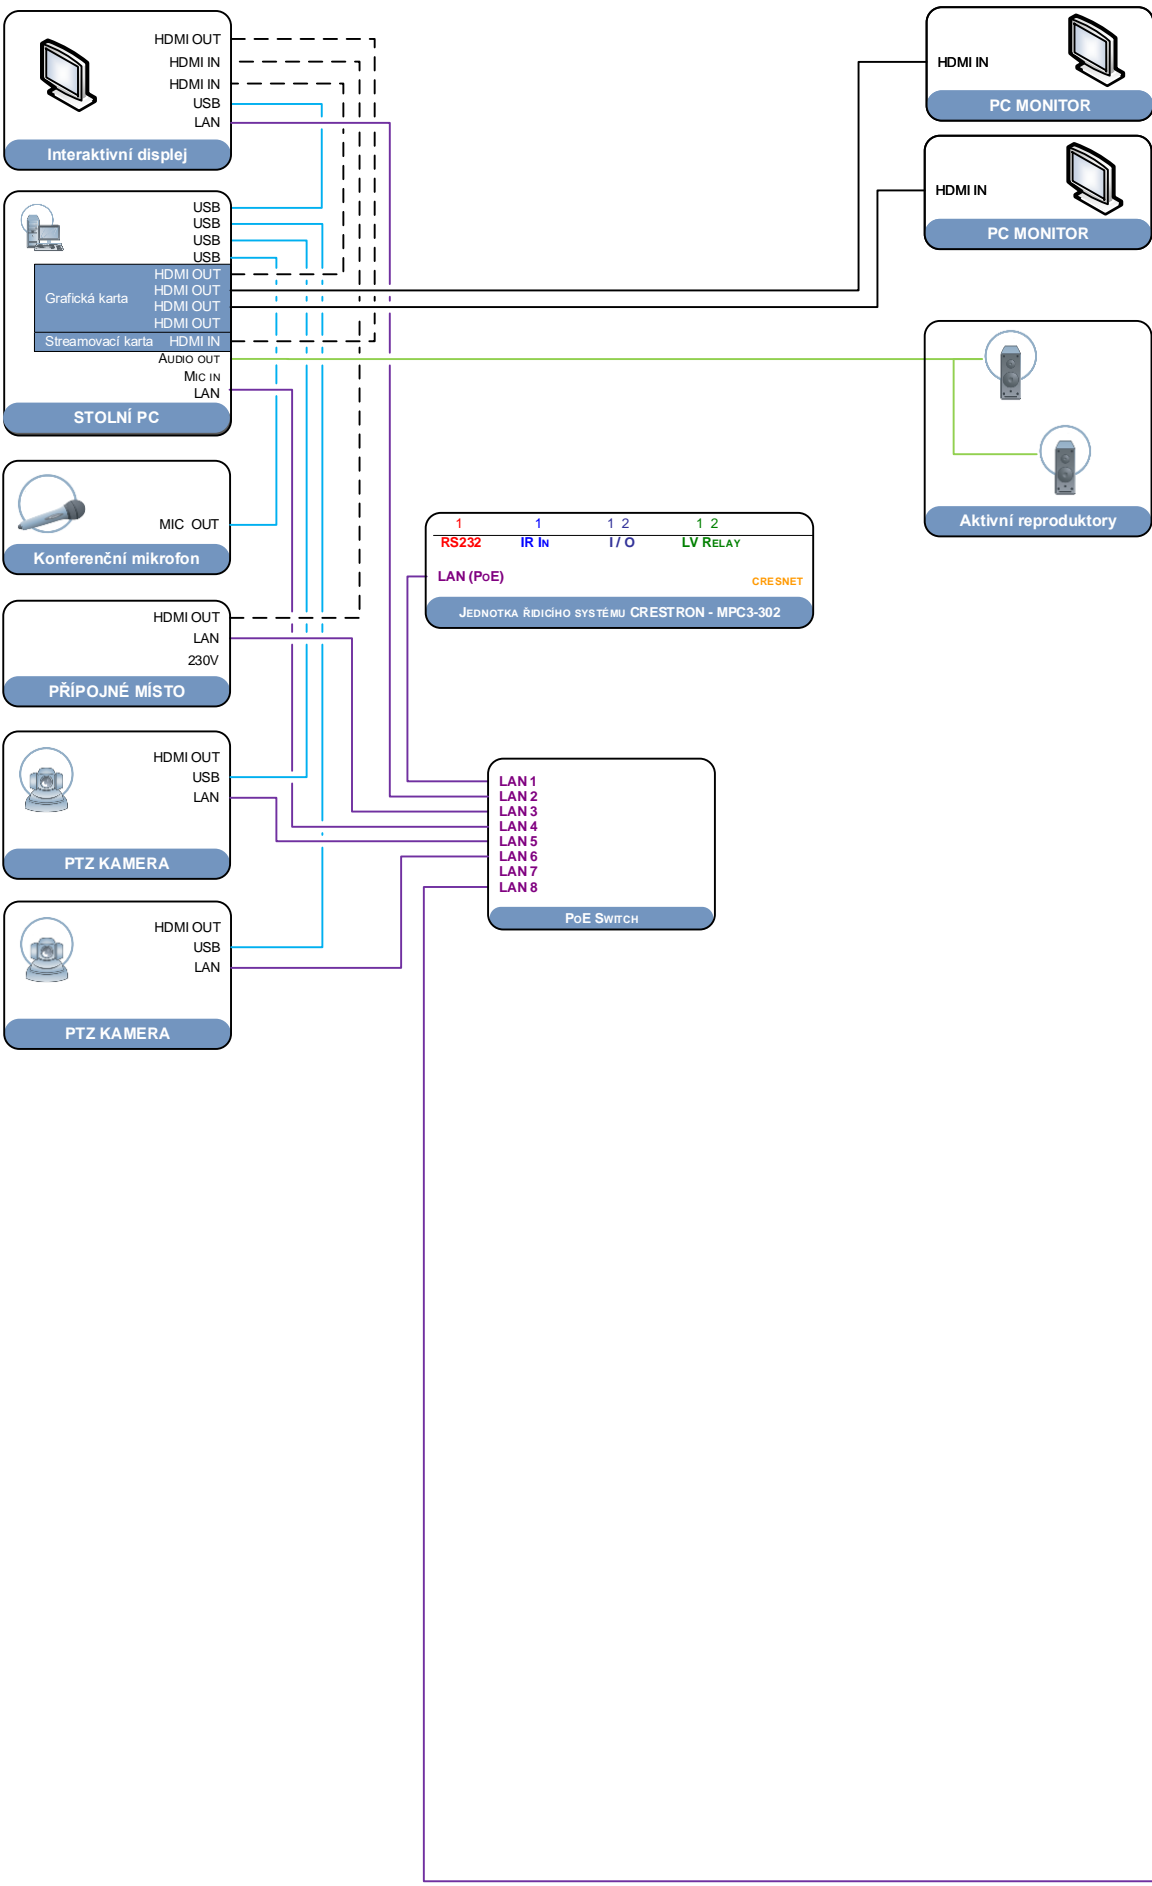

Učebny
v budově Q

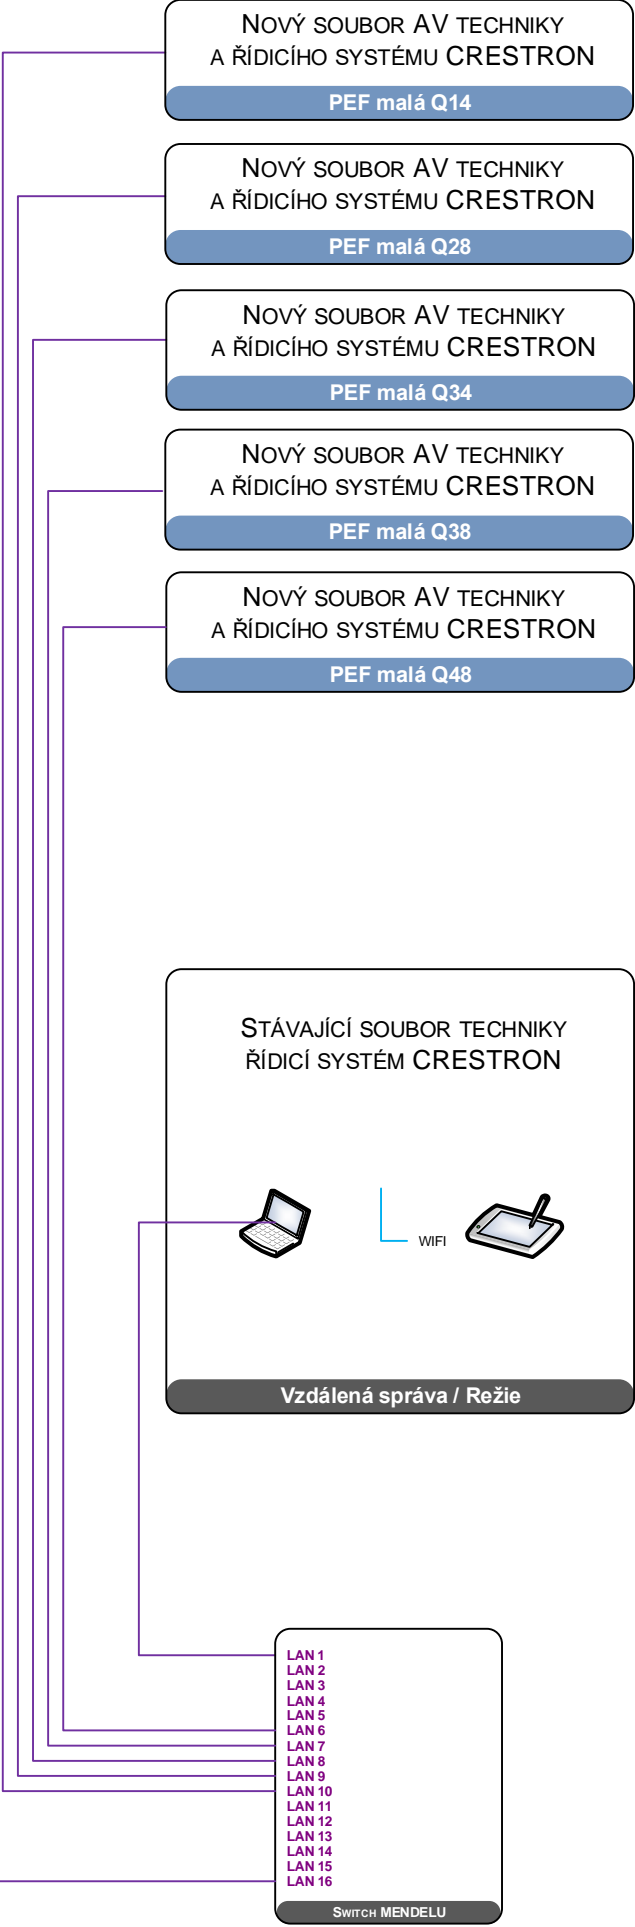

LEGENDA:

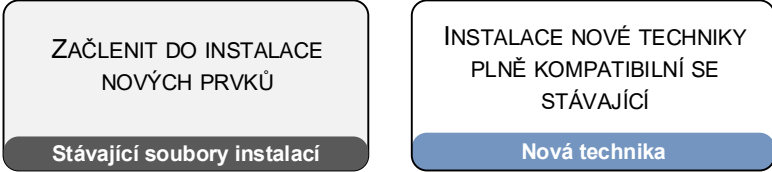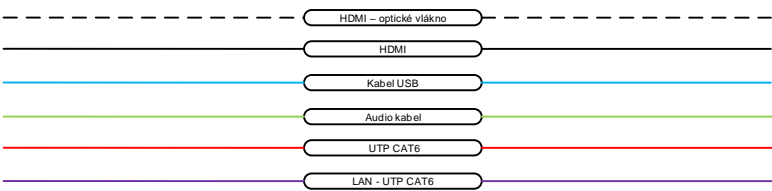

BLOKOVÉ SCHÉMA

Učebna PEF malá Q12 - vzor
MENDELOVA UNIVERZITA V BRNĚ, Zěmědělská 1
19.1.2023