



Příloha X



Učebna
AF velká – Q17

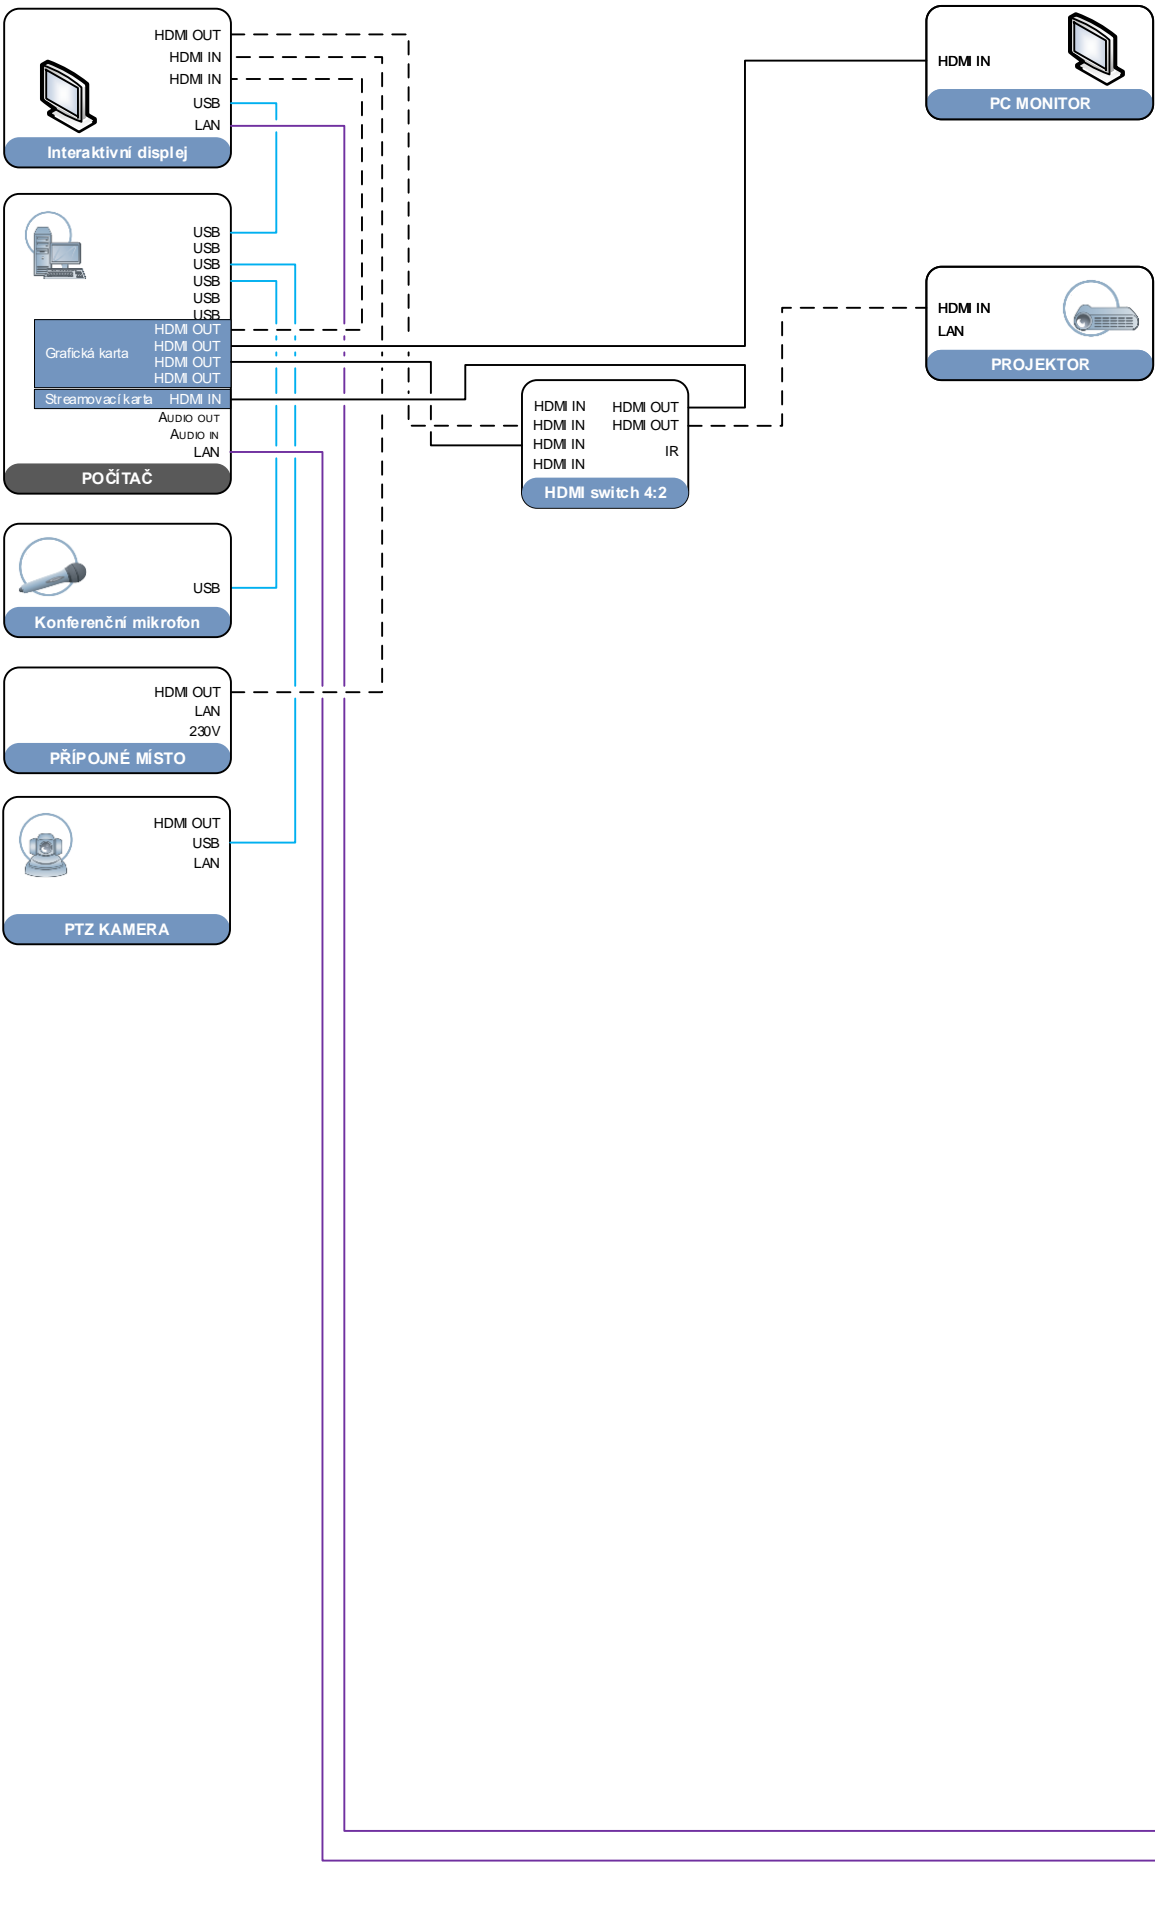

Učebny
v budově

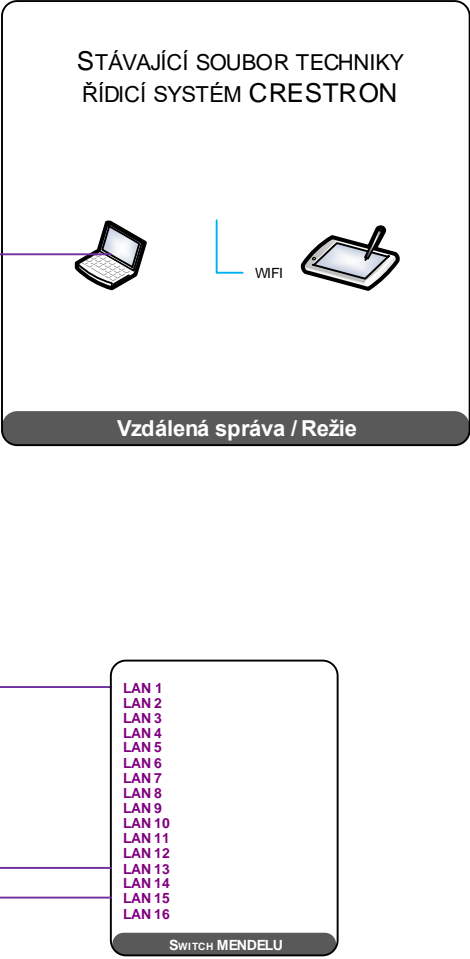

LEGENDA:

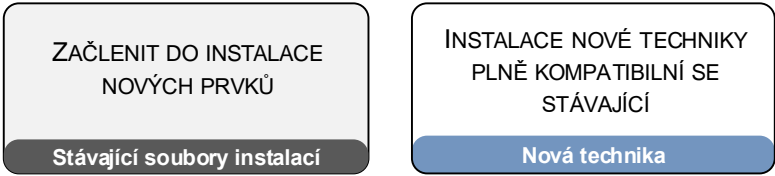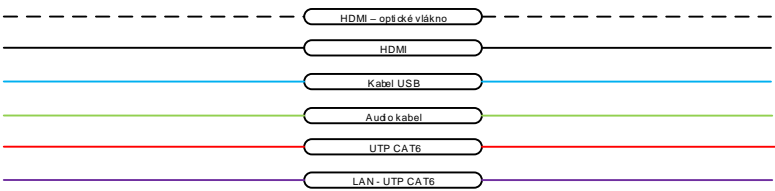

BLOKOVÉ SCHÉMA
Učebna AF velká – Q17 vzor
MENDELOVA UNIVERZITA V BRNĚ, Zemědělská 1
19.1.2023