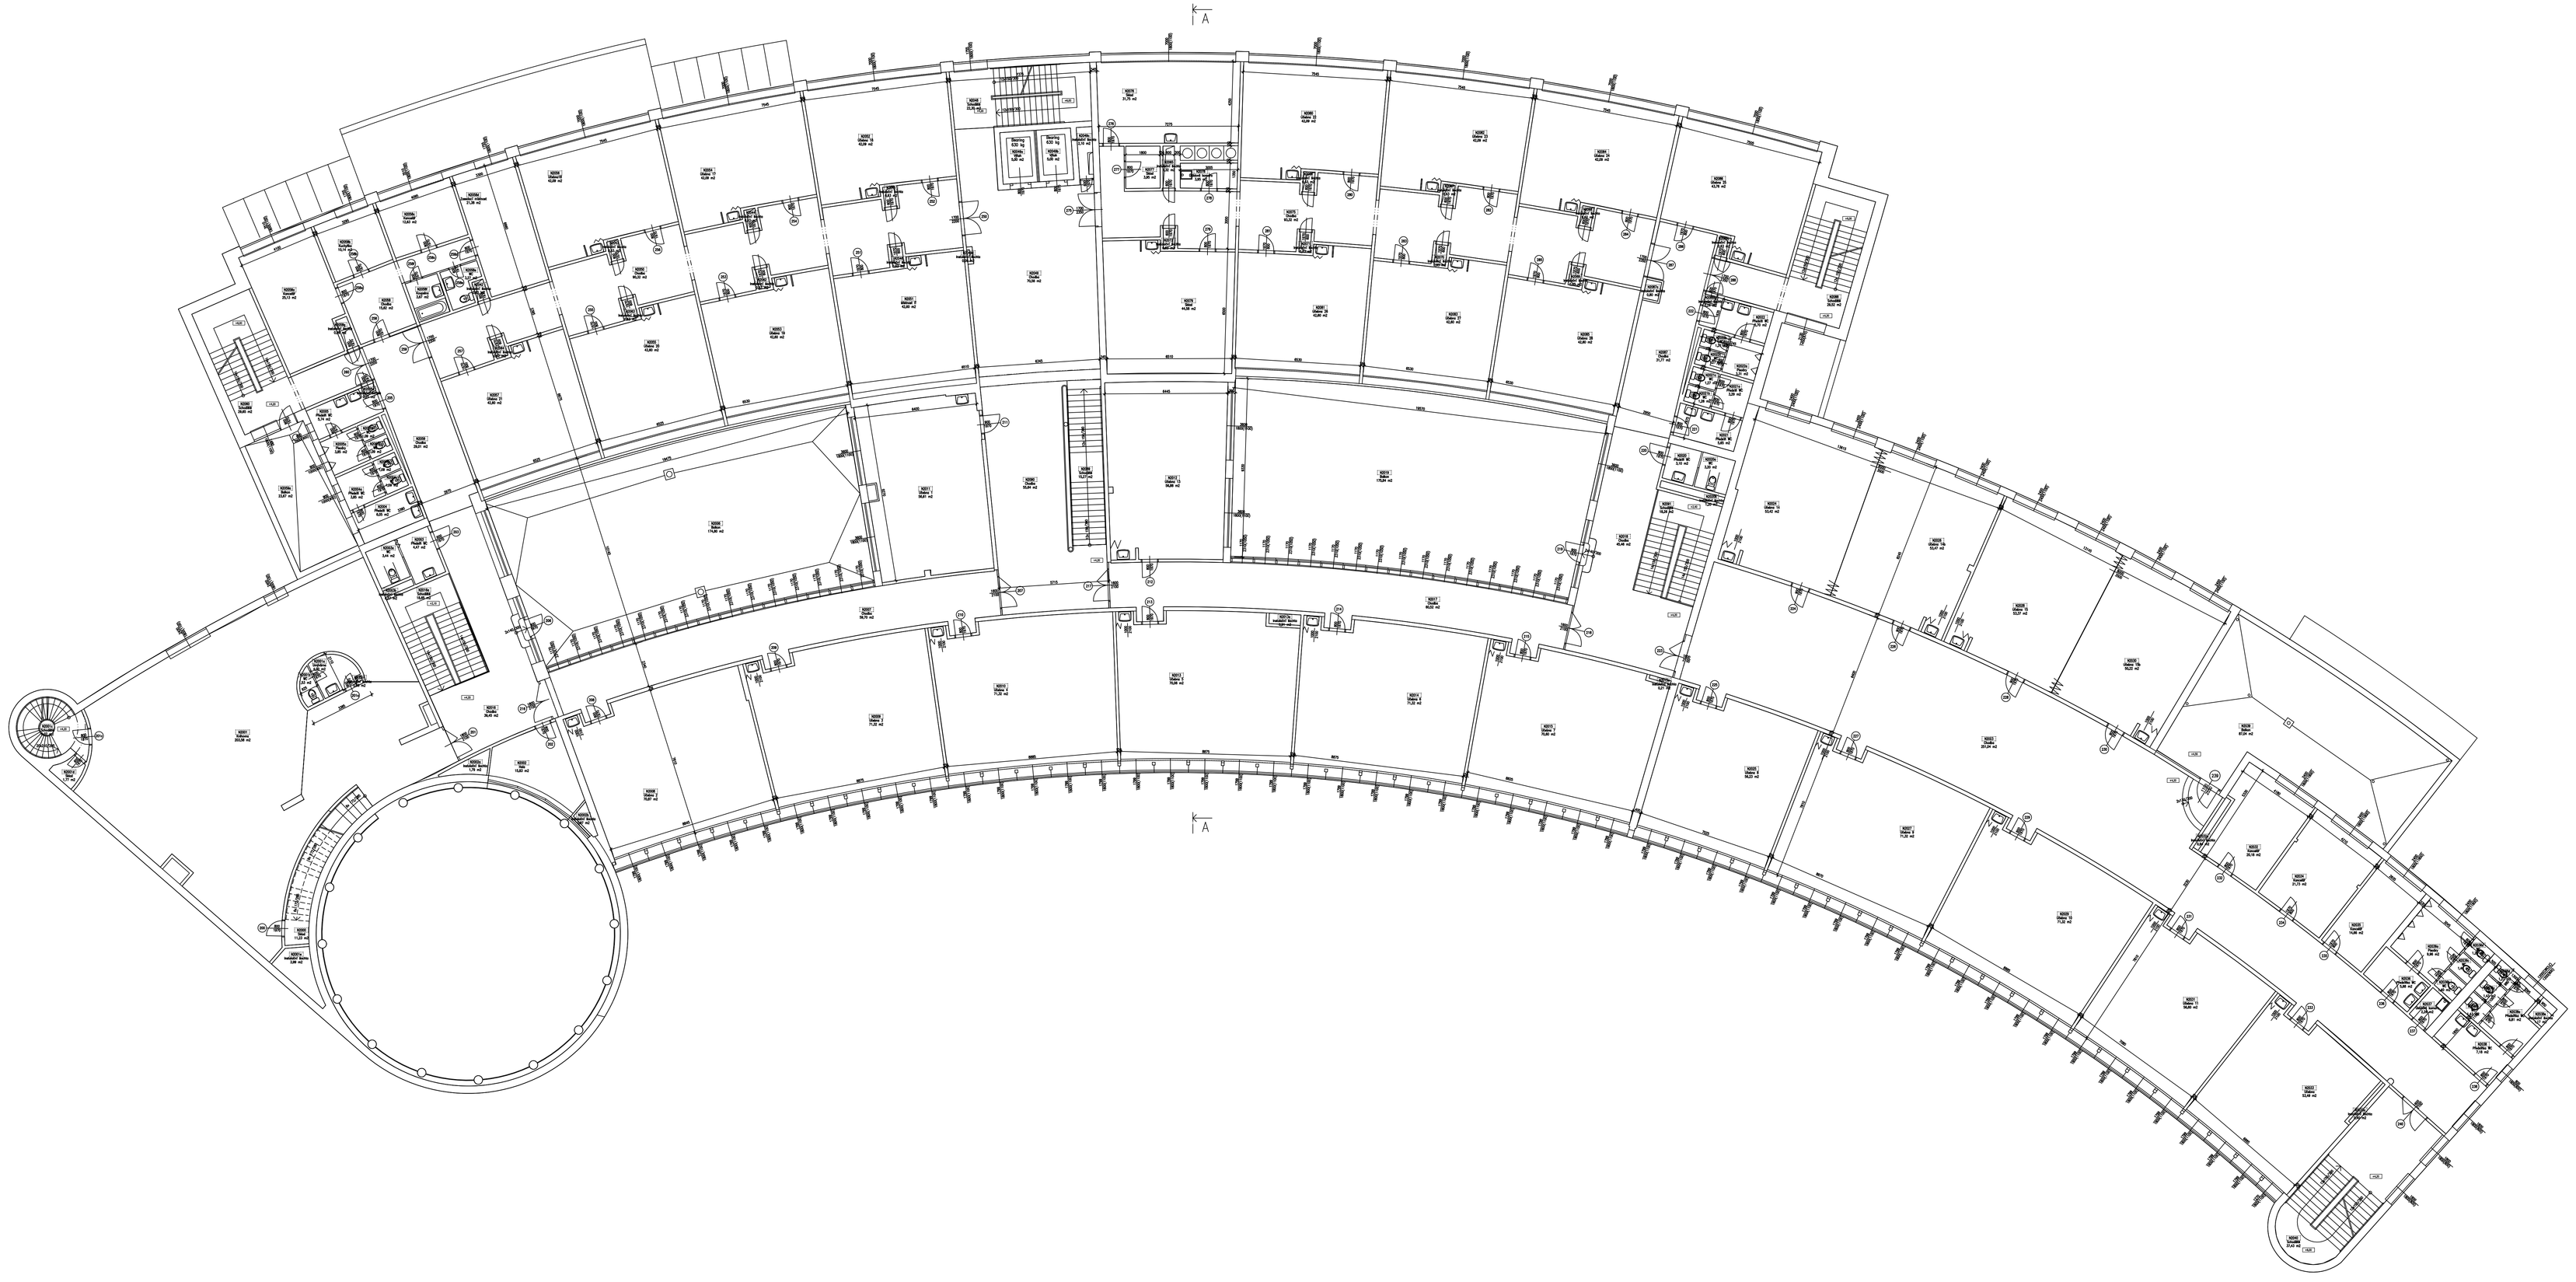

Investor	Správa kolejí a menz MENDELU v Brně Palackého 26, Brno Královo Pole		
Stavba	Budova Z Brno, TF, Gen, Piky		
Objekt - kód	**BN01**		
Popis projektu	Stavební pasportizace objektů SKM MENDELU		
Obsah výkresu	**2. Nadzemní podlaží - půdorys**		**2. NP**
Project manager	HIP	Kontrolovat	Vypracovat
M. Bugarský	Ing. P. Kalkar	Ing. P. Kalkar	Ing. P. Kalkar
Číslo / kód zakázky	Název souboru	Formát / měřítko	Datum vydání	Číslo výkresu
	S-PS(BN01_N2)	21xA4 / 1:100	7/2010	**BI01-03**