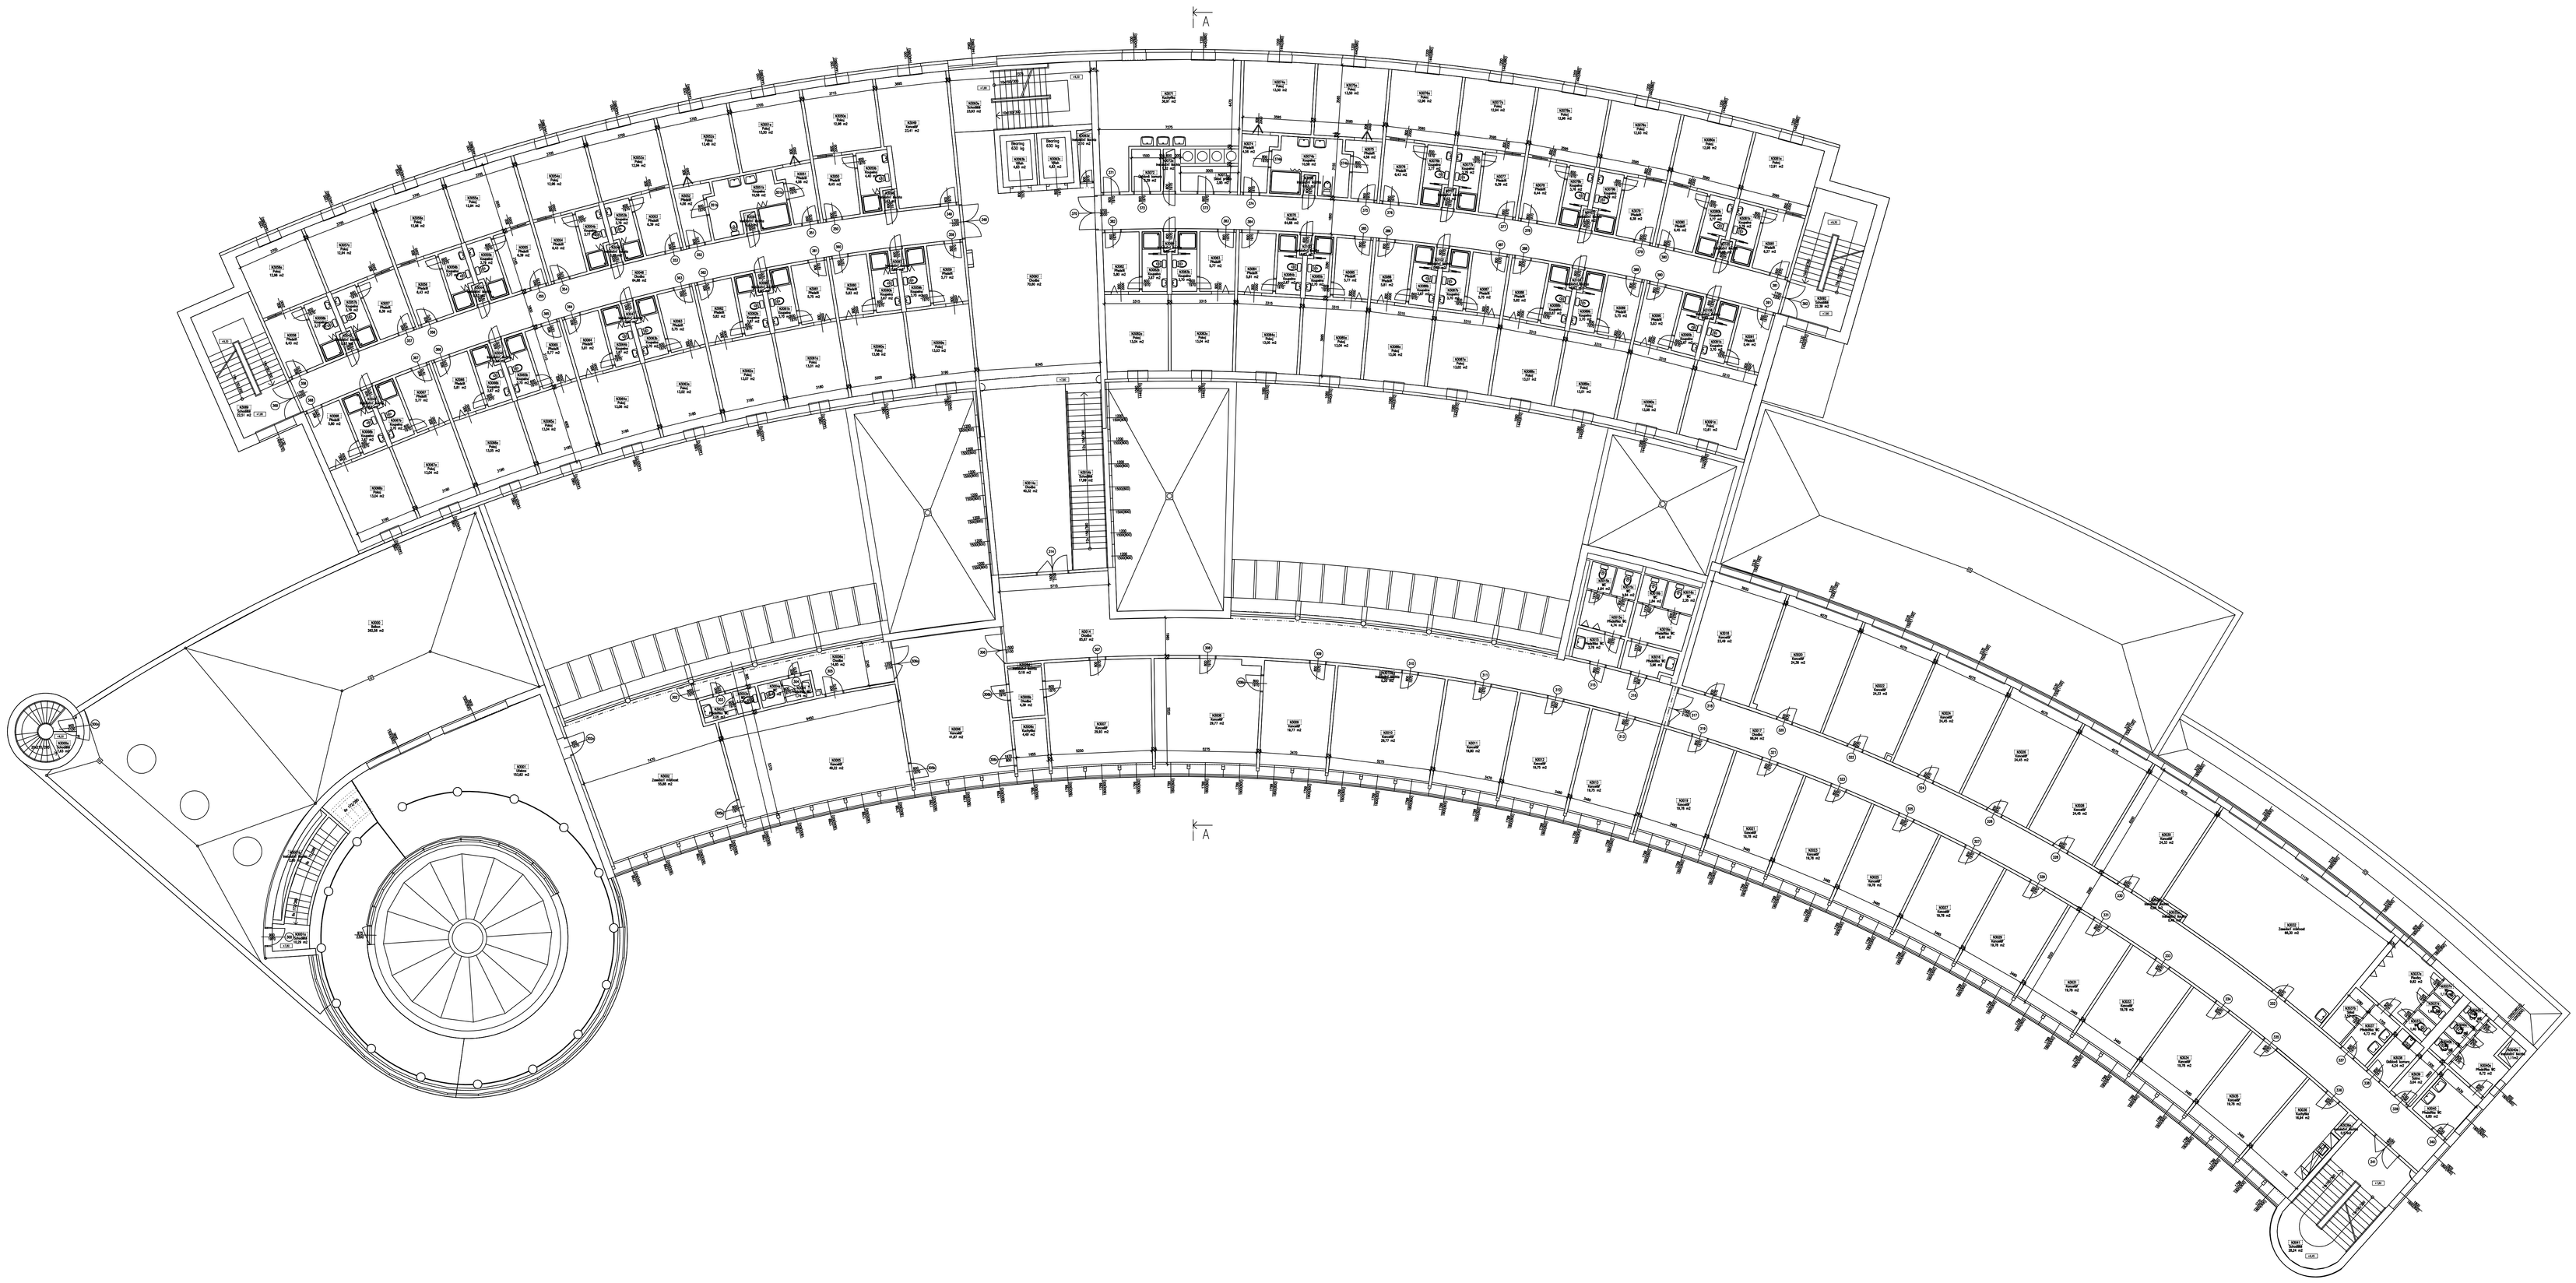

Investor:	Správa kolejí a menz MENDELU v Brně Palackého 26, Brno Královo Pole		
Stavba:	Budova Z Brno, Tř. Gen. Píky	SOFTWARE SOLUTIONS	
Objekt / kód:	**BN01**		
Projekt projektu:	Stavební pasportizace objektů SKM MENDELU		
Obsah výkresu:	**3. Nadzemní podlaží - půdorys**		**3. NP**
Projekt manager:	Ing. P. Kalkur	Koordinoval: Ing. P. Kalkur	Vypracoval: Ing. P. Kalkur
M. Bugarský			
Číslo / kód zakázky:	Název souboru: S-P-DS(BN01_N3)	Formát / měřítko: 21/A4 / 1:100	Datum vydání: 7/2010
			Číslo výkresu: **BI01-04**