







STÁVAJÍCÍ ROZVADĚČ- DOPLNIT
NAD PODHLEDEM R10

LEGENDA

-  PODHLEDOVÉ LED SVÍTIDLO KULATÉ 330x19 mm
příkon 24 W, světelný tok 2760 lm, světelná účinnost 115 lm/W, teplota chromatičnosti 3000 K, vyzařovací úhel 120°, IP20 , materiál PC
-  POHYBOVÉ ČIDLO
-  ZÁSUVKA 230V/16A IP20 podomítková
-  CYKY 3 x 2,5
-  CYKY 3....5 x 1,5

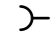ELEKTROINSTALACE PROVEDENA POD OMÍTKOU,
NAD PODHLEDEM V DRÁTĚNÝCH ŽLABECH

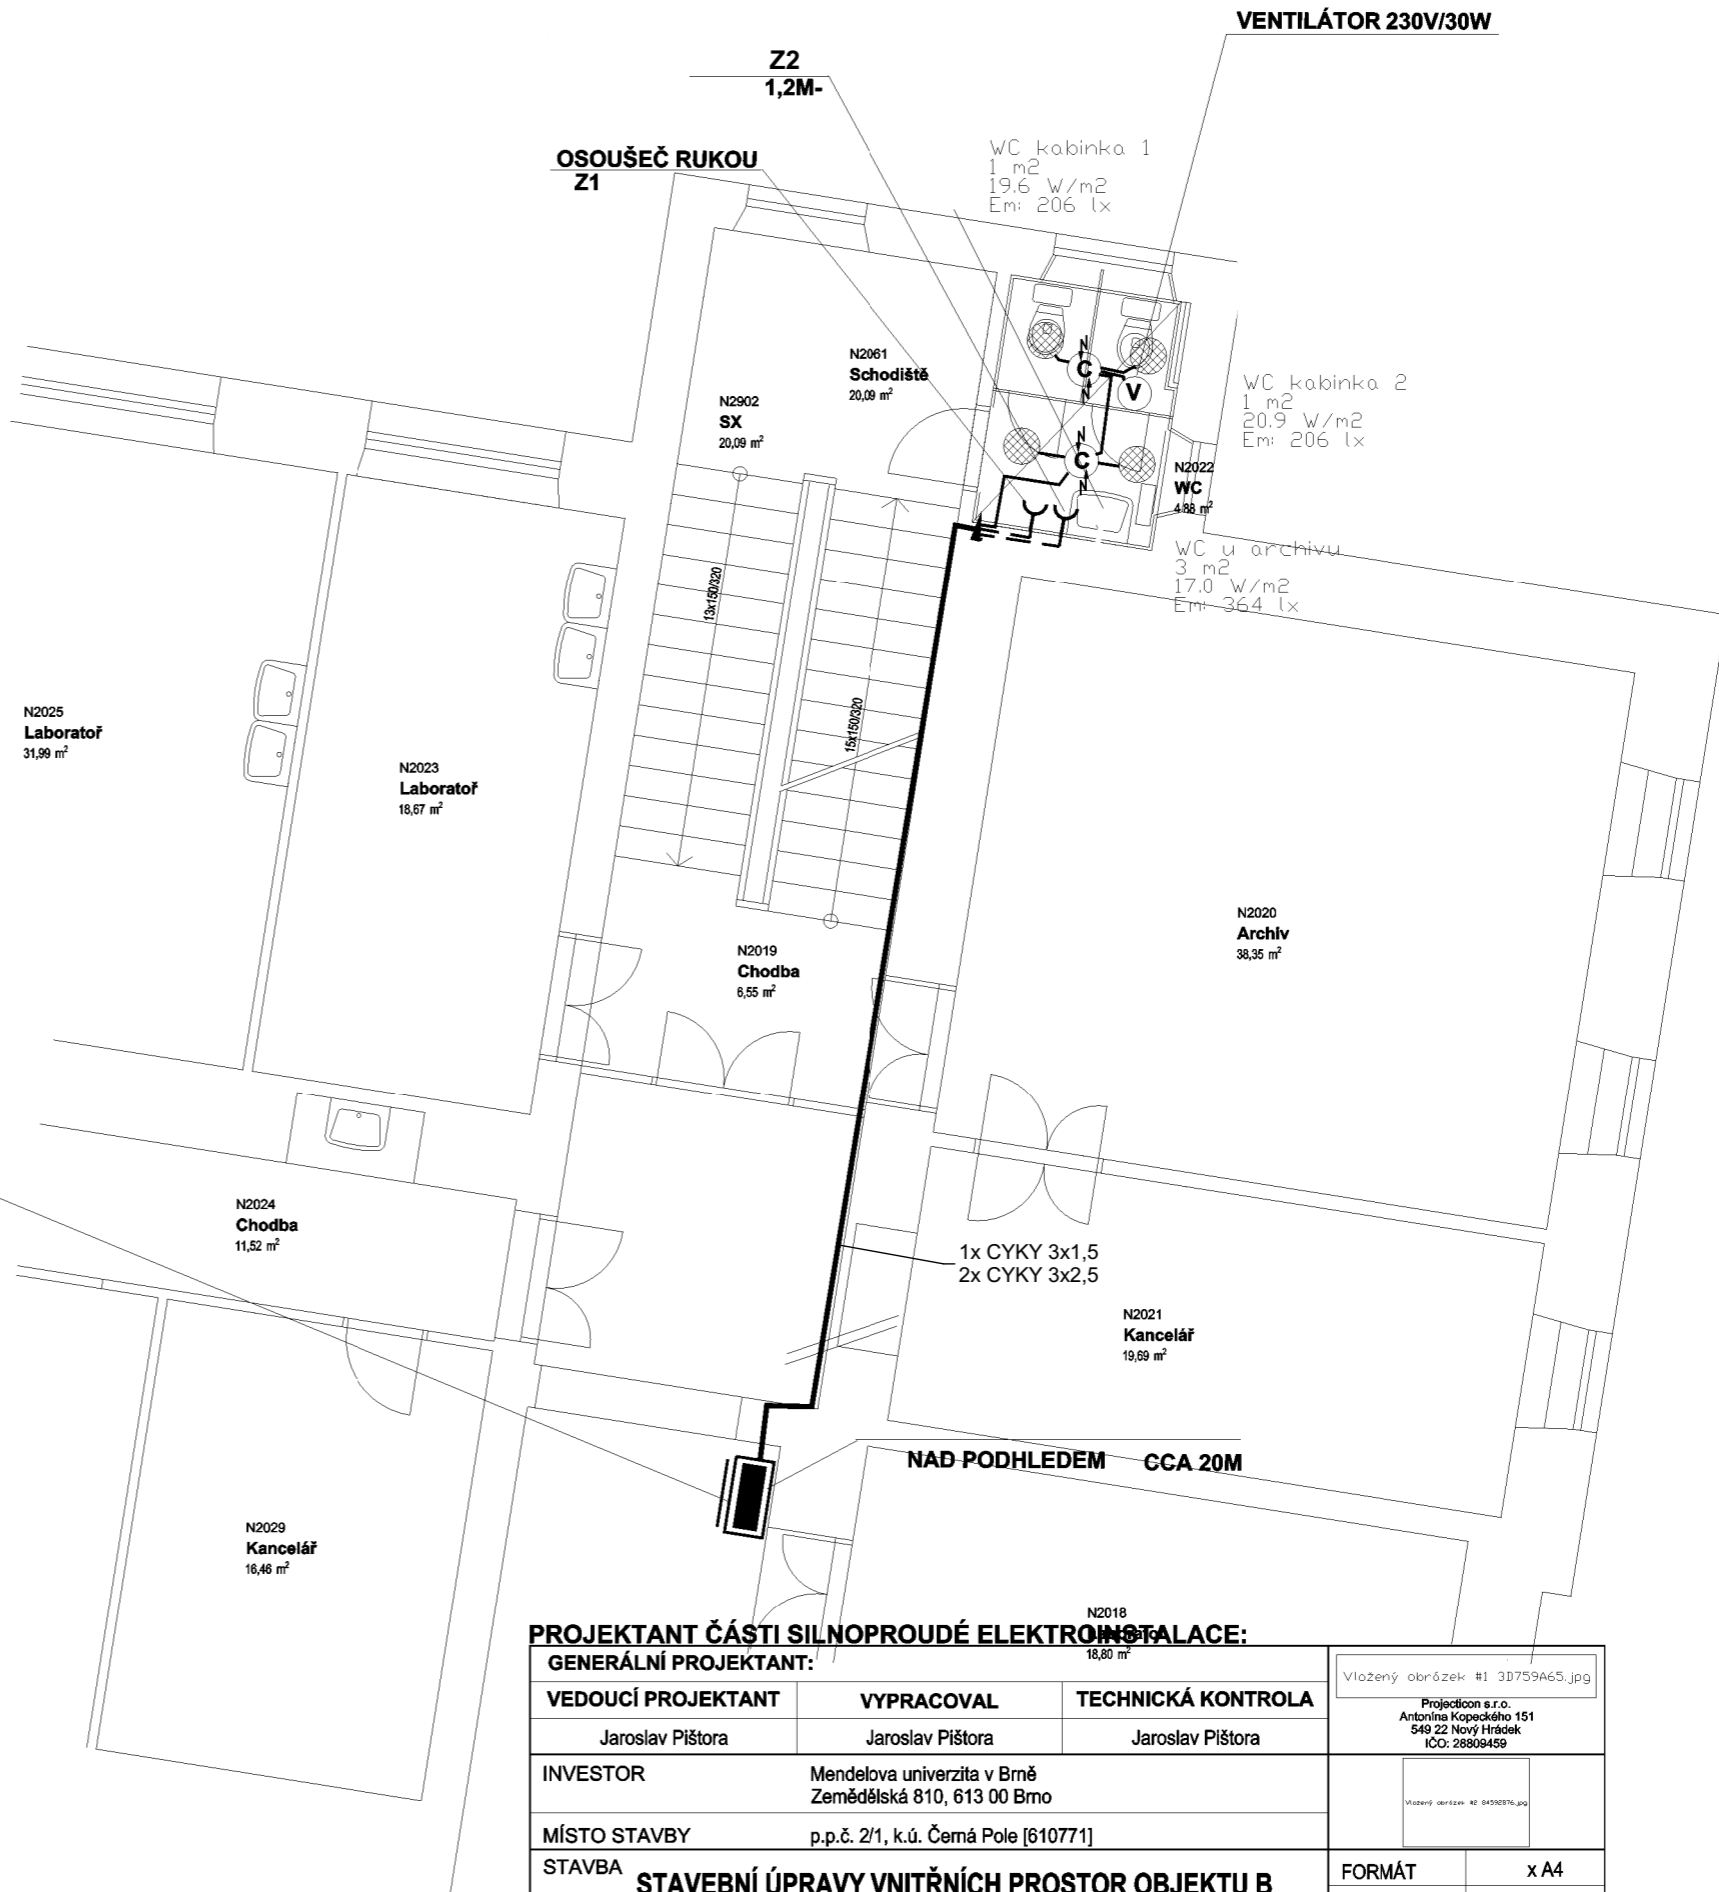

PROJEKTANT ČÁSTI SILNOPROUDÉ ELEKTROINSTALACE:

GENERÁLNÍ PROJEKTANT:			18,80 m ²		Vložený obrázek #1 3D759A65.jpg		
VEDOUCÍ PROJEKTANT		VYPRACOVAL		TECHNICKÁ KONTROLA		Projection s.r.o. Antonína Kopeckého 151 549 22 Nový Hrádek IČO: 28809459	
Jaroslav Pištora		Jaroslav Pištora		Jaroslav Pištora			
INVESTOR		Mendelova univerzita v Brně Zemědělská 810, 613 00 Brno				Vložený obrázek #2 84502B76.jpg	
MÍSTO STAVBY		p.p.č. 2/1, k.ú. Černá Pole [610771]					
STAVBA		STAVEBNÍ ÚPRAVY VNITŘNÍCH PROSTOR OBJEKTU B MENDELOVY UNIVERZITY, p.č. 2/1, k.ú. ČERNÁ POLE				FORMÁT	x A4
						DATUM	11/2020
						STUPEŇ PD	DPS
OBSAH		B.2.d WC 2NP 2.NP- ELEKTROINSTALACE				MĚŘÍTKO	Č. VÝKR. D.1.4.1.2