




PŮDORYS 5NP - VÝŘEZ A

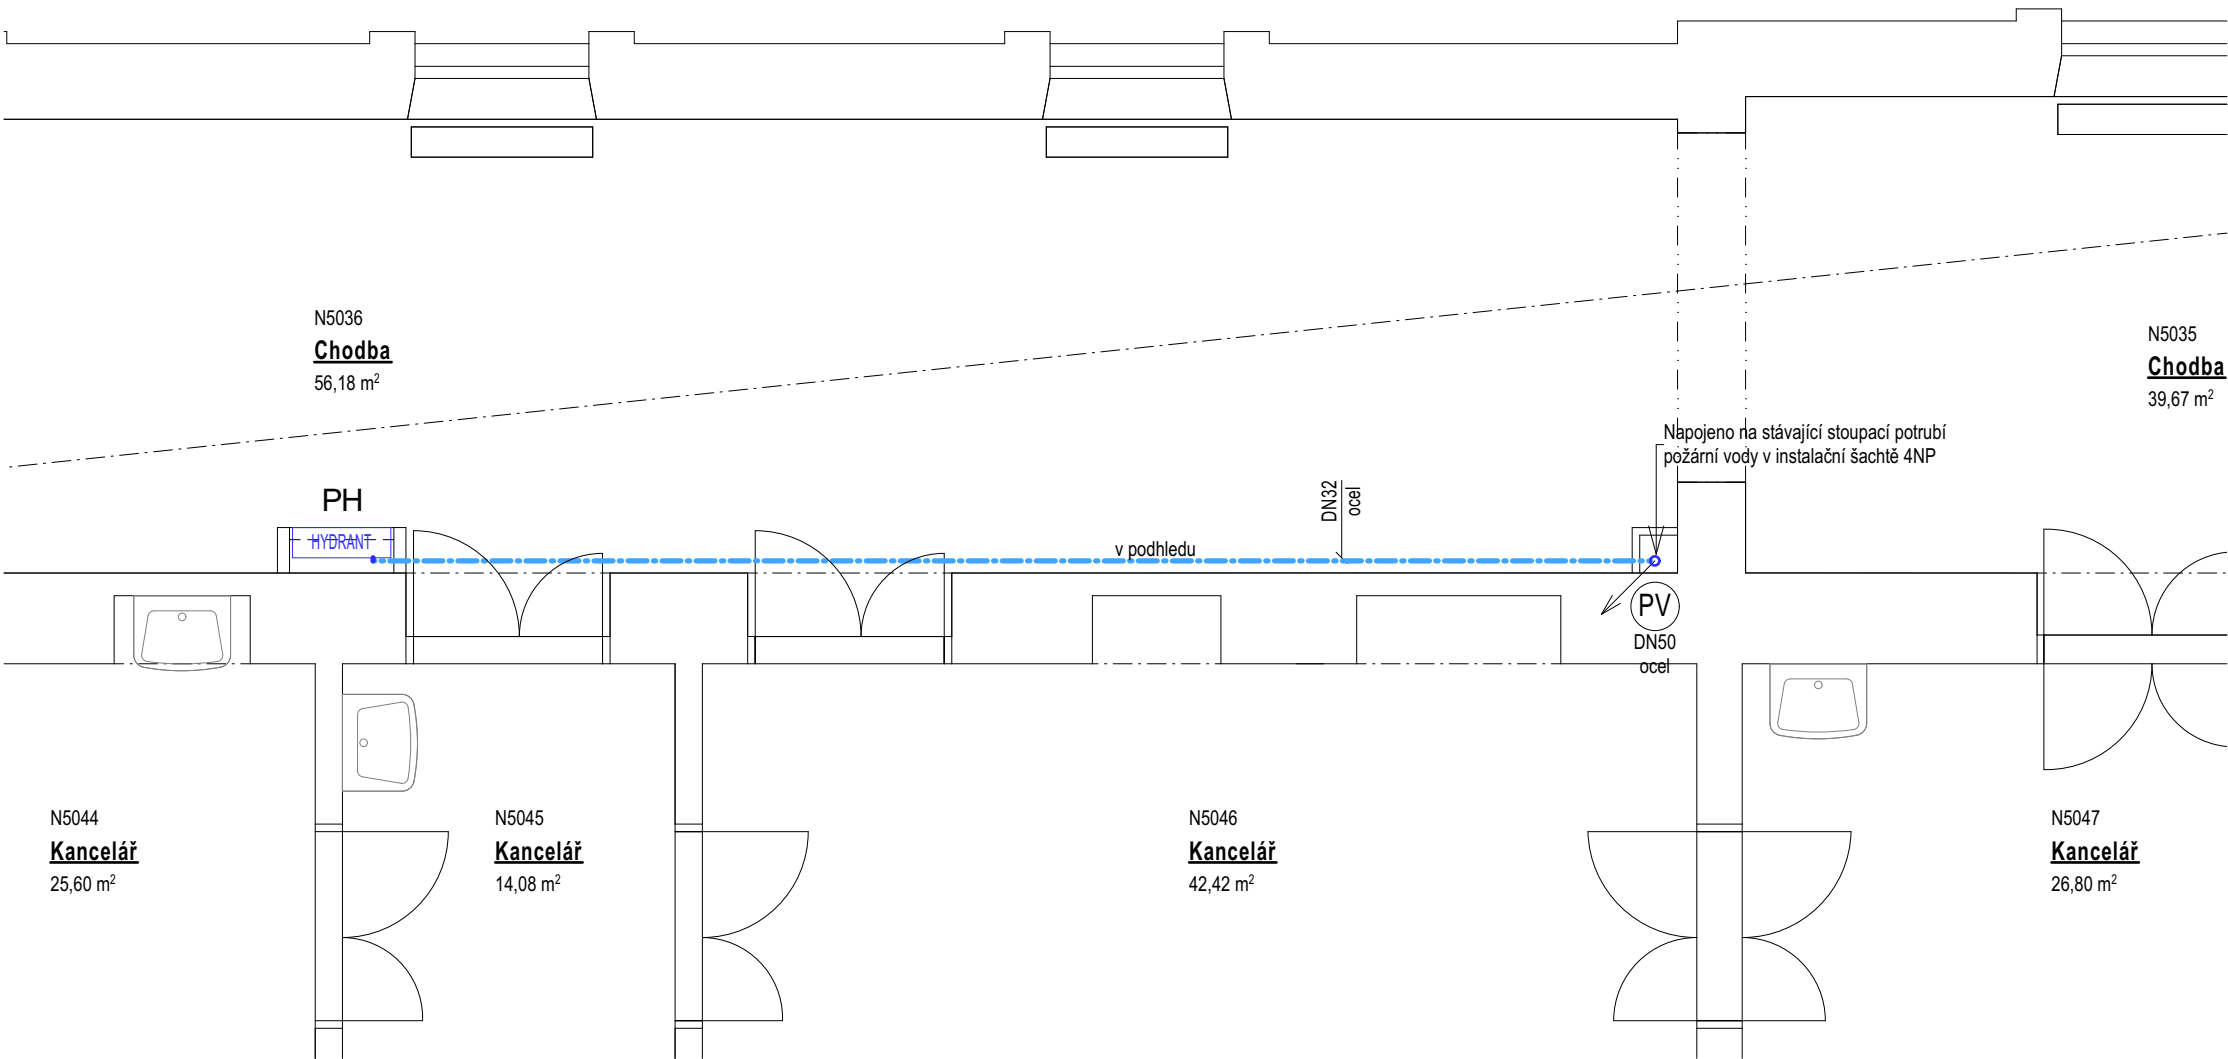

ŘEZ

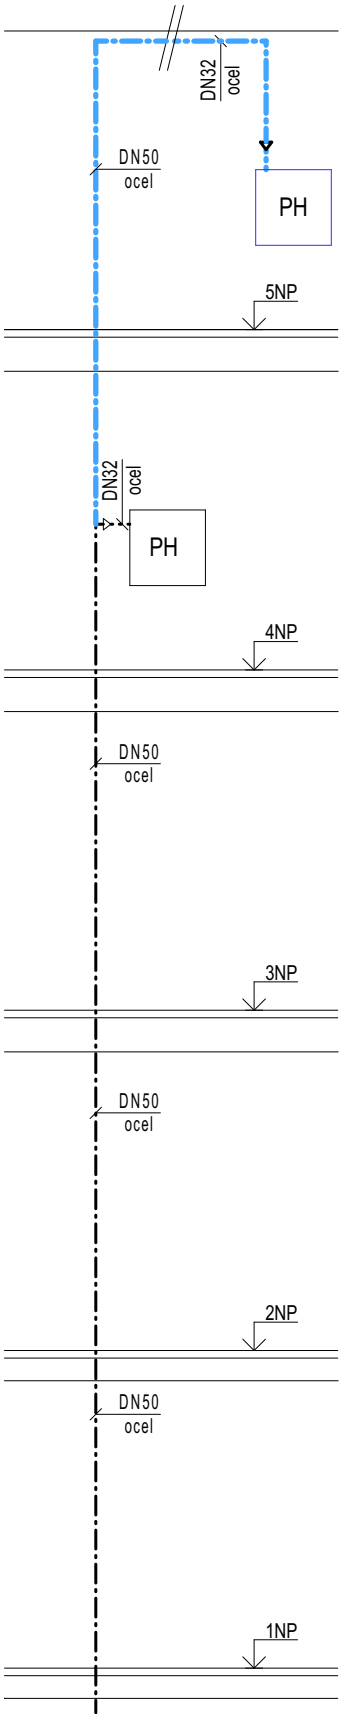


LEGENDA ZNAČEK

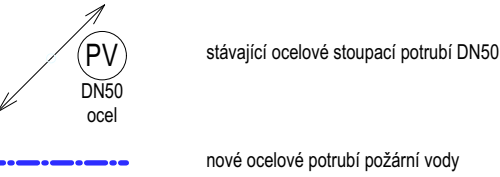

LEGENDA ZAŘÍZOVACÍCH PŘEDMĚTŮ

PH požární hydrant, skříňové provedení pro zabudování do niky, skříň s dvířky ocelová lakovaná, červená typ DN 25 s tvarové stálou hadicí o světlosti 19 mm s uzavírací přípoľohovou proudnicí hadice délky 30 m

CELKOVÉ SCHEMA OBJEKTU

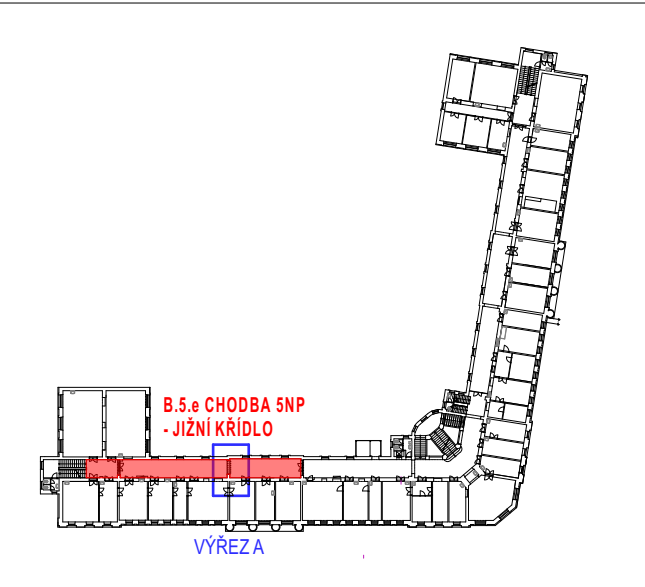

GENERÁLNÍ PROJEKTANT:			PROJECTICON S.R.O. PROJEKČNÍ A KONSULTAČNÍ KANCELÁŘ	
VEDOUCÍ PROJEKTANT	VYPRACOVAL	TECHNICKÁ KONTROLA	<div>Projecticon s.r.o. Antonína Kopeckého 151 549 22 Nový Hrádek IČO: 28809459</div> <div><div></div><div>Mendelova univerzita v Brně</div></div>	
Ing. Pavel Ježek	Ing. Tomáš Kalous	Ing. Pavel Ježek		
INVESTOR	Mendelova univerzita v Brně Zemědělská 810, 613 00 Brno			
MÍSTO STAVBY	p.p.č. 2/1, k.ú. Černá Pole [610771]		<div>FORMÁT</div> <div>3 x A4</div>	
STAVBA	STAVEBNÍ ÚPRAVY VNITŘNÍCH PROSTOR OBJEKTU B MENDELOVY UNIVERZITY, p.č. 2/1, k.ú. ČERNÁ POLE - 1. ETAPA			
OBSAH	B.5.e CHODBA 5NP - JIŽNÍ KŘÍDLŮ PŮDORYS 5NP, ŘEZ - ZTI		DATUM	11/2020
			STUPEŇ PD	DPS
			MĚŘÍTKO	Č. VÝKR.
			1:100, 1:50	D.1.4.2.02