



LEGENDA MATERIÁLŮ



STÁVAJÍCÍ KONSTRUKCE Z CIHELNÉHO ZDIVA



STÁVAJÍCÍ BETONOVÉ KONSTRUKCE

POZNÁMKY


VŠECHNY ROZMĚRY NUTNO OVĚŘIT PŘÍMO NA STAVBĚ
VEŠKERÉ NEJASNOSTI A ZMĚNY JE TŘEBA KONZULTOVAT S PROJEKTANTEM.

KONSTRUKCE ZOBRAZENÉ ŽLUTĚ - BOURANÉ KONSTRUKCE

KONSTRUKCE ZOBRAZENÉ ČERVENĚ - NOVÉ KONSTRUKCE

KONSTRUKCE ZOBRAZENÉ ČERNĚ - STÁVAJÍCÍ KONSTRUKCE

CELKOVÉ SCHEMA OBJEKTU

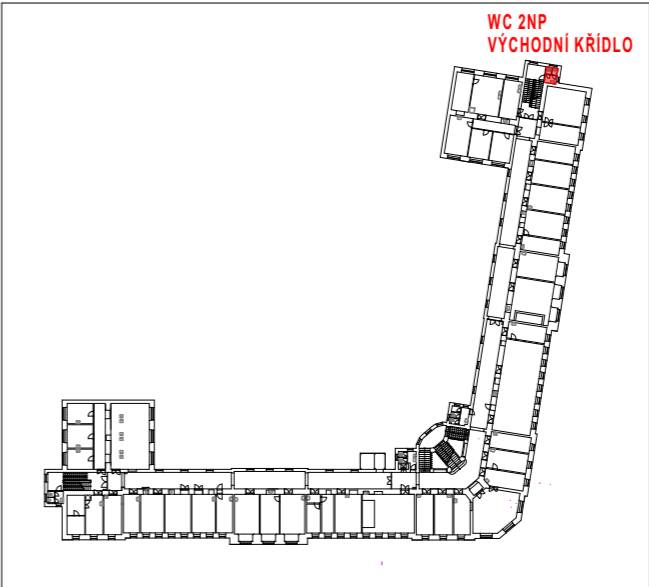

GENERÁLNÍ PROJEKTANT:			PROJECTICON S.R.O. PROJEKČNÍ A KONZULTAČNÍ KANCELÁŘ	
VEDOUCÍ PROJEKTANT	VYPRACOVAL	TECHNICKÁ KONTROLA	<div>● Mendelova ● univerzita ● v Brně ●</div>	
Ing. Pavel Ježek	Ing. Tomáš Kalous	Ing. Pavel Ježek		
INVESTOR	Mendelova univerzita v Brně Zemědělská 810, 613 00 Brno			
MÍSTO STAVBY	p.p.č. 2/1, k.ú. Černá Pole [610771]			
STAVBA STAVEBNÍ ÚPRAVY VNITŘNÍCH PROSTOR OBJEKTU B MENDELOVY UNIVERZITY, p.č. 2/1, k.ú. ČERNÁ POLE - 1. ETAPA			FORMÁT	2 x A4
			DATUM	11/2020
			STUPEŇ PD	DPS
OBSAH	B.2.d WC 2NP - VÝCHODNÍ KŘÍDLO ŘEZ OBJEKTEM - STÁVAJÍCÍ STAV		MĚŘÍTKO 1:200	Č. VÝKR. D.1.1.03