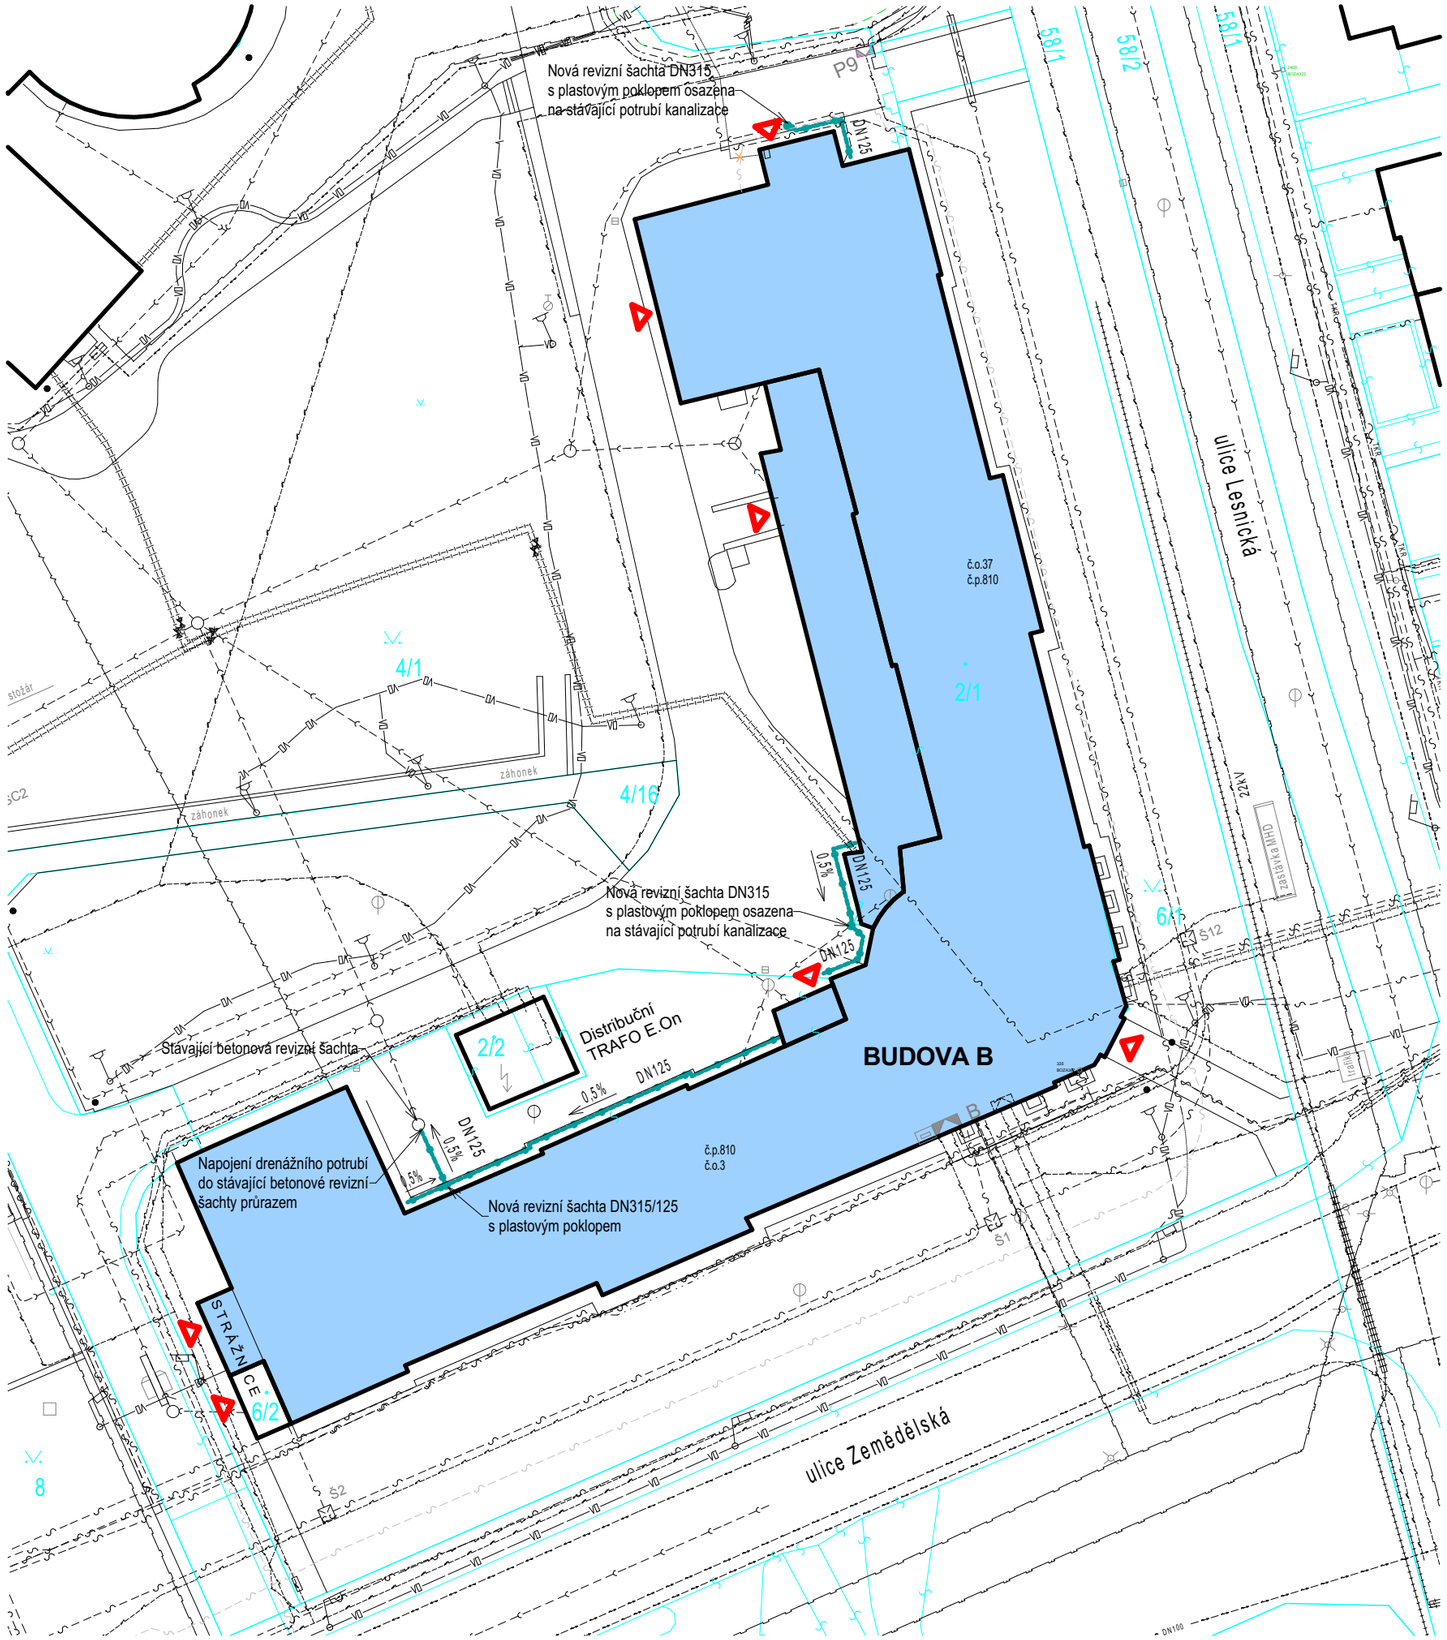

LEGENDA ZNAČEK

- ŘEŠENÝ OBJEKT BUDOVY B
- PARCELNÍ ČÁRA DLE KN
- NOVÉ DRENÁŽNÍ POTRUBÍ DN125
- VSTUP DO OBJEKTU

S

GENERÁLNÍ PROJEKTANT:		
VEDOUCÍ PROJEKTANT	**VYPRACOVAL**	**TECHNICKÁ KONTROLA**
Ing. Pavel Ježek	Ing. Tomáš Kalous	Ing. Pavel Ježek
INVESTOR	Mendelova univerzita v Brně Zemědělská 810, 613 00 Brno	
MÍSTO STAVBY	p.p.č. 2/1, k.ú. Černá Pole [610771]	
STAVBA	**STAVEBNÍ ÚPRAVY VNITŘNÍCH PROSTOR OBJEKTU B MENDELOVY UNIVERZITY, p.č. 2/1, k.ú. ČERNÁ POLE - 1. ETAPA**	
OBSAH	**KOORDINAČNÍ SITUACE**	

PROJECTICON S.R.O.
PROJEKČNÍ A KONZULTAČNÍ KANCELÁŘ
Projecticon s.r.o.
Antonína Kopeckého 151
549 22 Nový Hrádek
IČO: 28809459

Mendelova univerzita v Brně

FORMÁT	2 x A4
DATUM	11/2020
STUPEŇ PD	DPS
MĚŘÍTKO	Č. VÝKR.
1:500	C.03