

LEGENDA

PODHLADOVÉ LED SVÍTIDLO KULATÉ 330x19 mm
příkon 24 W, světelný tok 2760 lm, světelná účinnost 115 lm/W, teplota chromatičnosti 3000 K, vyzařovací úhel 120°, IP20 , materiál PC


POHYBOVÉ ČIDLO

ZÁSUVKA 230V/16A IP20 podomítková


ZÁSUVKA 230V/16A IP44 podomítková

CYKY 3 x 2,5
CYKY 3....5 x 1,5

ELEKTROINSTALACE PROVEDENA POD OMÍTKOU,
NAD PODHLEDEM V DRÁTĚNÝCH ŽLABECH

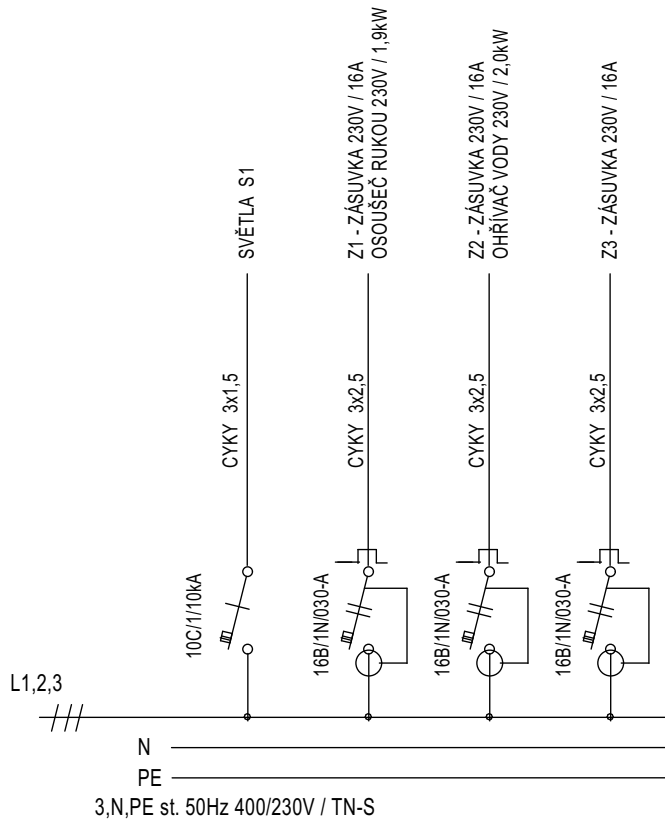

STÁVAJÍCÍ ROZVADĚČ- DOPLNIT

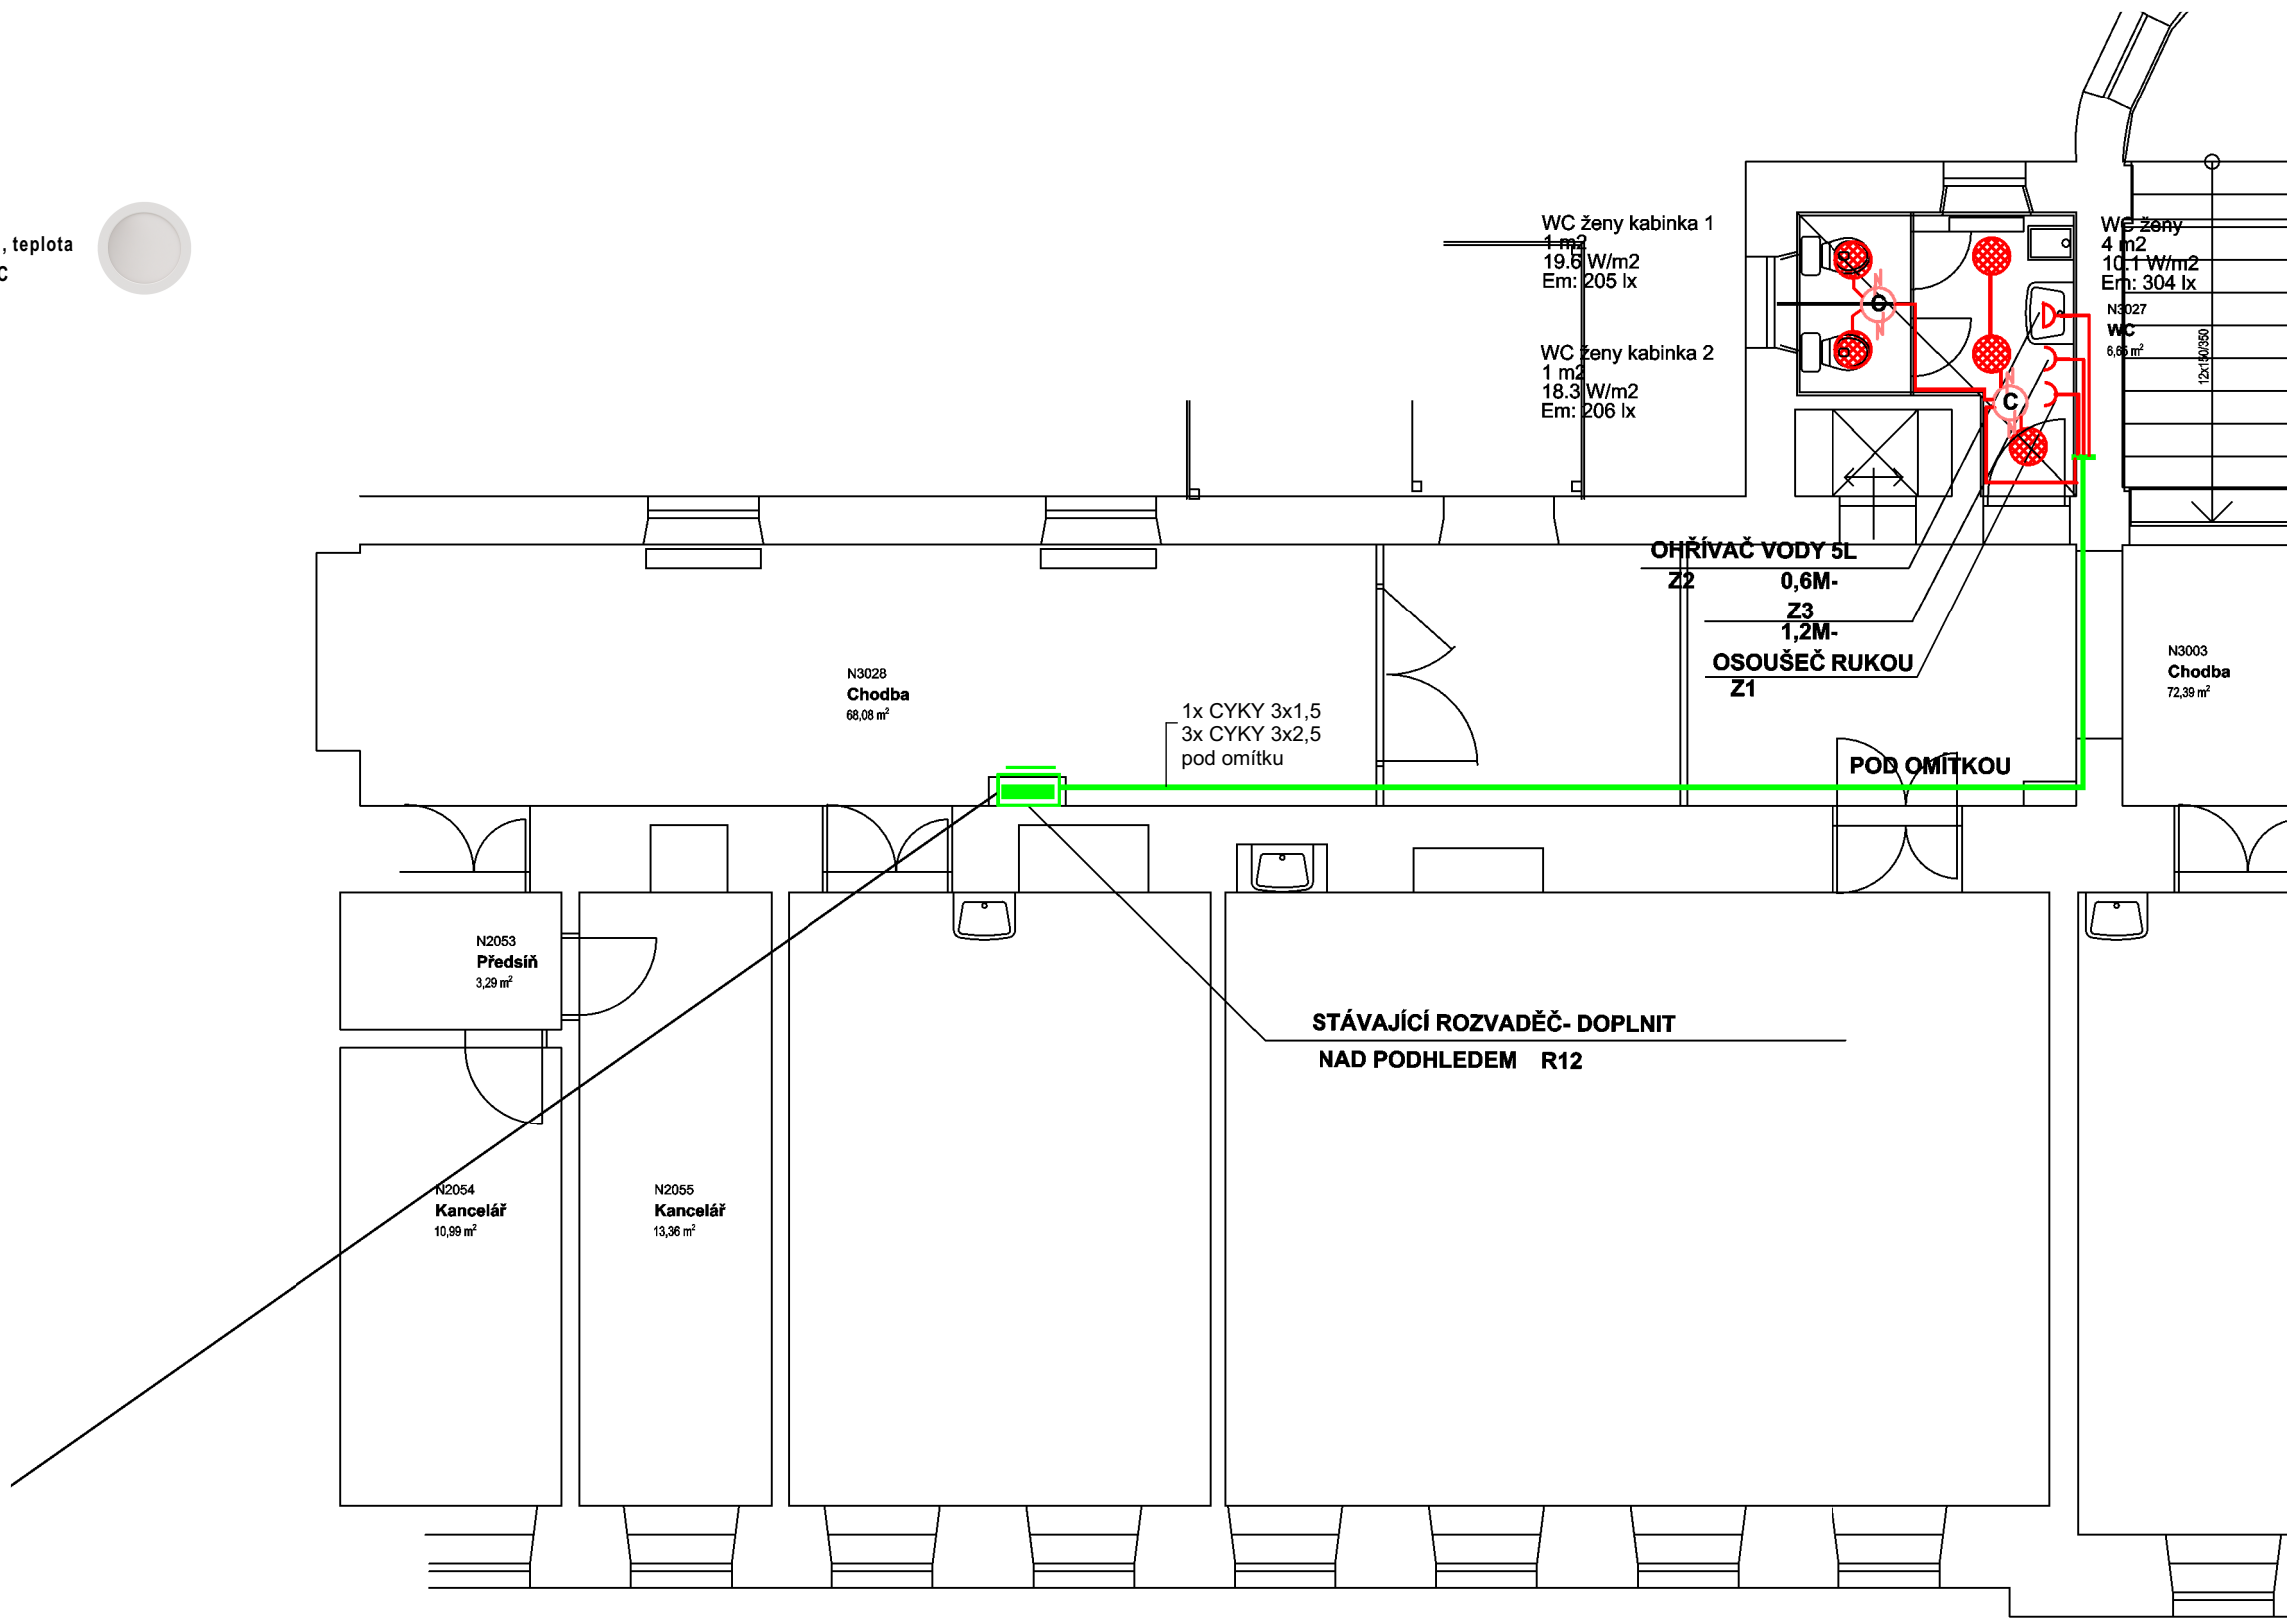

PROJEKTANT ČÁSTI SILNOPROUDÉ ELEKTROINSTALACE:

GENERÁLNÍ PROJEKTANT:			Projection s.r.o. Antonína Kopeckého 151 549 22 Nový Hrádek IČO: 28809459	
VEDOUČÍ PROJEKTANT	VYPRACOVAL	TECHNICKÁ KONTROLA		
Jaroslav Pištora	Jaroslav Pištora	Jaroslav Pištora		
INVESTOR				
MÍSTO STAVBY				
Mendelova univerzita v Brně Zemědělská 810, 613 00 Brno				
p.p.č. 2/1, k.ú. Černá Pole [610771]				
STAVBA STAVEBNÍ ÚPRAVY VNITŘNÍCH PROSTOR OBJEKTU B MENDELOVY UNIVERZITY, p.č. 2/1, k.ú. ČERNÁ POLE			FORMÁT	A4
			DATUM	11/2020
			STUPEŇ PD	DPS
OBSAH	B.3.b WC ŽENY 3NP-CENTRÁLNÍ ČÁST		MĚŘÍTKO	Č. VÝKR.
3.NP- ELEKTROINSTALACE			1:75	D.1.4.1.2