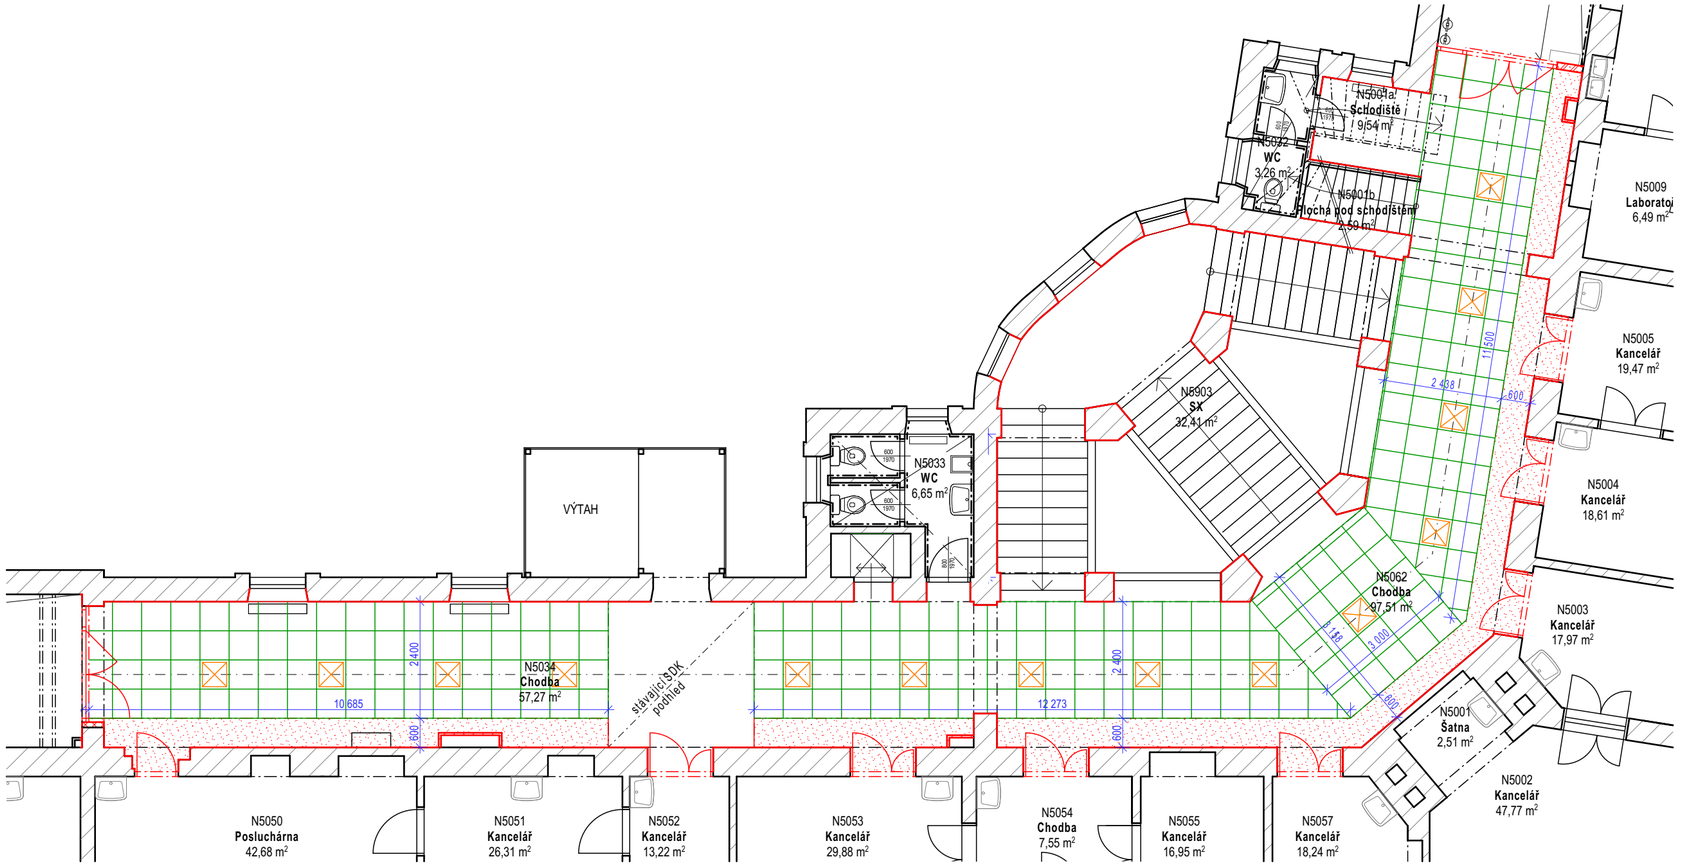

LEGENDA ZNAČEK

ROZSAH PROVEDENÍ SDK INSTALAČNÍHO KASTLÍKU - BARVA BÍLÁ
skladba SDK.02

ROZSAH PROVEDENÍ KAZETOVÝCH MINERÁLNÍCH PODHLEDŮ - BARVA BÍLÁ
skladba SDK.01

NOVÁ PŘISAZENÁ SVÍTIDLA
viz část elektroinstalace

POZNÁMKY

PODHLEDY BUDOU KOTVENY K SYSTÉMOVÝM OCELOVÝM ROŠTŮM.
NOSNÉ ROŠTY BUDOU KOTVENY PO OBVODU DO STĚN A BUDOU ZAVĚŠENY NA TÁHLECH KOTVENÝCH DO STROPNÍ KONSTRUKCE.
KOTVENÍ BUDE PROVEDENO DLE PRAVIDEL SYSTÉMOVÝMI PRVKY VYBRANÉHO DODAVATELE
VŠECHNY ROZMĚRY NUTNO OVĚŘIT PŘÍMO NA STAVBĚ.
VEŠKERÉ NEJASNOSTI A ZMĚNY JE TŘEBA KONZULTOVAT S PROJEKTANTEM.

CELKOVÉ SCHEMA OBJEKTU

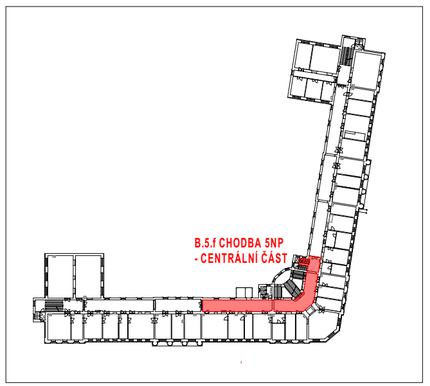

LEGENDA MÍSTNOSTÍ

Č.	Název místnosti	Plocha (m2)	Nášlapná vrstva	Skladba
N5034	Chodba	57,27	Keramická dlažba	POD.01
N5062	Chodba	97,51	Keramická dlažba	POD.01
N5903	SX	32,41	Keramická dlažba	POD.01
		187,19 m²		

SKLADBY VNITŘNÍCH MONTOVANÝCH PODHLEDŮ

SDK.01 **ZAVĚŠENÝ KAZETOVÝ PODHLED**

- stávající konstrukce stopu
- skrytý rošt pro kazetový podhled na systémových závěsech (pérový rychlozávěs)
- kazetový minerální podhled s vysokou zvukovou pohltivostí
  - *rozměr kazet 600x600 mm*
  - *rozebiratelné*
  - *kašírovaný povrch*
  - *vysoká zvuková pohltivost*
  - *v místech přisazených svítidel budou kazety vyztuženy*

SDK.02 **SDK INSTALAČNÍ KASTLÍK**

- jednoúrovňový rošt z profilů CD 60/27
  - *max. osová vzdálenost 500 mm*
- dvojité opláštění - SDK desky 2x12,5mm
  - *zpevnění koutů a napojení na omítku pomocí výztužných pásek*

POŽÁRNÍ ODOLNOST KONSTRUKCE min. 30 min

GENERÁLNÍ PROJEKTANT:			PROJECTICON S.R.O. PROJEKČNÍ A KONZULTAČNÍ KANCELÁŘ
VEDOUCÍ PROJEKTANT	VYPRACOVAL	TECHNICKÁ KONTROLA	Projecticon s.r.o. Antonína Kopeckého 151 549 22 Nový Hrádek IČO: 28809459
Ing. Pavel Ježek	Ing. Tomáš Kalous	Ing. Pavel Ježek	
INVESTOR	Mendelova univerzita v Brně Zemědělská 810, 613 00 Brno		Mendelova univerzita v Brně
MÍSTO STAVBY	p.p.č. 2/1, k.ú. Černá Pole [610771]		
STAVBA	STAVEBNÍ ÚPRAVY VNITŘNÍCH PROSTOR OBJEKTU B MENDELOVY UNIVERZITY, p.č. 2/1, k.ú. ČERNÁ POLE - 1. ETAPA		FORMÁT 3 x A4 DATUM 11/2020 STUPEŇ PD DPS
OBSAH	B.5.f CHODBA 5NP - CENTRÁLNÍ ČÁST **PŮDORYS 5NP - PODHLEDY**		MĚŘÍTKO 1:50, 1:100 Č. VÝKR. D.1.1.07