

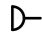


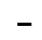
 
LEGENDA

 **PODHLADOVÉ LED SVÍTIDLO KULATÉ 330x19 mm**
příkon 24 W, světelný tok 2760 lm, světelná účinnost 115 lm/W, teplota chromatičnosti 3000 K, vyzařovací úhel 120°, IP20 , materiál PC

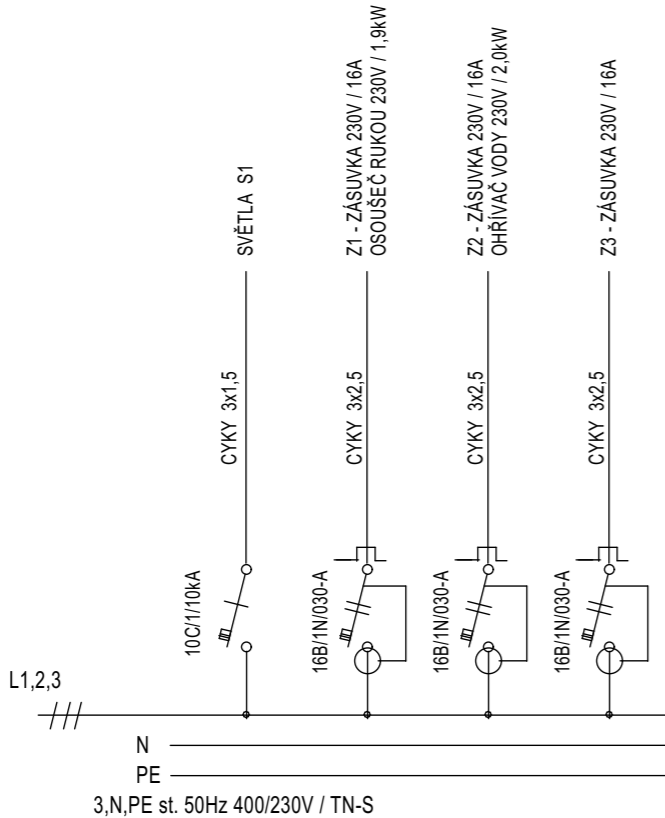
 **POHYBOVÉ ČIDLO**

 **ZÁSUVKA 230V/16A IP20 podomítková**

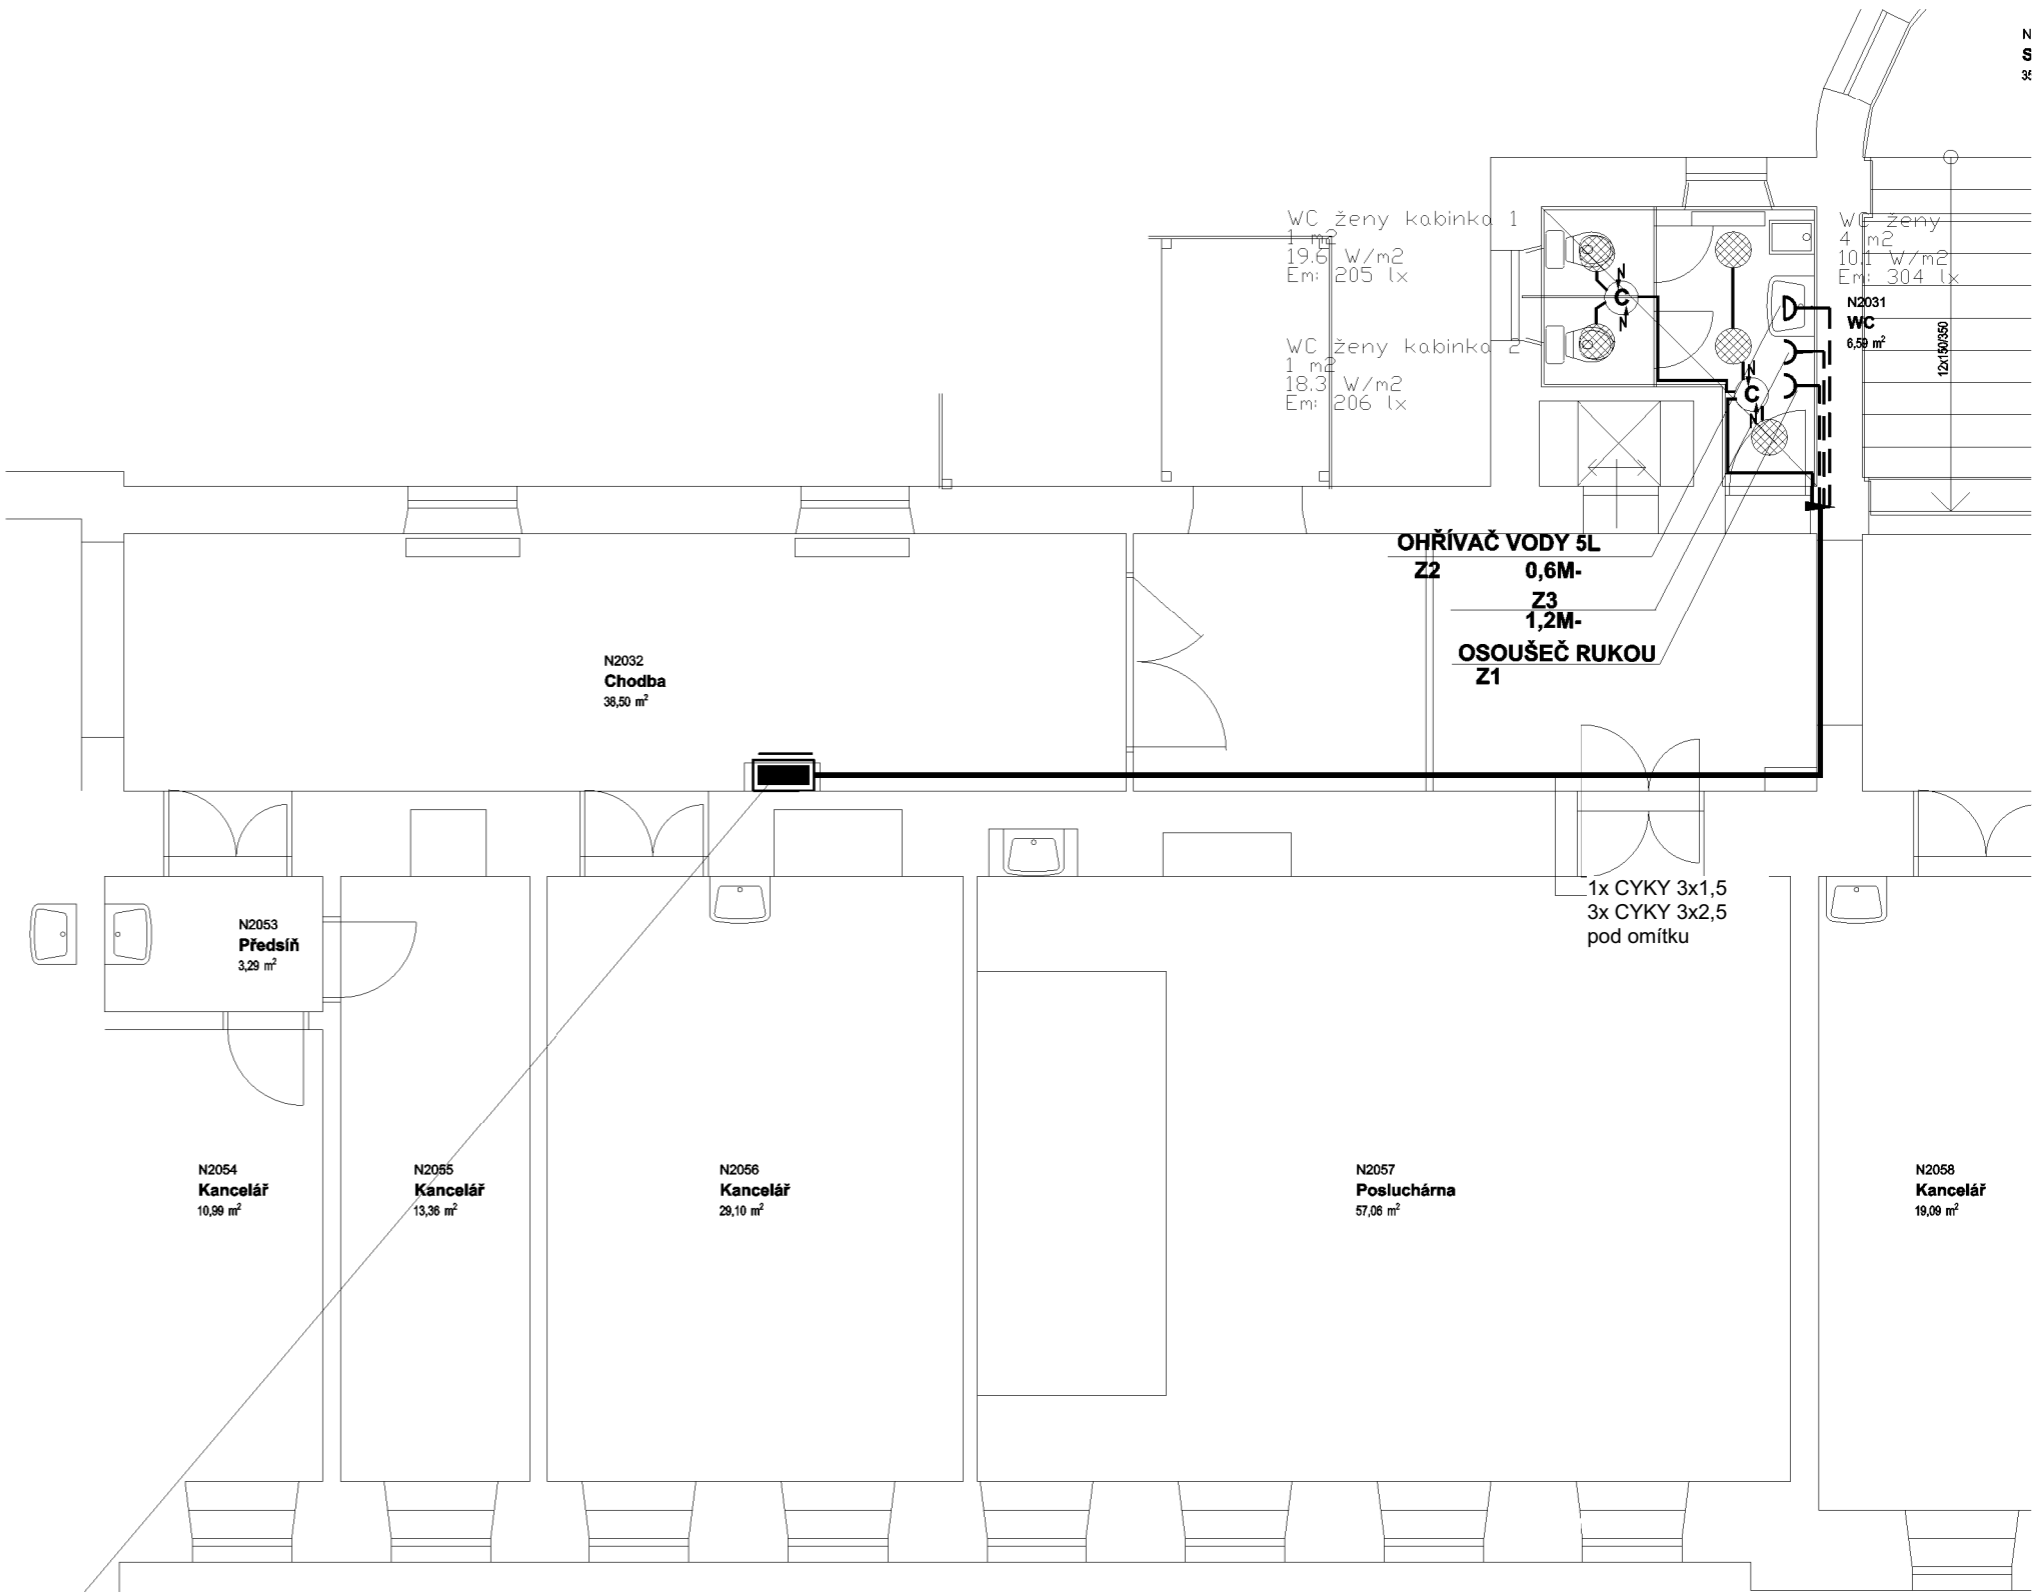
 **ZÁSUVKA 230V/16A IP44 podomítková**

 **CYKY 3 x 2,5**
 **CYKY 3....5 x 1,5**

**ELEKTROINSTALACE PROVEDENA POD OMÍTKOU,
NAD PODHLEDEM V DRÁTĚNÝCH ŽLABECH**



**STÁVAJÍCÍ ROZVADĚČ- DOPLNIT
NAD PODHLEDEM R8**



PROJEKTANT ČÁSTI SILNOPROUDÉ ELEKTROINSTALACE:

GENERÁLNÍ PROJEKTANT:			Vložený obrázek #1 3D759A65.jpg	
VEDOUCÍ PROJEKTANT	VYPRACOVAL	TECHNICKÁ KONTROLA	<div>Projecticon s.r.o. Antonína Kopeckého 151 549 22 Nový Hrádek IČO: 28809459</div>	
Jaroslav Pištora	Jaroslav Pištora	Jaroslav Pištora		
INVESTOR		Mendelova univerzita v Brně Zemědělská 810, 613 00 Brno		
MÍSTO STAVBY	p.p.č. 2/1, k.ú. Černá Pole [610771]		<div>Vložený obrázek #2 84592876.jpg</div>	
STAVBA	STAVEBNÍ ÚPRAVY VNITŘNÍCH PROSTOR OBJEKTU B MENDELOVY UNIVERZITY, p.č. 2/1, k.ú. ČERNÁ POLE		FORMÁT	2x A4
DATUM			11/2020	
STUPEŇ PD			DPS	
OBSAH	B.2.b WC 2NP 2.NP- ELEKTROINSTALACE		MĚŘÍTKO	Č. VÝKR. D.1.4.1.2