

LEGENDA


PODHELOVÉ LED SVÍTIDLO KULATÉ 330x19 mm
příkon 24 W, světelný tok 2760 lm, světelná účinnost 115 lm/W, teplota chromatičnosti 3000 K, vyzařovací úhel 120°, IP20 , materiál PC

POHYBOVÉ ČIDLO

ZÁSUVKA 230V/16A IP20 podomítková

--- CYKY 3 x 2,5
--- CYKY 3...5 x 1,5

ELEKTROINSTALACE PROVEDENA POD OMÍTKOU,
NAD PODHLEDEM V DRÁTĚNÝCH ŽLABECH

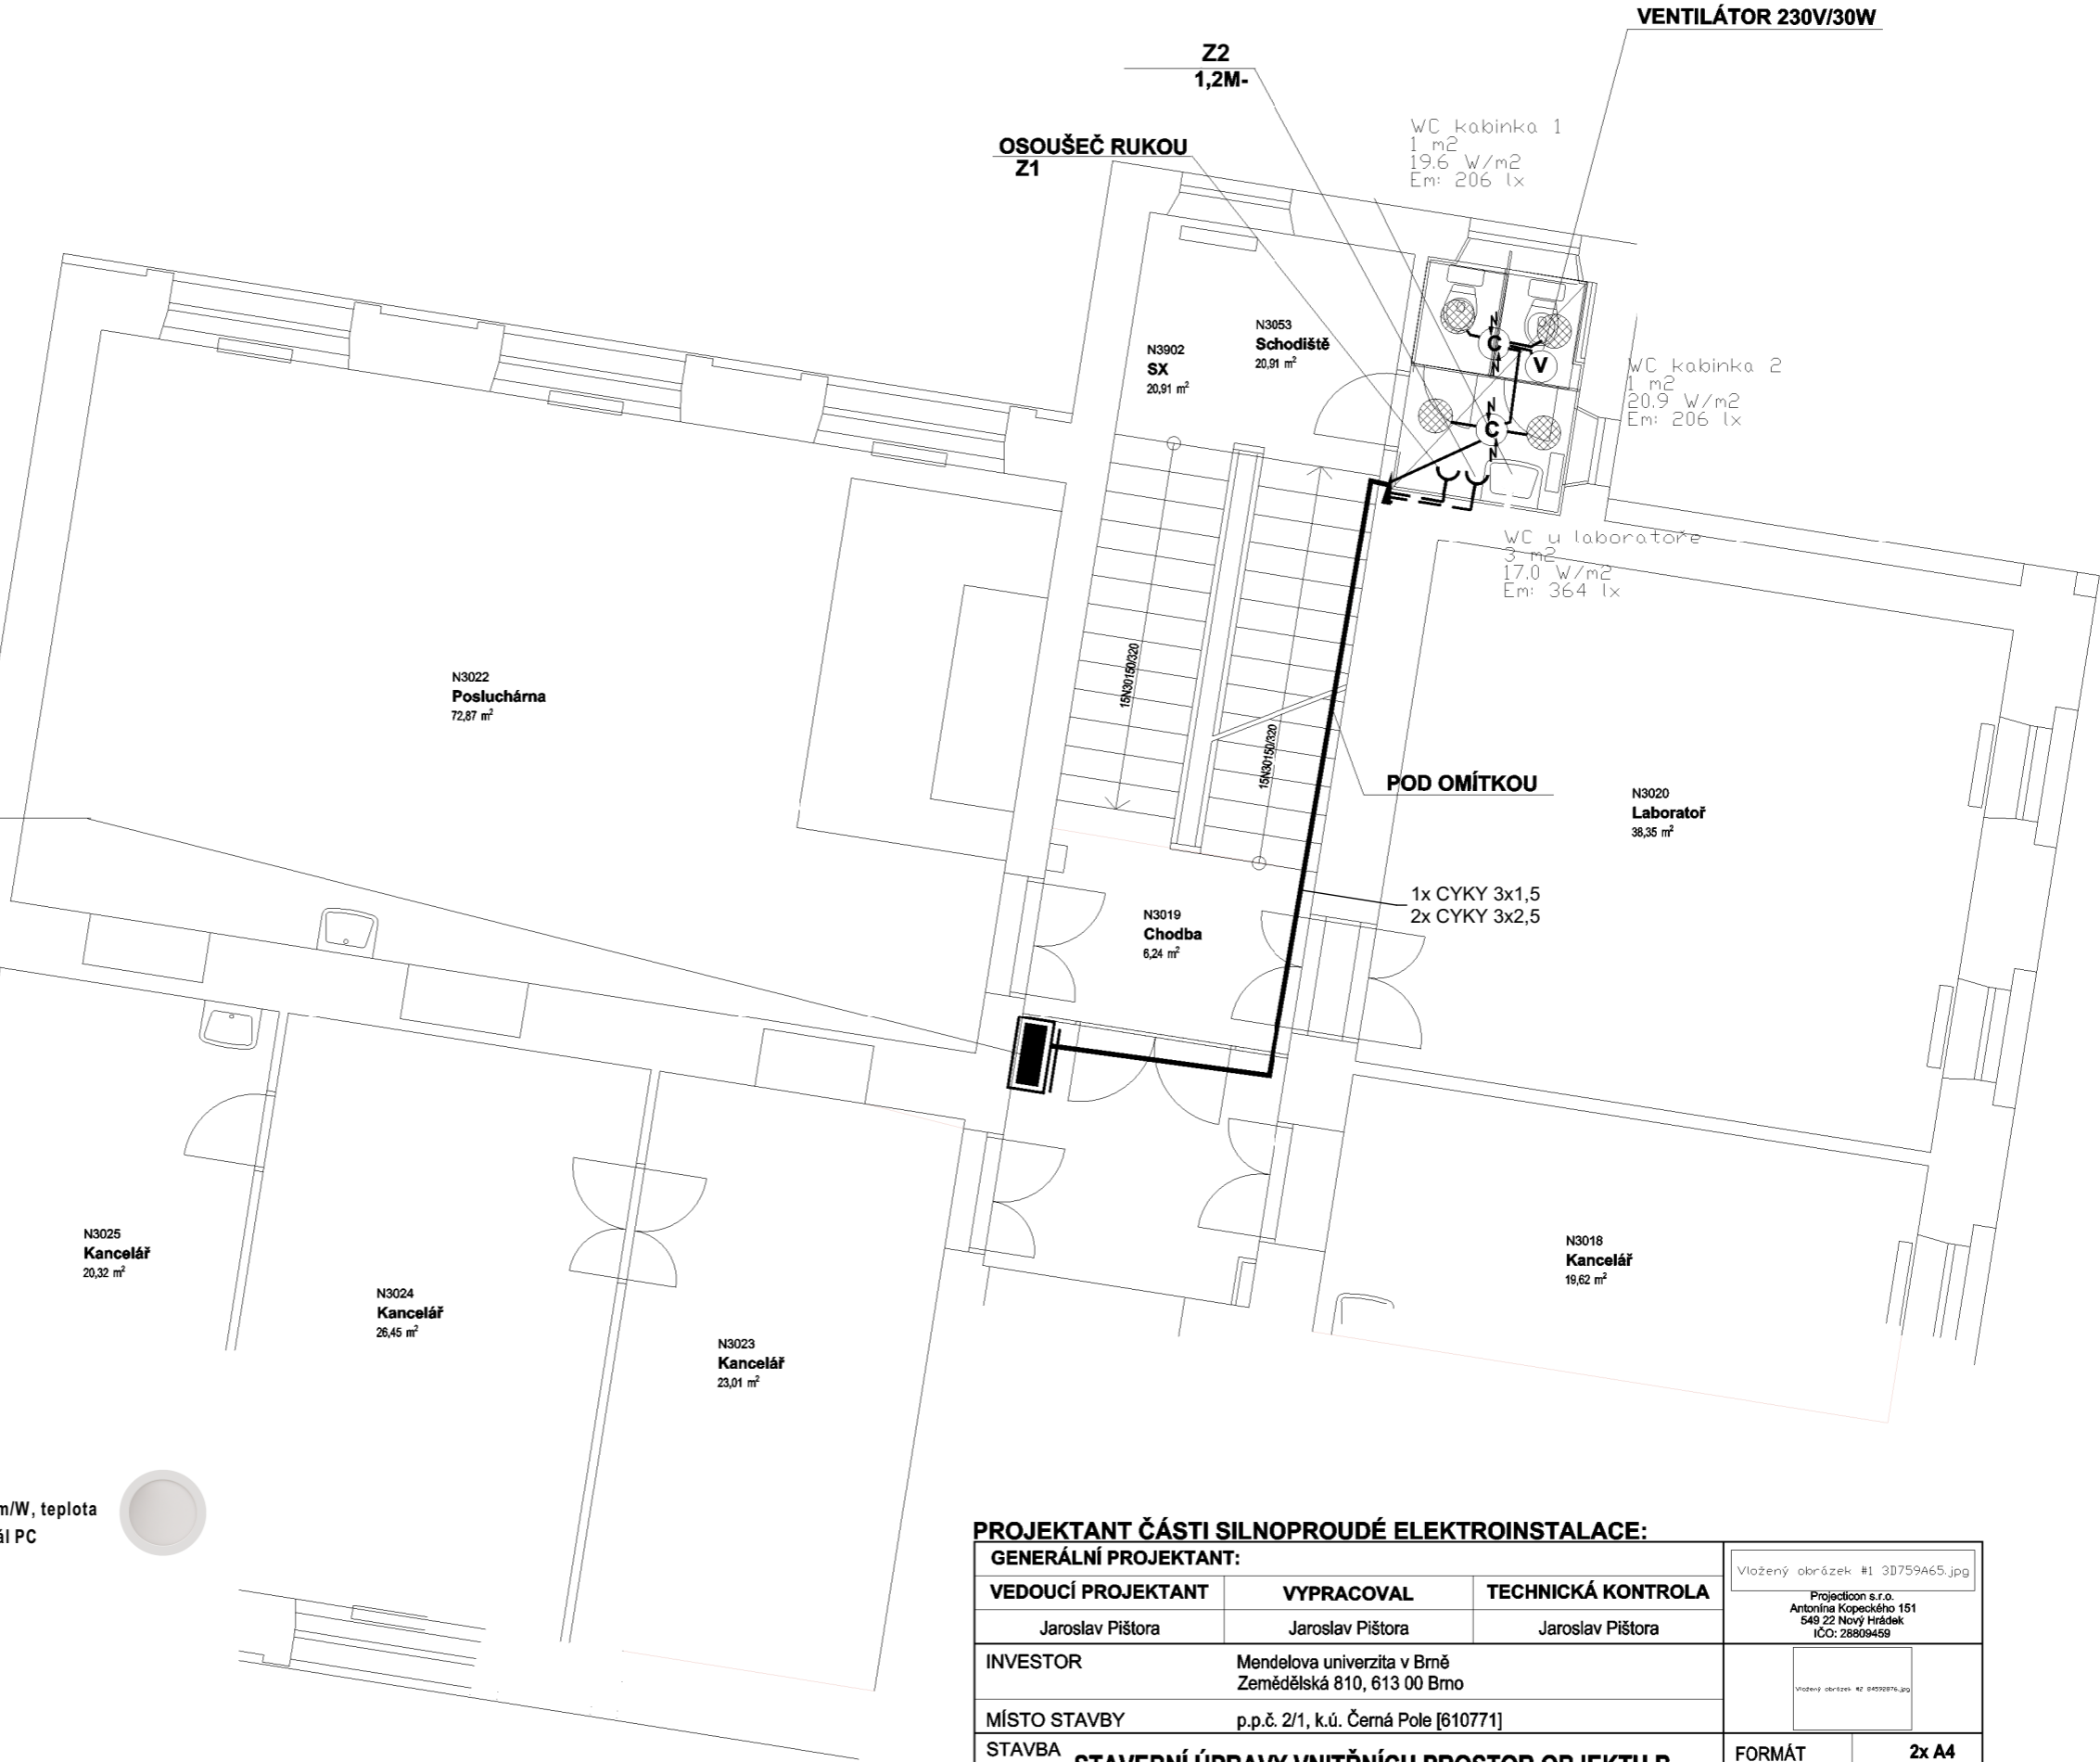

PROJEKTANT ČÁSTI SILNOPROUDÉ ELEKTROINSTALACE:

GENERÁLNÍ PROJEKTANT:			<div>Vložený obrázek #1 3D759A65.jpg</div> <div>Projectoon s.r.o. Antonína Kopeckého 151 549 22 Nový Hrádek IČO: 28809459</div>	
VEDOUCÍ PROJEKTANT	VYPRACOVAL	TECHNICKÁ KONTROLA		
Jaroslav Pištor	Jaroslav Pištor	Jaroslav Pištor		
INVESTOR	Mendelova univerzita v Brně Zemědělská 810, 613 00 Brno		<div>Vložený obrázek #2 0450876.jpg</div>	
MÍSTO STAVBY	p.p.č. 2/1, k.ú. Černá Pole [610771]			
STAVBA	STAVEBNÍ ÚPRAVY VNITŘNÍCH PROSTOR OBJEKTU B MENDELOVY UNIVERZITY, p.č. 2/1, k.ú. ČERNÁ POLE		FORMÁT	2x A4
OBSAH			DATUM	11/2020
	STUPEŇ PD	DPS		
	MĚŘÍTKO	Č. VÝKR. D.1.4.1.2		