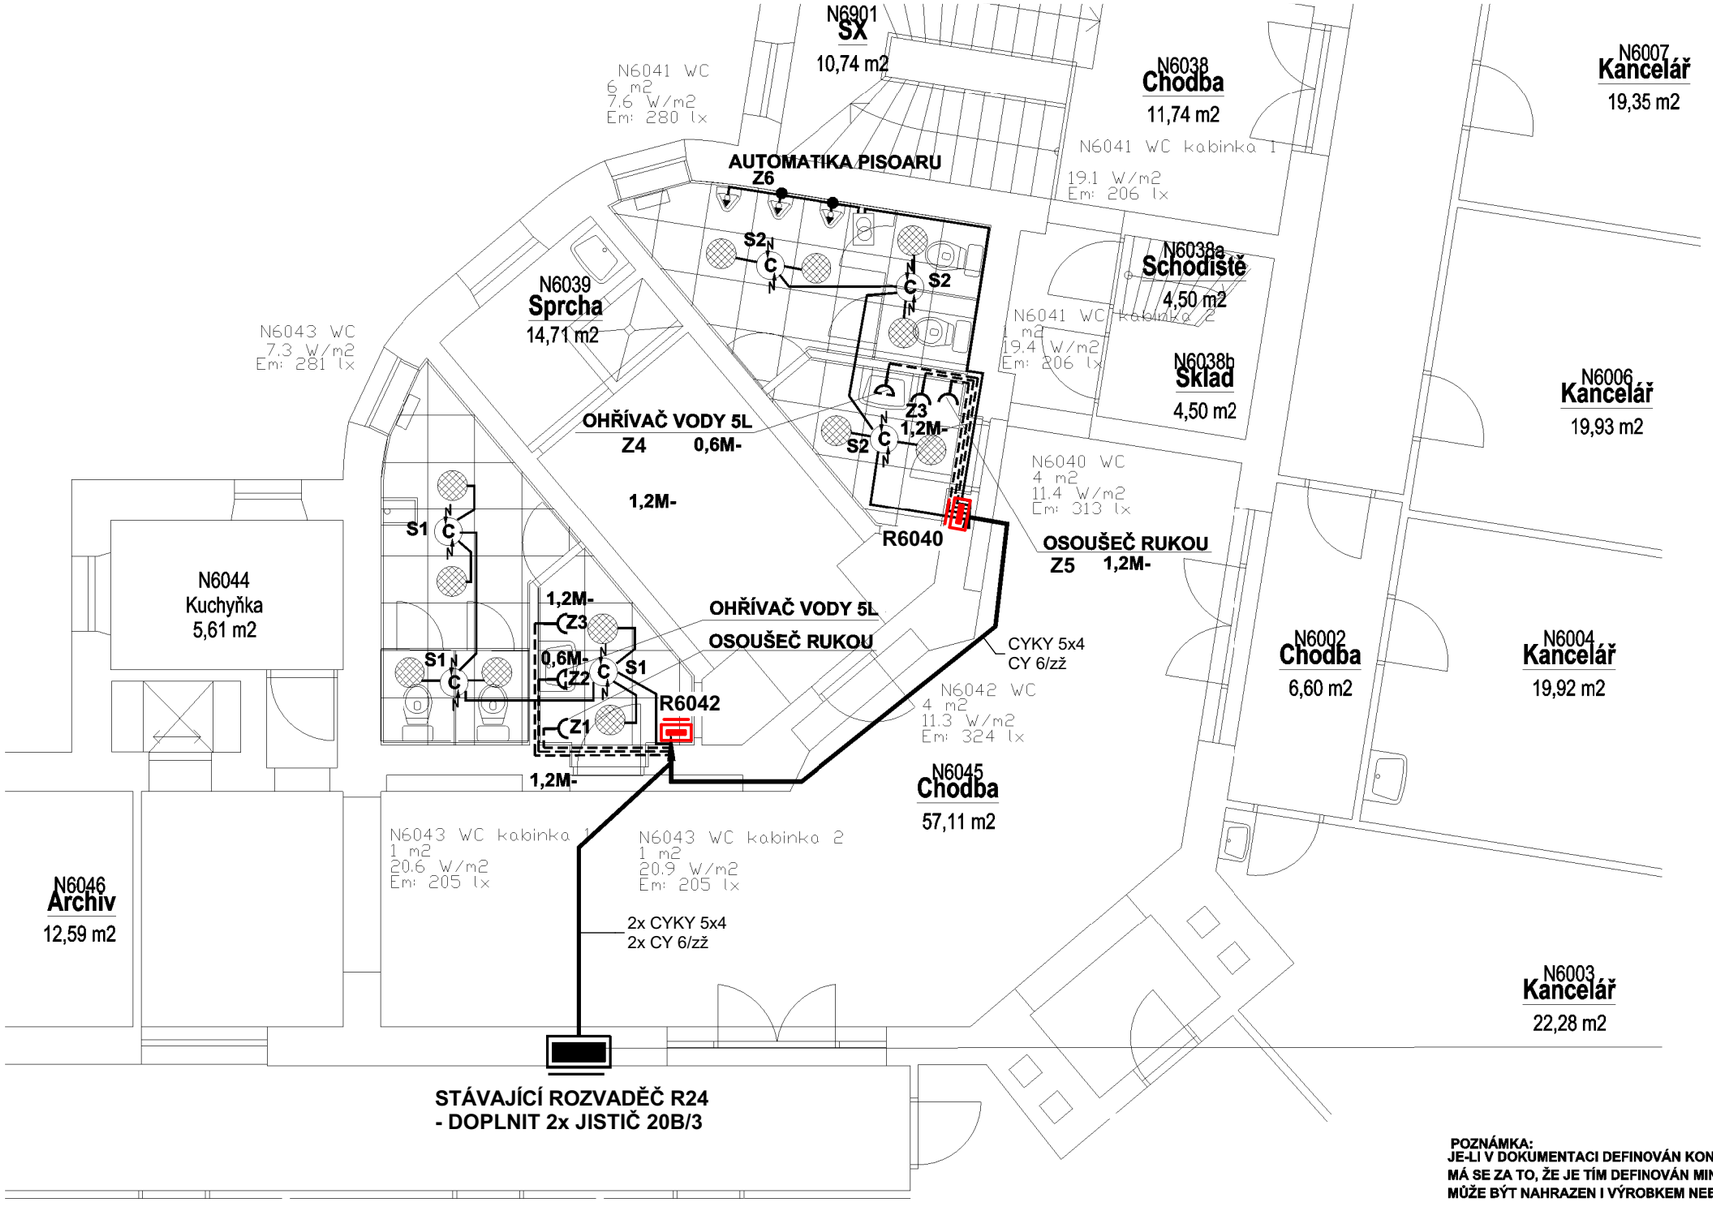

LEGENDA

PODHLEDOVÉ LED SVÍTIDLO KULATÉ 330x19 mm
příkon 24 W, světelný tok 2760 lm, světelná účinnost 115 lm/W, teplota chromatičnosti 3000 K, vyzařovací úhel 120°, IP20 , materiál PC

POHYBOVÉ ČIDLO

ZÁSUVKA 230V/16A IP20 podomítková

ZÁSUVKA 230V/16A IP44 podomítková

CYKY 3 x 2,5

CYKY 3....5 x 1,5

**ELEKTROINSTALACE PROVEDENA POD OMÍTKOU,
NAD PODHLEDEM V DRÁTĚNÝCH ŽLABECH**

POZNÁMKA:
JE-LI V DOKUMENTACI DEFINOVÁN KONKRÉTNÍ VÝROBEK (VÝROBKY) NEBO TECHNOLOGIE, MÁ SE ZA TO, ŽE JE TÍM DEFINOVÁN MINIMÁLNÍ POŽADOVANÝ STANDARD A V NABÍDCE MŮŽE BÝT NAHRAZEN I VÝROBKEM NEBO TECHNOLOGIÍ SROVNATELNOU.

PROSTUPY KABELŮ POŽÁRNĚ DĚLÍCÍMI KONSTRUKCEMI POŽÁRNĚ UTĚSNIT - POŽÁRNÍ ODOLNOST PŘÍSLUŠNÉ STAVEBNÍ KONSTRUKCE VIZ. POŽADAVKY V TECH. ZPRÁVĚ PBŘS.

OCHRANA PŘED NEBEZPEČNÝM DOTYKEM NEŽIVÝCH ČÁSTÍ DLE ČSN 33 2000-4-41ed.3:
-SÍŤOVÝ ZDROJ AUTOMATICKÉ ODPOJENÍ OD ZDROJE

PROTOKOL O URČENÍ VNĚJŠÍCH VLIVŮ VE SMYSLU ČSN 33 2000-5-51 ed.3

VEŠKERÉ KABELOVÉ ROZVODY BUDOU PROVEDENY DLE VYHLÁŠKY č.268/2011 Sb. a ČSN 730848:

PROJEKTANT ČÁSTI SILNOPROUDÉ ELEKTROINSTALACE:

GENERÁLNÍ PROJEKTANT:			Vložený obrázek #1 3D759A65.jpg
VEDOUCÍ PROJEKTANT	VYPRACOVAL	TECHNICKÁ KONTROLA	Projecticon s.r.o. Antonína Kopeckého 151 549 22 Nový Hrádek IČO: 28809459
Jaroslav Pištora	Jaroslav Pištora	Jaroslav Pištora	
INVESTOR	Mendelova univerzita v Brně Zemědělská 810, 613 00 Brno		Vložený obrázek #2 84592876.jpg
MÍSTO STAVBY	p.p.č. 2/1, k.ú. Černá Pole [610771]		
STAVBA	**STAVEBNÍ ÚPRAVY VNITŘNÍCH PROSTOR OBJEKTU B MENDELOVY UNIVERZITY, p.č. 2/1, k.ú. ČERNÁ POLE**		FORMÁT: x A4 DATUM: 11/2020 STUPEŇ PD: DPS
OBSAH	**B.6.b WC 6NP** **6.NP- ELEKTROINSTALACE**		MĚŘÍTKO: **1: 75** Č. VÝKR.: **D.1.4.1.2**