

## LEGENDA

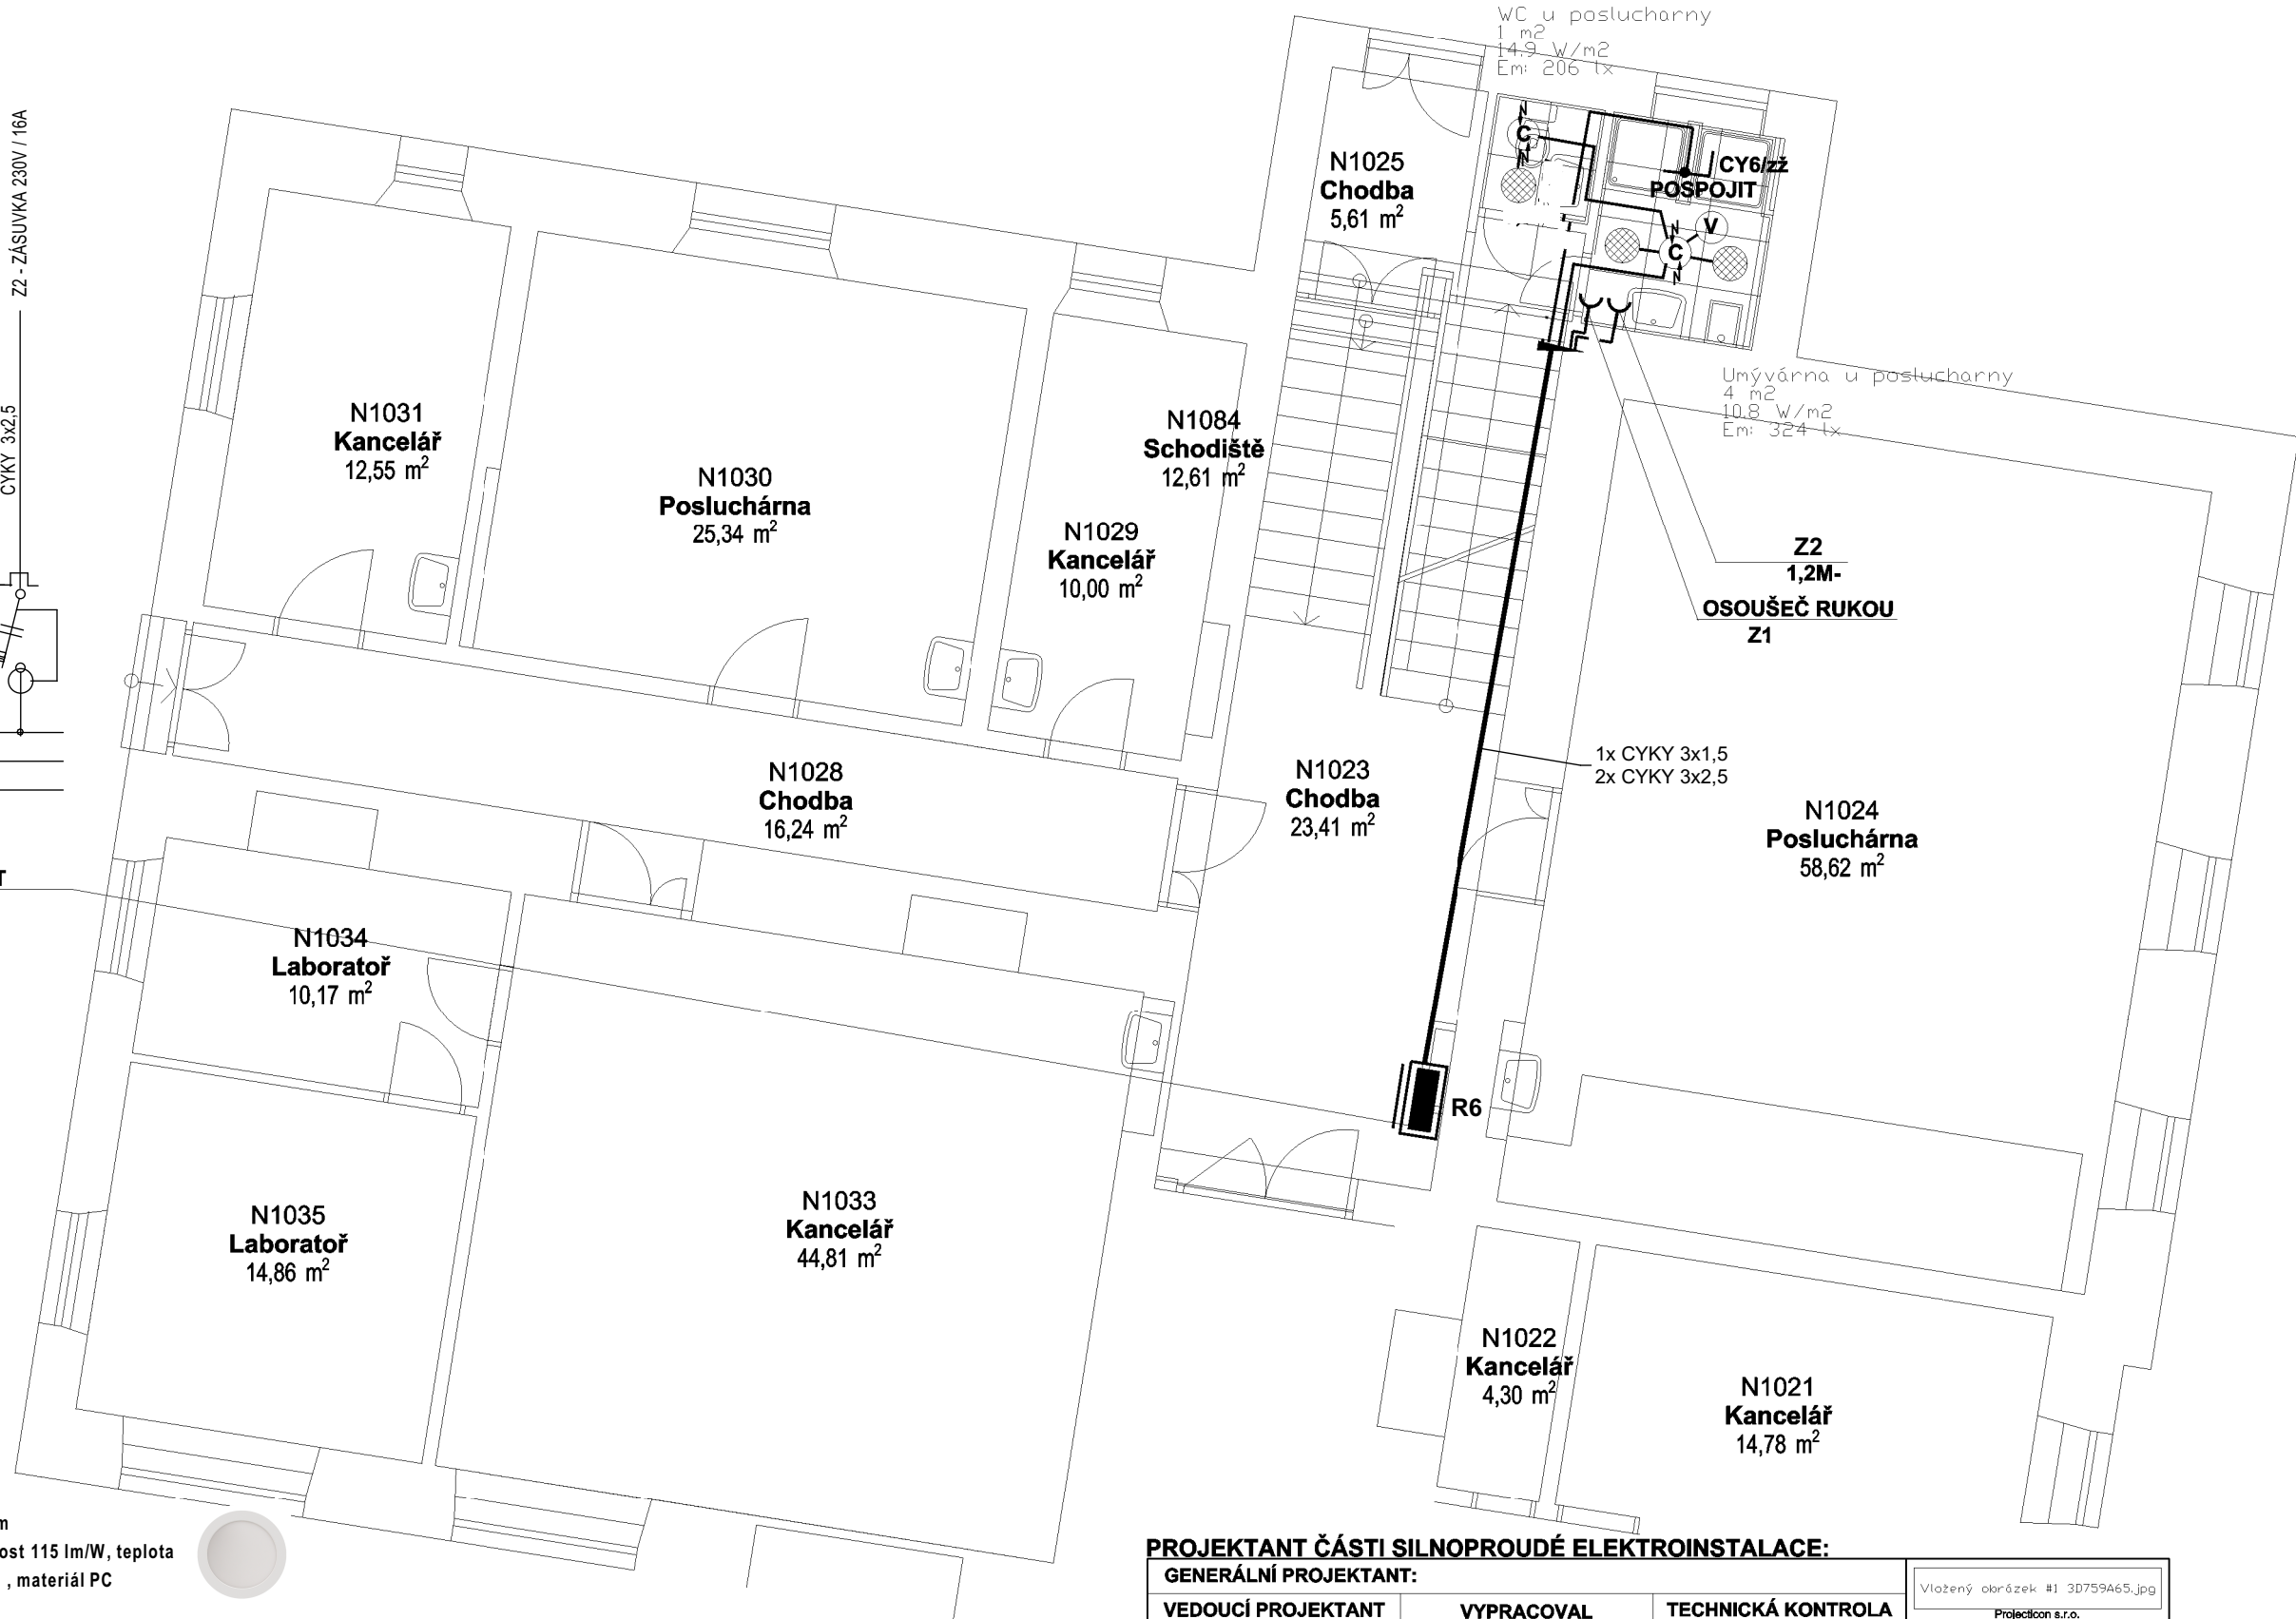
PODHLADOVÉ LED SVÍTIDLO KULATÉ 330x19 mm  
přikon 24 W, světelný tok 2760 lm, světelná účinnost 115 lm/W, teplota chromatičnosti 3000 K, vyzařovací úhel 120°, IP20 , materiál PC

POHYBOVÉ ČIDLO



ZÁSUVKA 230V/16A IP20 podomítková

CYKY 3 x 2,5  
CYKY 3...5 x 1,5

ELEKTROINSTALACE PROVEDENA POD OMÍTKOU,  
NAD PODHLEDEM V DRÁTĚNÝCH ŽLABECH



## PROJEKTANT ČÁSTI SILNOPROUDÉ ELEKTROINSTALACE:

GENERÁLNÍ PROJEKTANT:				
VEDOUČÍ PROJEKTANT	VYPRACOVAL	TECHNICKÁ KONTROLA	<div>Projection s.r.o. Antonína Kopeckého 151 549 22 Nový Hrádek IČO: 28809459</div>	
Jaroslav Pištora	Jaroslav Pištora	Jaroslav Pištora		
INVESTOR	Mendelova univerzita v Brně Zemědělská 810, 613 00 Bno			
MÍSTO STAVBY	p.p.č. 2/1, k.ú. Černá Pole [610771]			
STAVBA	STAVEBNÍ ÚPRAVY VNITŘNÍCH PROSTOR OBJEKTU B MENDELOVY UNIVERZITY, p.č. 2/1, k.ú. ČERNÁ POLE		FORMÁT	x A4
OBSAH			DATUM	11/2020
			STUPEŇ PD	DPS
	B.1.d WC 1NP 1.NP- ELEKTROINSTALACE	MĚŘITKO	Č. VÝKR.	
			D.1.4.1.2	