

STÁVAJÍCÍ ROZVADĚČ- DOPLNIT

LEGENDA

PODHLADOVÉ LED SVÍTIDLO KULATÉ 330x19 mm
příkon 24 W, světelný tok 2760 lm, světelná účinnost 115 lm/W, teplota chromatičnosti 3000 K, vyzařovací úhel 120°, IP20 , materiál PC


POHYBOVÉ ČIDLO

ZÁSUVKA 230V/16A IP20 podomítková

ZÁSUVKA 230V/16A IP44 podomítková

--- CYKY 3 x 2,5
--- CYKY 3....5 x 1,5

ELEKTROINSTALACE PROVEDENA POD OMÍTKOU,
NAD PODHLEDEM V DRÁTĚNÝCH ŽLABECH

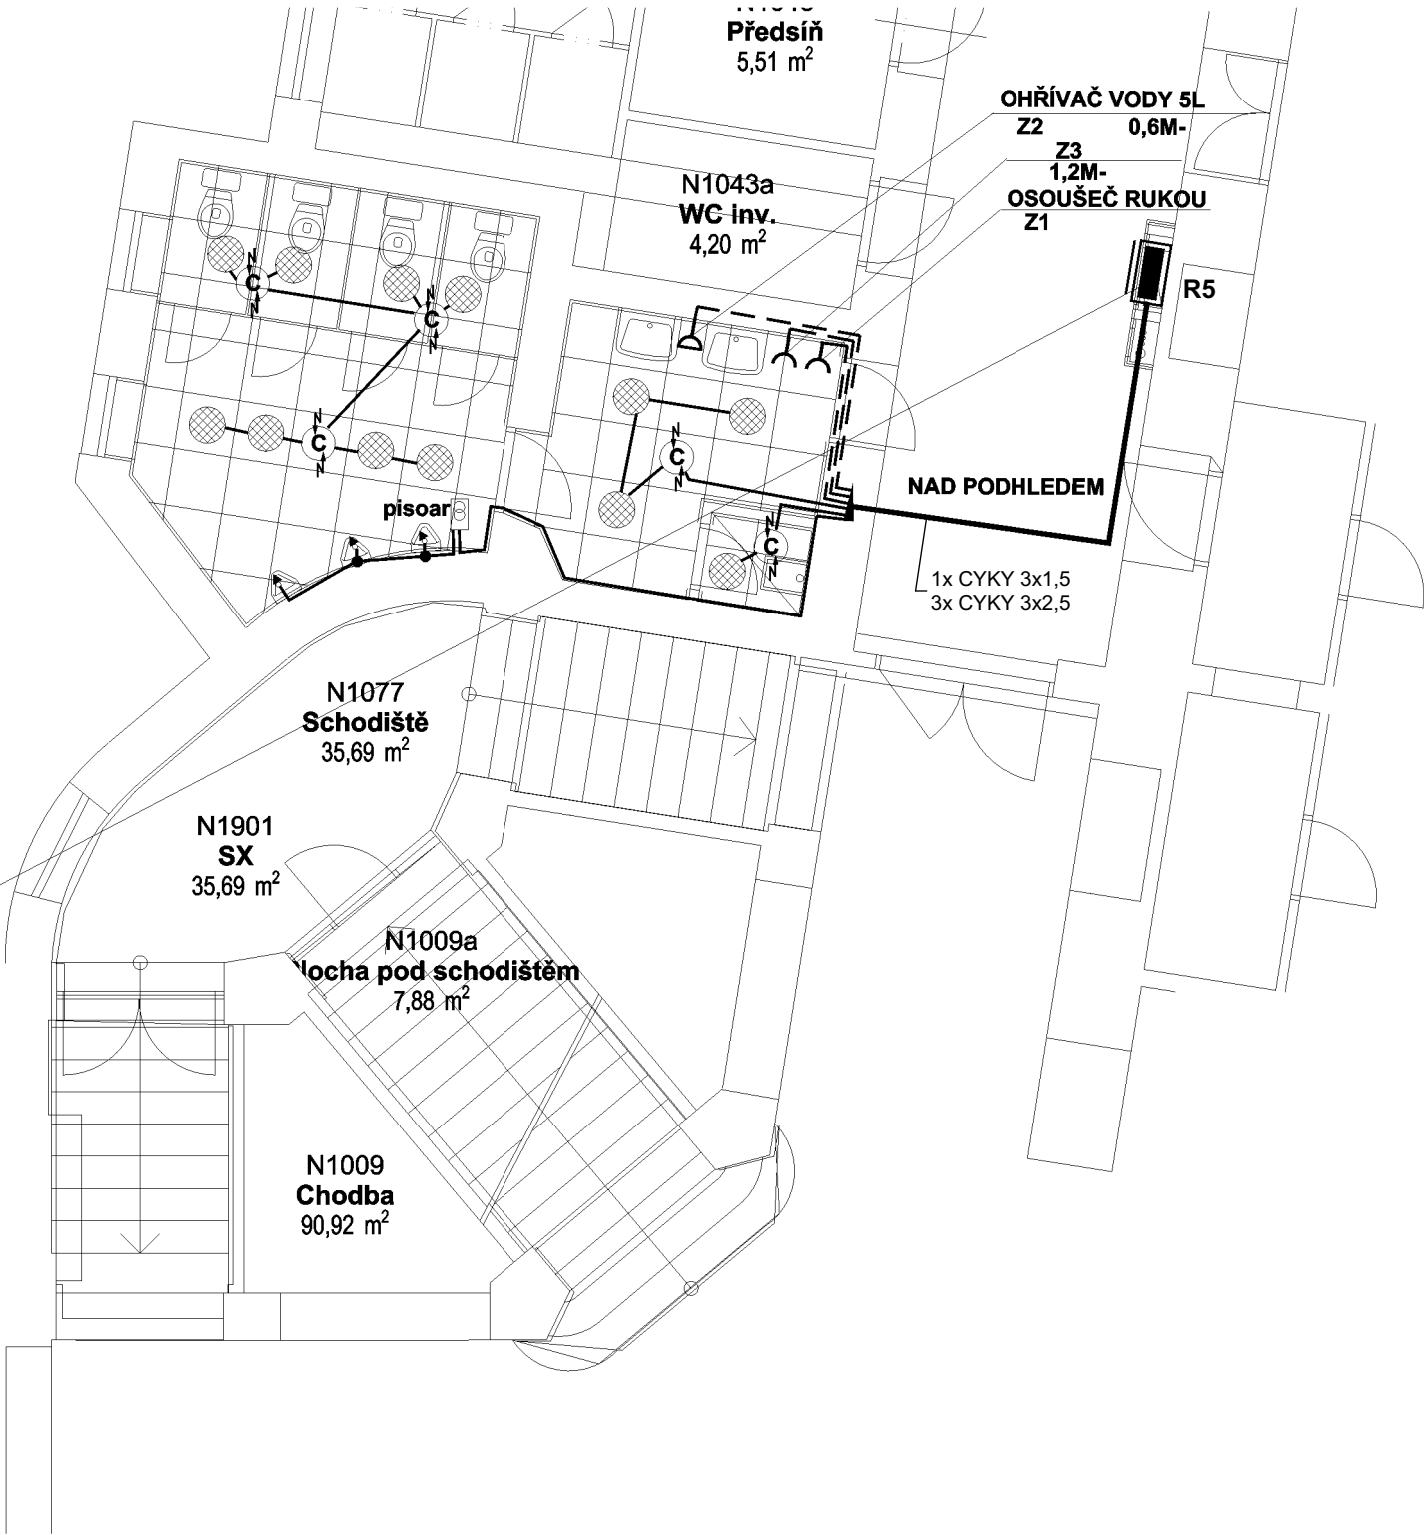

PROJEKTANT ČÁSTI SILNOPROUDÉ ELEKTROINSTALACE:

GENERÁLNÍ PROJEKTANT:			Vložený obrázek #1 3D759A65.jpg	
VEDOUCÍ PROJEKTANT	VYPRACOVAL	TECHNICKÁ KONTROLA	Projection s.r.o. Antonína Kopeckého 151 549 22 Nový Hrádek IČO: 28809459	
Jaroslav Pištora	Jaroslav Pištora	Jaroslav Pištora		
INVESTOR	Mendelova univerzita v Brně Zemědělská 810, 613 00 Brno		Vložený obrázek #2 84502676.jpg	
MÍSTO STAVBY	p.p.č. 2/1, k.ú. Černá Pole [610771]			
STAVBA	STAVEBNÍ ÚPRAVY VNITŘNÍCH PROSTOR OBJEKTU B MENDELOVY UNIVERZITY, p.č. 2/1, k.ú. ČERNÁ POLE		FORMÁT	x A4
OBSAH			DATUM	11/2020
			STUPEŇ PD	DPS
	B.1.c WC 1NP 1.NP- ELEKTROINSTALACE	MĚŘÍTKO	Č. VÝKR. D.1.4.1.2	