


LEGENDA

- PODHLÉDOVÉ LED SVÍTIDLO KULATÉ 330x19 mm
příkon 24 W, světelný tok 2760 lm, světelná účinnost 115 lm/W, teplota chromatičnosti 3000 K, vyzařovací úhel 120°, IP20 , materiál PC
- POHYBOVÉ ČIDLO
- ZÁSUVKA 230V/16A IP20 podomítková

----- CYKY 3 x 2,5
————— CYKY 3....5 x 1,5

ELEKTROINSTALACE PROVEDENA POD OMÍTKOU,
NAD PODHLEDEM V DRÁTĚNÝCH ŽLABECH

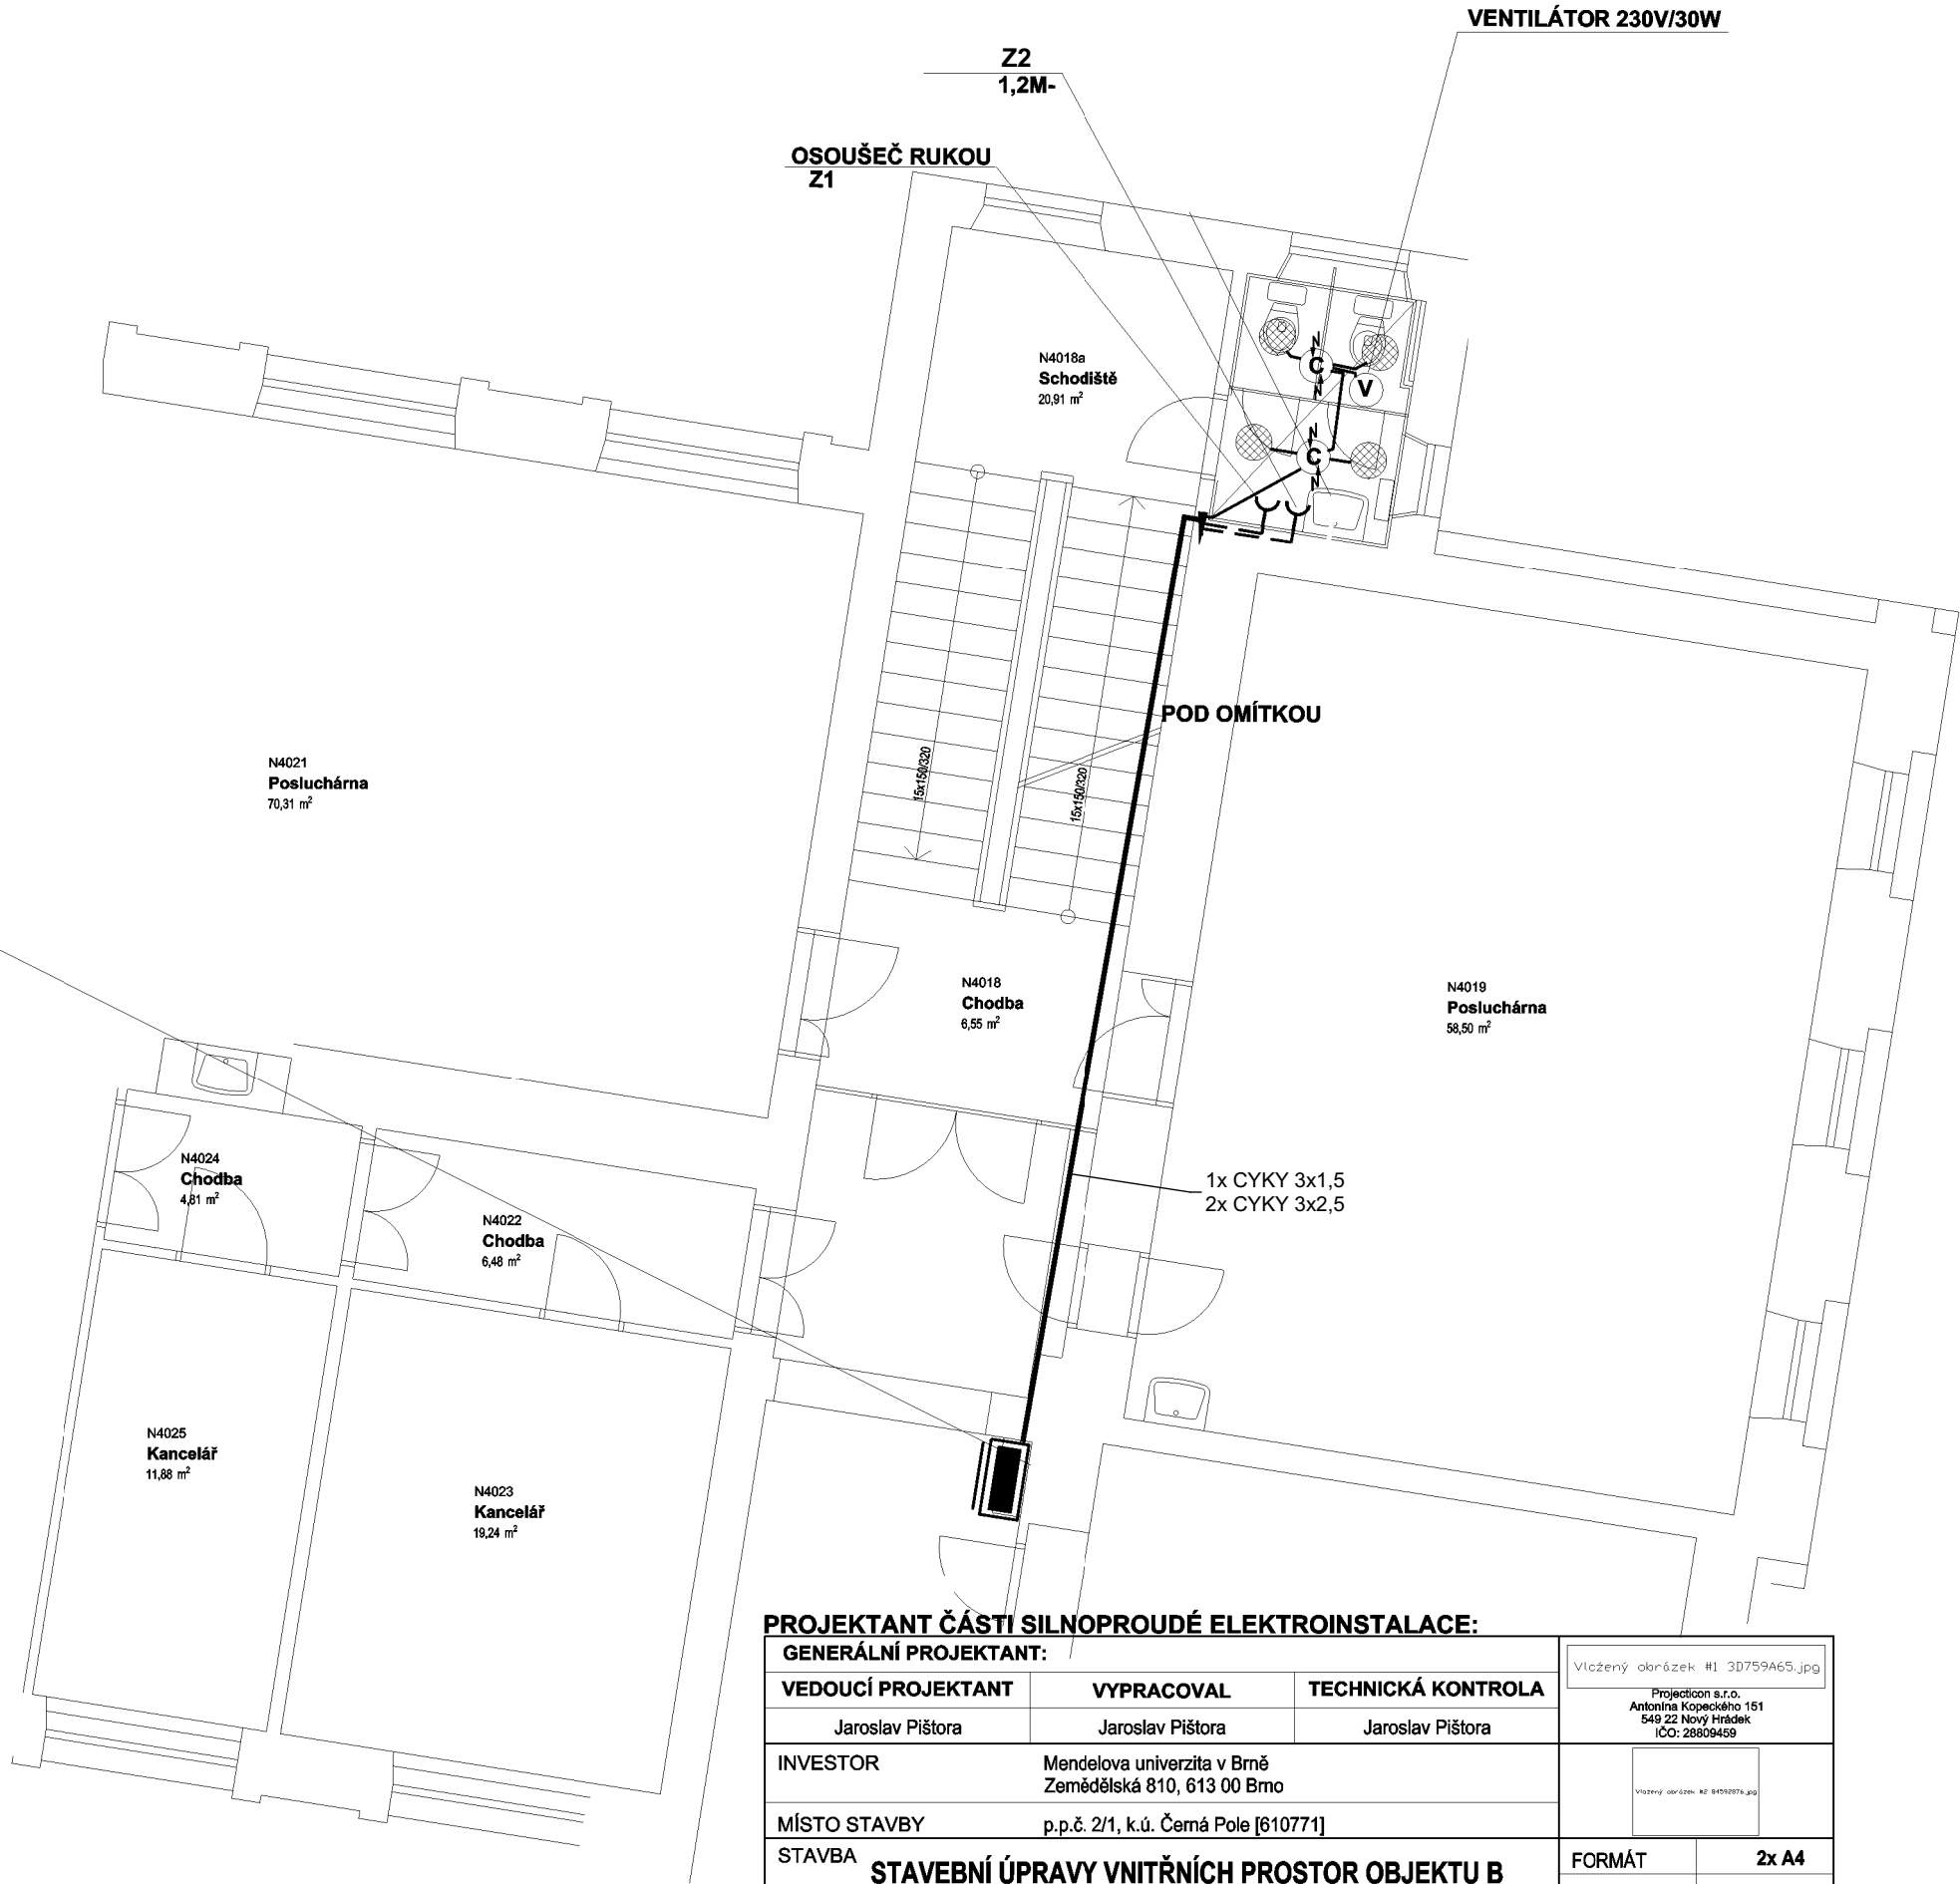

PROJEKTANT ČÁSTI SILNOPROUDÉ ELEKTROINSTALACE:

| GENERÁLNÍ PROJEKTANT: | | | Vložený obrázek #1 3D759A65.jpg | |
|-----------------------|--|--------------------|--|-----------------------|
| VEDOUCÍ PROJEKTANT | VYPRACOVAL | TECHNICKÁ KONTROLA | Projection s.r.o. Antonína Kopeckého 151 549 22 Nový Hrádek IČO: 28809459 | |
| Jaroslav Pištora | Jaroslav Pištora | Jaroslav Pištora | Vložený obrázek #2 8459207A.jpg | |
| INVESTOR | Mendelova univerzita v Brně Zemědělská 810, 613 00 Bmo | | | |
| MÍSTO STAVBY | p.p.č. 2/1, k.ú. Černá Pole [610771] | | | |
| STAVBA | STAVEBNÍ ÚPRAVY VNITŘNÍCH PROSTOR OBJEKTU B MENDELOVY UNIVERZITY, p.č. 2/1, k.ú. ČERNÁ POLE | | FORMÁT | 2x A4 |
| OBSAH | B.4.b WC 4NP 4.NP- ELEKTROINSTALACE | | DATUM | 11/2020 |
| | | | STUPEŇ PD | DPS |
| | | | MĚŘÍTKO | Č. VÝKR. D.1.4.1.2 |