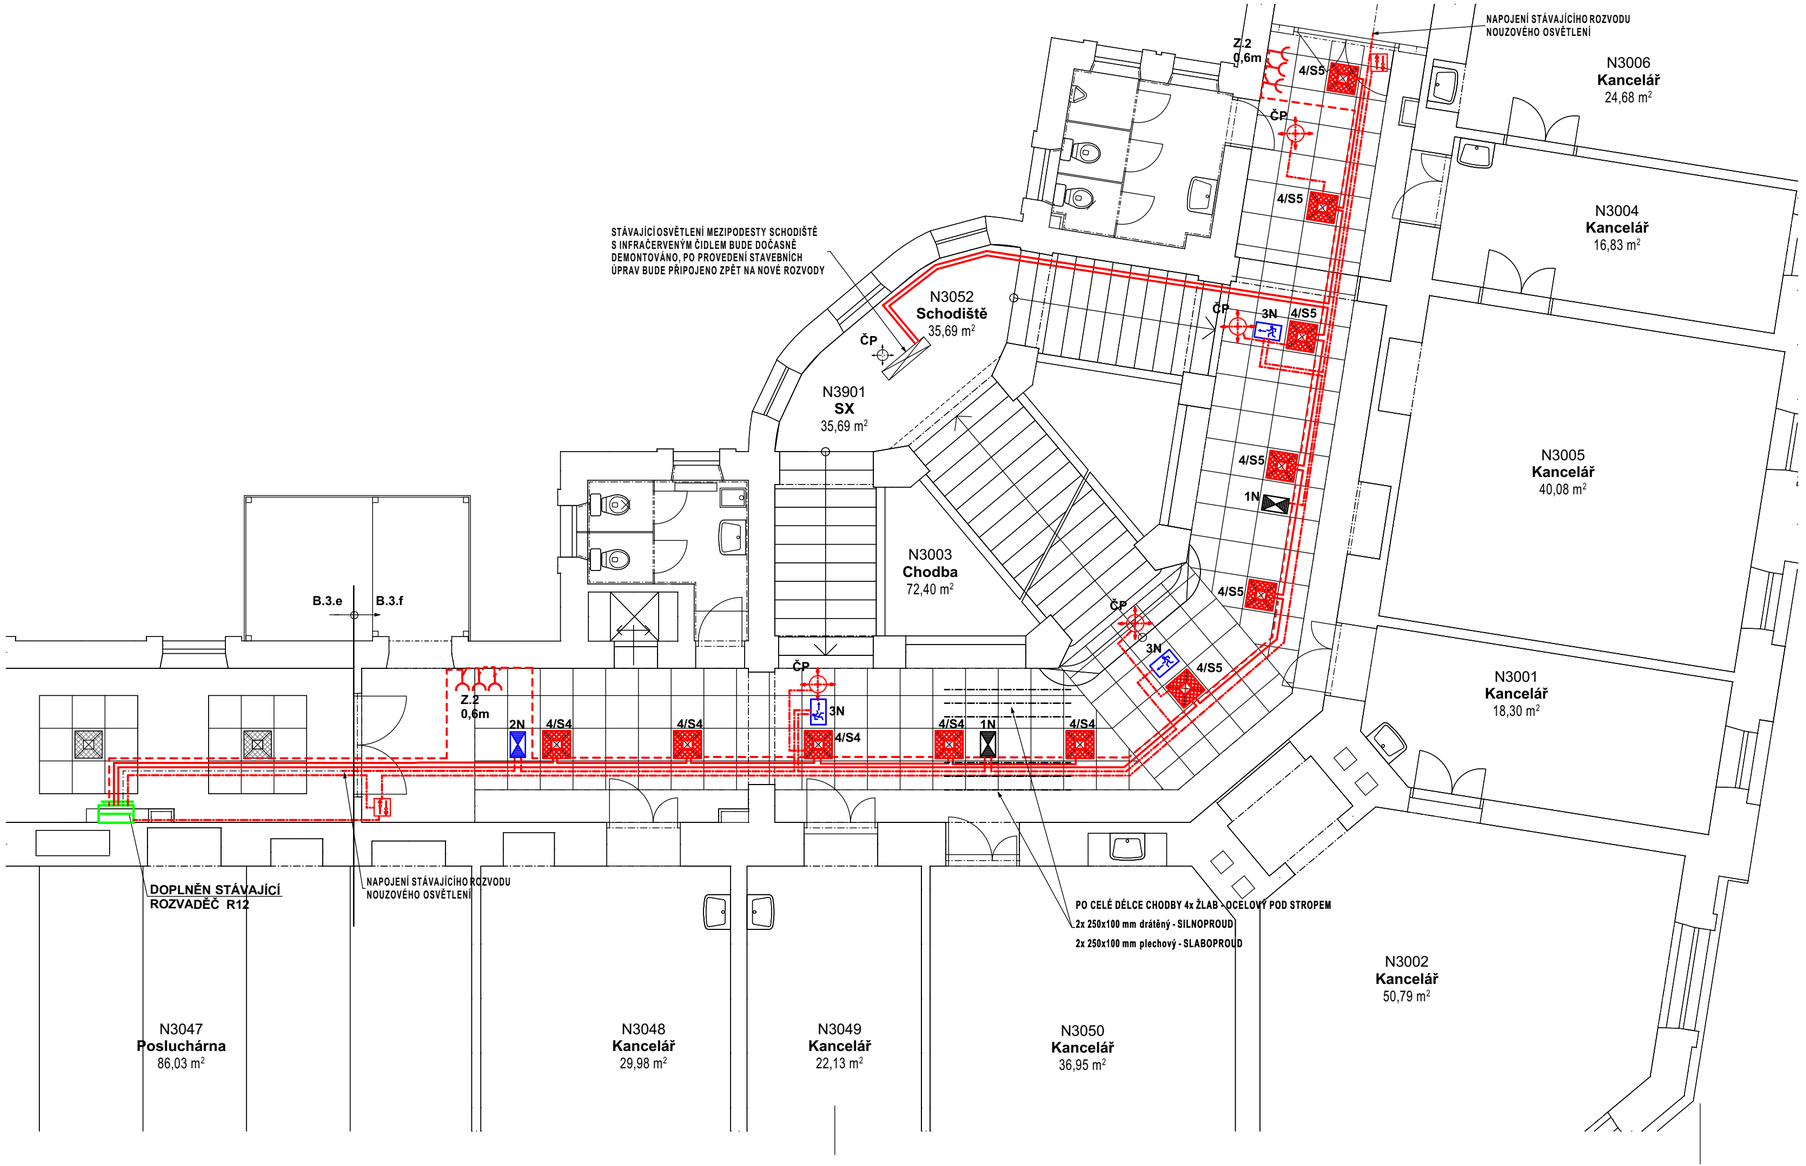

DOPLNĚNÍ STÁVAJÍCÍHO ROZVADĚČE R12

DOPLNĚNÍ PRO ŘEŠENÝ PROSTOR

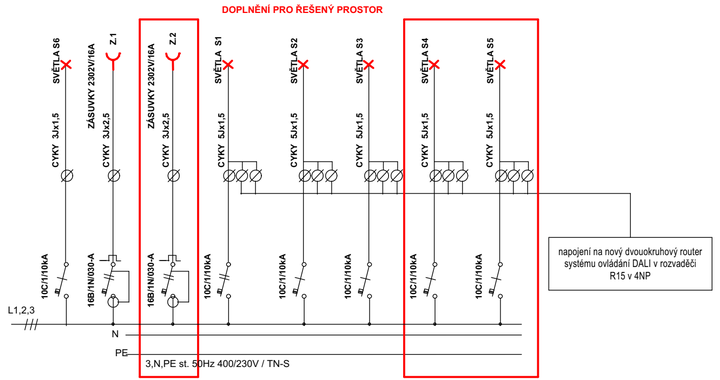

LEGENDA

- **1N** - **STÁVAJÍCÍ SVÍTIDLO NOUZOVÉ S INVERTEREM**
  - 19323 L.LARG DW CL LG 24W SE/SA/PS 1/3H
  - stávající svítidlo bude dočasně demontováno a osazeno zpět na novou pozici
  - napojeno na stávající monitoring objektu Central Test Beghelli Logica ve stávajícím uzlu
- **2N** - **NOVÉ SVÍTIDLO NOUZOVÉ S INVERTEREM**
  - 19323 L.LARG DW CL LG 24W SE/SA/PS 1/3H
  - stávající svítidlo bude dočasně demontováno a osazeno zpět na novou pozici
  - napojeno na stávající monitoring objektu Central Test Beghelli Logica
- **3N** - **NOVÉ SVÍTIDLO NOUZOVÉ S BANDIÉROU A INVERTEREM**
  - 19435 F65 LED LI-FE LG AR SA SE/SA/PS 1/3 H
  - napojeno na stávající monitoring objektu Central Test Beghelli Logica
- **4** - **NOVÉ LED SVÍTIDLO PODHLEDOVÉ**
  - LED panel 595x595x10 mm, materiál kombinace hliník, ocel, PC
  - příkon 36 W, napětí 200-240 V, světelný tok 3600 lm, teplota chromatičnosti 4000 K, vyzařovací úhel 120°
  - navrženo dle výpočtu osvětlenosti
- **ČP** - **čidlo přítomnosti - napojení na systém DALI**
- zásuvka pod omítku 230V/16A IP20
- kabel CYKY 3 x 2,5
- kabel CYKY 3....5 x 1,5

POZNÁMKA

NOUZOVÉ OSVĚTLENÍ NAPOJENO NA STÁVAJÍCÍ ROZVOD V PATROVÉM ROZVADĚČI R12 A R13
ELEKTROINSTALACE PROVEDENA V DRÁŽCE POD OMÍTKOU, NAD PODHLEDEM VE ŽLABECH

PROJEKTANT ČÁSTI SILNOPROUDÉ ELEKTROINSTALACE:

GENERÁLNÍ PROJEKTANT:			Projecticon s.r.o. Antonína Kopeckého 151 549 22 Nový Hrádek IČO: 28809459
VEDOUCÍ PROJEKTANT	VYPRACOVAL	TECHNICKÁ KONTROLA	
Jaroslav Pištora	Jaroslav Pištora	Jaroslav Pištora	
INVESTOR	Mendelova univerzita v Brně Zemědělská 810, 613 00 Brno		
MÍSTO STAVBY	p.p.č. 2/1, k.ú. Černá Pole [610771]		
STAVBA	STAVEBNÍ ÚPRAVY VNITŘNÍCH PROSTOR OBJEKTU B MENDELOVY UNIVERZITY, p.č. 2/1, k.ú. ČERNÁ POLE	FORMÁT	x A4
		DATUM	11/2020
		STUPEŇ PD	DPS
OBSAH	B.3.f chodba 3NP 3.NP- ELEKTROINSTALACE	MĚŘÍTKO	Č. VÝKR. D.1.4.1.2