



LEGENDA MATERIÁLŮ



STÁVAJÍCÍ KONSTRUKCE Z CIHELNÉHO ZDIVA



STÁVAJÍCÍ BETONOVÉ KONSTRUKCE

POZNÁMKY


VŠECHNY ROZMĚRY NUTNO OVĚŘIT PŘÍMO NA STAVBĚ
VEŠKERÉ NEJASNOSTI A ZMĚNY JE TŘEBA KONZULTOVAT S PROJEKTANTEM.

KONSTRUKCE ZOBRAZENÉ ŽLUTĚ - BOURANÉ KONSTRUKCE

KONSTRUKCE ZOBRAZENÉ ČERVENĚ - NOVÉ KONSTRUKCE

KONSTRUKCE ZOBRAZENÉ ČERNĚ - STÁVAJÍCÍ KONSTRUKCE

CELKOVÉ SCHEMA OBJEKTU

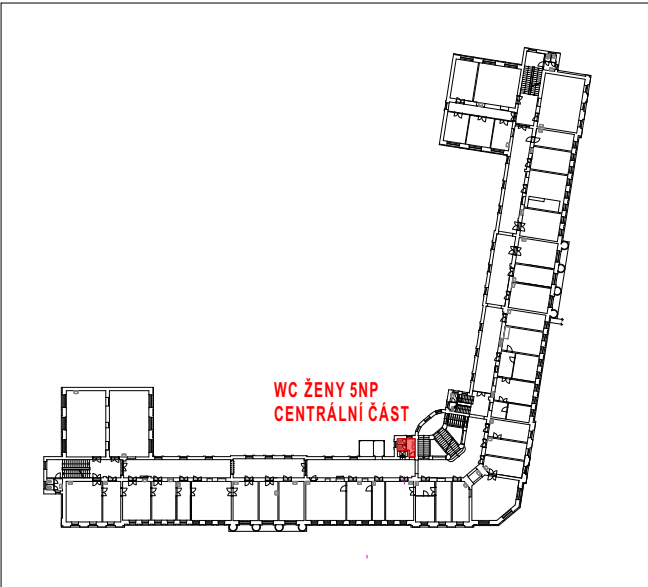

GENERÁLNÍ PROJEKTANT:			<div>PROJECTICON S.R.O.</div> <div>PROJEKČNÍ A KONZULTAČNÍ KANCELÁŘ</div> <div>Projection s.r.o. Antonína Kopeckého 151 549 22 Nový Hrádek IČO: 28809499</div>	
VEDOUČÍ PROJEKTANT	VYPRACOVAL	TECHNICKÁ KONTROLA		
Ing. Pavel Ježek	Ing. Tomáš Kalous	Ing. Pavel Ježek	<div><div></div><div>Mendelova</div><div>univerzita</div><div>v Brně</div></div>	
INVESTOR	Mendelova univerzita v Brně Zemědělská 810, 613 00 Brno			
MÍSTO STAVBY	p.p.č. 2/1, k.ú. Černá Pole [610771]			
STAVBA			FORMÁT	2 x A4
STAVEBNÍ ÚPRAVY VNITŘNÍCH PROSTOR OBJEKTU B MENDELOVY UNIVERZITY, p.č. 2/1, k.ú. ČERNÁ POLE - 1. ETAPA			DATUM	11/2020
			STUPEŇ PD	DPS
OBSAH	B.5.b WC ŽENY 5NP - CENTRÁLNÍ ČÁST ŘEZ OBJEKTEM - STÁVAJÍCÍ STAV		MĚŘÍTKO 1:200	Č. VÝKR. D.1.1.03