




PŮDORYS 1NP - VÝŘEZ A

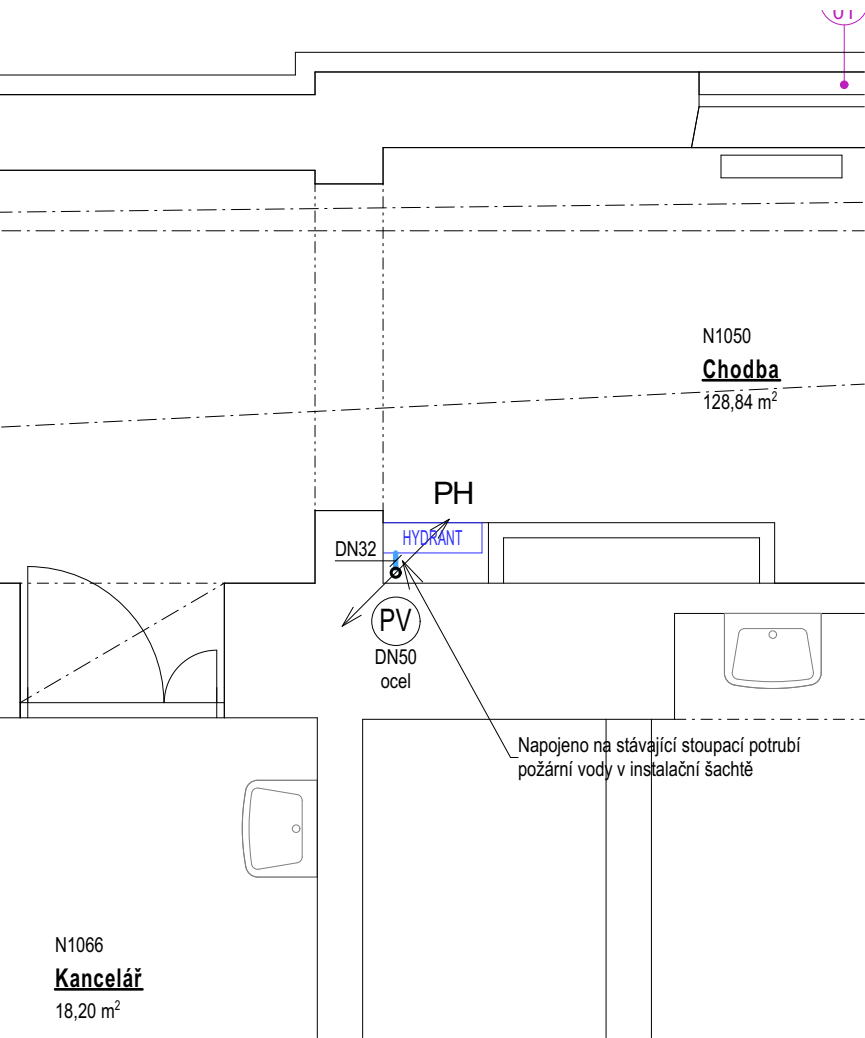

ŘEZ

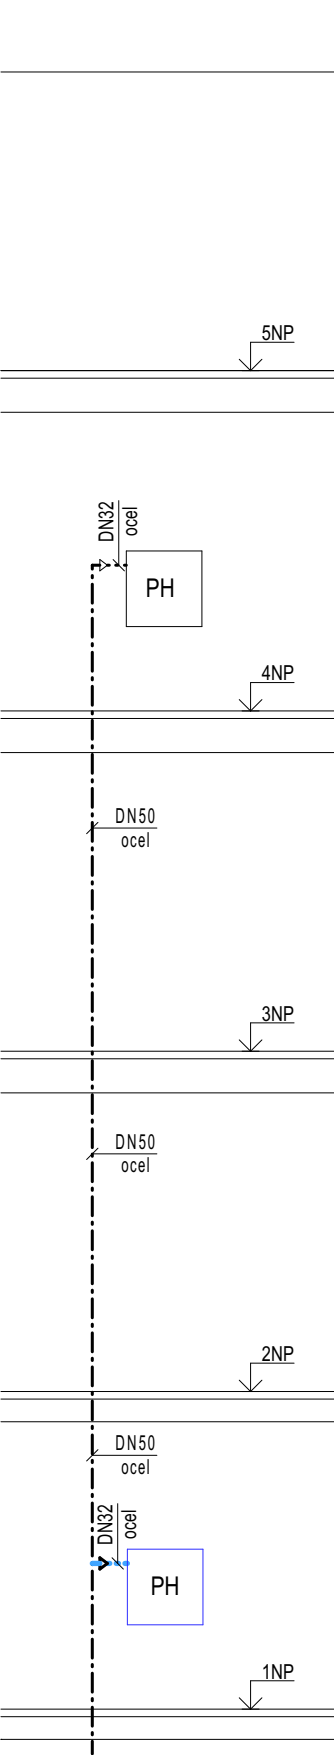


LEGENDA ZNAČEK

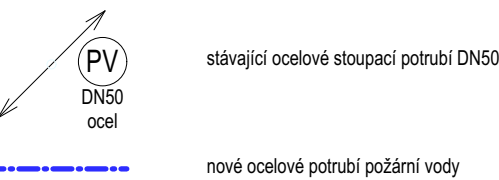

LEGENDA ZAŘIZOVACÍCH PŘEDMĚTŮ

PH požární hydrant, skříňové provedení pro zabudování do niky, skříň s dvířky ocelová lakovaná, červená typ DN 25 s tvarově stálou hadicí o světlosti 19 mm s uzavírací přípolohovou proudnicí hadice délky 30 m

CELKOVÉ SCHEMA OBJEKTU

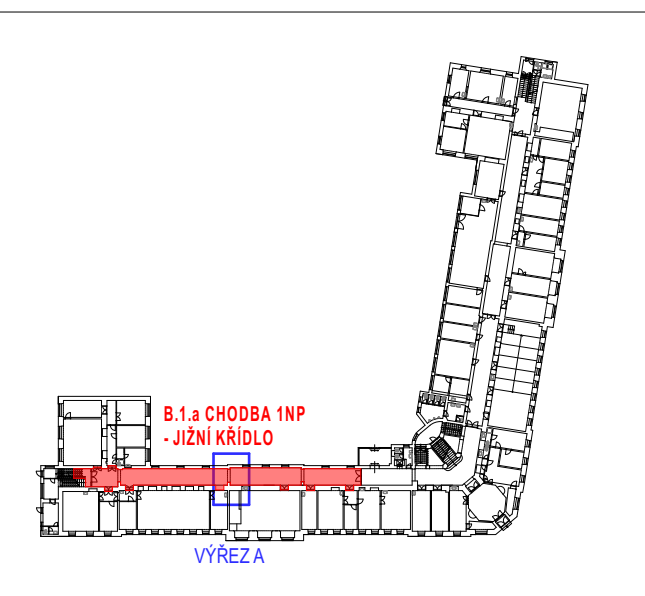

GENERÁLNÍ PROJEKTANT:			PROJECTICON S.R.O. PROJEKČNÍ A KONZULTAČNÍ KANCELÁŘ	
VEDOUČÍ PROJEKTANT	VYPRACOVAL	TECHNICKÁ KONTROLA	<div>Projection s.r.o. Antonína Kopeckého 151 549 22 Nový Hrádek IČO: 28809499</div> <div><div></div><div>Mendelova univerzita v Brně</div></div>	
Ing. Pavel Ježek	Ing. Tomáš Kalous	Ing. Pavel Ježek		
INVESTOR	Mendelova univerzita v Brně Zemědělská 810, 613 00 Brno			
MÍSTO STAVBY	p.p.č. 2/1, k.ú. Černá Pole [610771]			
STAVBA	STAVEBNÍ ÚPRAVY VNITŘNÍCH PROSTOR OBJEKTU B MENDELOVY UNIVERZITY, p.č. 2/1, k.ú. ČERNÁ POLE - 1. ETAPA		FORMÁT	2 x A4
OBSAH			DATUM	11/2020
			STUPEŇ PD	DPS
OBSAH	B.1.a CHODBA 1NP - JIŽNÍ KŘÍDLO PŮDORYS 1NP, ŘEZ - ZTI		MĚŘÍTKO	Č. VÝKR.
			1:100, 1:50	D.1.4.2.02