N4093 - odstranění stávajícího obkladu a zhotovení nového po dokončení prací

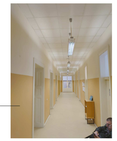

N4099 - kondenzační potrubí vedeno v drážce ve stěně v chodbě

N4103 - odstranění stávajícího obkladu a zhotovení nového po dokončení prací

N4101 - montáž a demontáž nábytku, odstranění stávajícího obkladu a zhotovení nového po dokončení prací

N4111 - montáž a demontáž nábytku, odstranění stávajícího obkladu a zhotovení nového po dokončení prací

N4065 - chladivové potrubí vedeno v kastlu na stěně v chodbě

N4008 - odstranění stávajícího obkladu a zhotovení nového po dokončení prací

N4011 - odstranění stávajícího obkladu a zhotovení nového po dokončení prací

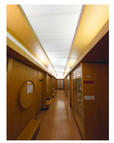

N4004 - kondenzační potrubí vedeno společně s chladivovým potrubím v kastlu při stěně chodby

N4015 - odstranění stávajícího obkladu a zhotovení nového po dokončení prací

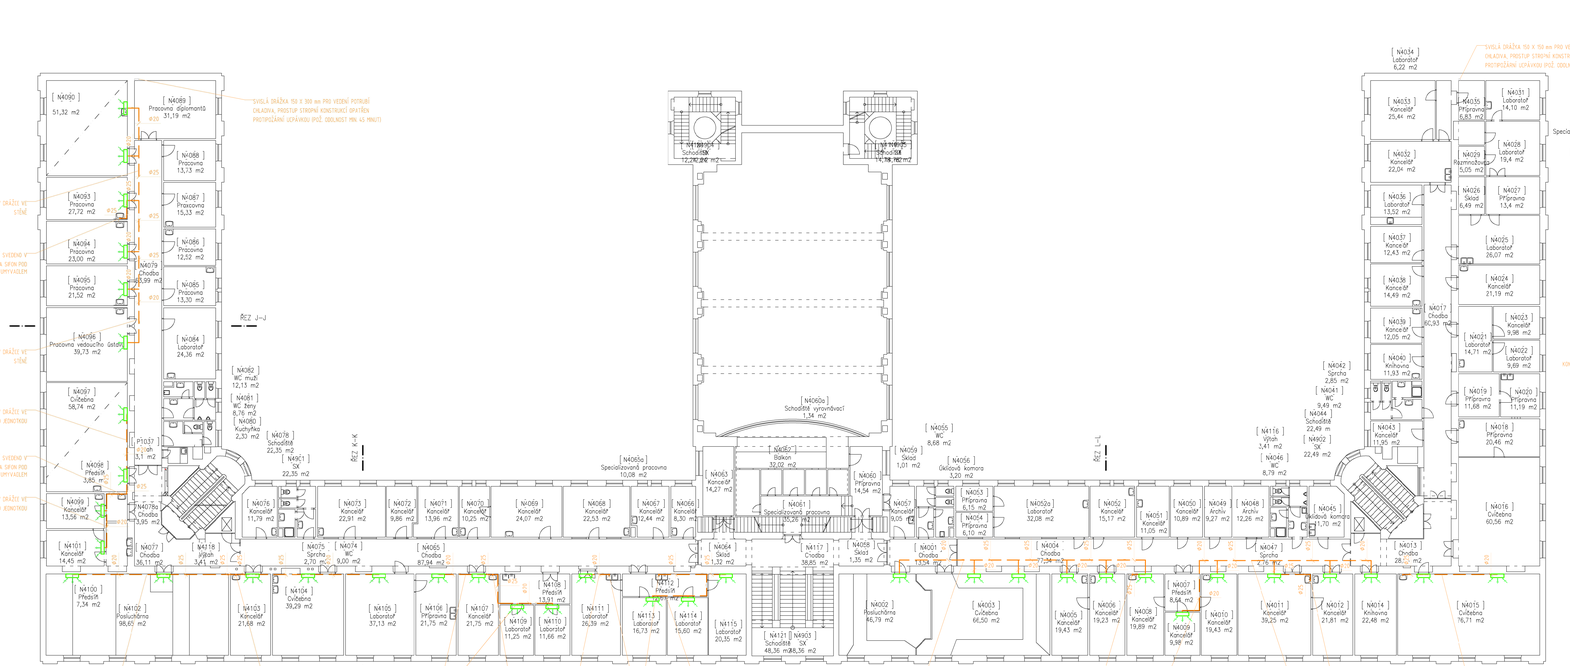

ŘEZ J-J

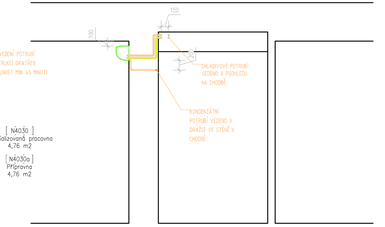

ŘEZ K-K

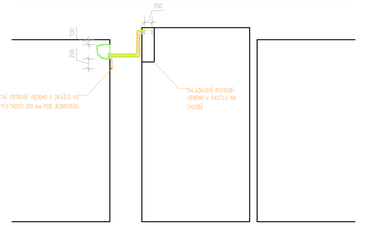

ŘEZ L-L

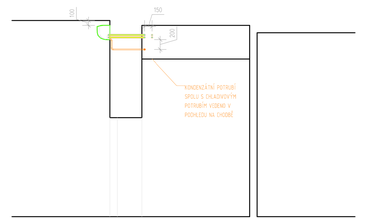

INVESTOR	MENDELOVA UNIVERZITA V BRNĚ, ZEMĚDĚLSKÁ 1/1665, 613 00 BRNO
HLAVNÍ PROJEKTANT	petrgoles s.r.o. ING. ARCH. PETR GOLÉS PURKYŇOVA 39A, 612 00, BRNO TEL.: +420 608 130 679 www.petrgoles.cz
PROJEKT	REKONSTRUKCE CHODEB OBJEKTU A - KLIMATIZACE
MÍSTO STAVBY	ZEMĚDĚLSKÁ 1665/1, 613 00 BRNO
STUPEŇ	DPS
ČÁST	DOKUMENTACE OBJEKTU D
SOUBOR	ASR D.1.1.
MĚŘÍTKO	1:100
DATUM	10/2020
NÁZEV VÝKRESU	PŮDORYS 4.NP - KONCENZÁT 04