
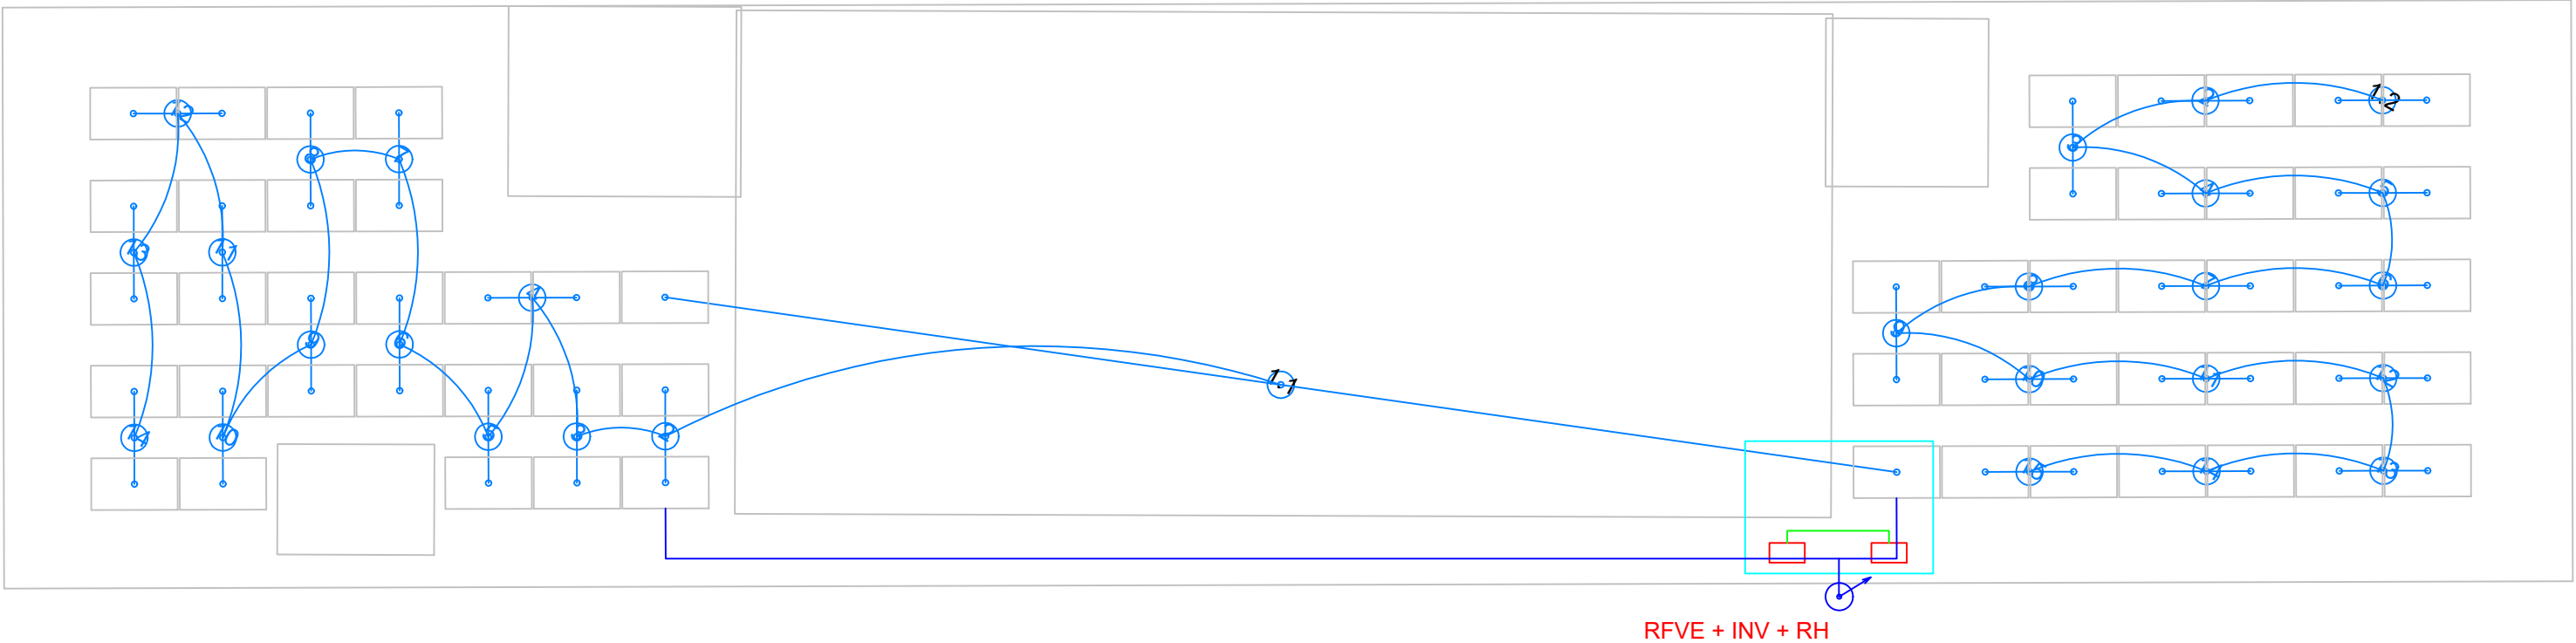


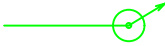



FVE 4 budova M
58ks
Výkon 58x400Wp=23,2kWp

1		SE25K	91%
1.1		14 x P800p	28
1.2		15 x P800p	30



LEGENDA:

- Umístění Technologie
- 
- DC Trasa + sestup / prostup trasy
- 
- AC Trasa + sestup / prostup trasy
- 
- FV panel:
- 
- Rozměry 1690 x 1046 x 40 mm
- Celkem: 58 ks Sunpower Maxeon 3 400Wp



ZODP. PROJEKTANT:	AUTORIZOVANÝ INŽENÝR:	VYPRACOVAL:	KRESLIL:		
Petr Jiroudek	Petr Jiroudek	Zbyněk Ryžner	Zbyněk Ryžner		
MÍSTO STAVBY: Zemědělská 1665/1, Černá Pole, 61300 Brno p.č.10/25, 12/3, 15/3, 21/11, 22/6, 22/5, k.ú: Černá Pole				Zakázkové číslo:	PR-21-82
STAVEBNÍK: Mendelova univerzita v Brně, Zemědělská 1665/1, Černá Pole, 61300 Brno				STUPEŇ PD:	DSP – DPS
FVE Mendelu, Brno – 265,2 kWp				DATUM:	12/2021
Stringování FVE				FORMÁT:	A3
				MĚŘÍTKO:	VÝKRES ČÍSLO: 6d