


LEGENDA MÍSTNOSTÍ

OZN.	NÁZEV MÍSTNOSTI	PLOCHA m²	PODLAHA	ÚPRAVA STĚN	POZNÁMKA
201	SCHODIŠTĚ	7,01	KERAMICKÁ DLAŽBA KAMENNÉ SCHODIŠTĚVÉ STUPNÉ	VÁPENNÁ OMÍTKA ŠTUKOVÁ	DO VÝŠE 100mm SOKLÍK Z KERAMICKÝCH DLAŽDIC
202	PŘEDSÍŇ	12,92	PODLAHA PVC	VÁPENNÁ OMÍTKA ŠTUKOVÁ	LIŠTA PODLAHOVÁ Č.86 Z PVC
203	WC	1,86	PODLAHA PVC	VÁPENNÁ OMÍTKA ŠTUKOVÁ DO VÝŠE 1500mm KERAMICKÝ OBKLAD	
204	KOMORA	4,95	PODLAHA PVC	VÁPENNÁ OMÍTKA ŠTUKOVÁ	LIŠTA PODLAHOVÁ Č.86 Z PVC
205	POKOJ	22,37	VLYSY DUBOVÉ	VÁPENNÁ OMÍTKA ŠTUKOVÁ	DŘEVĚNÁ PODLAHOVÁ LIŠTA
206	OBÝVACÍ POKOJ	26,49	VLYSY DUBOVÉ	VÁPENNÁ OMÍTKA ŠTUKOVÁ	DETTO
207	LOŽNICE	22,42	VLYSY DUBOVÉ	VÁPENNÁ OMÍTKA ŠTUKOVÁ	DETTO
208	CHODBA	5,88	PODLAHA PVC	VÁPENNÁ OMÍTKA ŠTUKOVÁ	LIŠTA PODLAHOVÁ Č.86 Z PVC
209	KOUPELNA	5,10	KERAMICKÁ DLAŽBA	VÁPENNÁ OMÍTKA ŠTUKOVÁ DO VÝŠE 1800mm KERAMICKÝ OBKLAD	
210	KUCHYŇ	18,90	KERAMICKÁ DLAŽBA	VÁPENNÁ OMÍTKA ŠTUKOVÁ ZA KUCHYŇSKOU LINKOU KERAMICKÝ OBKLAD OD V.750 DO V.1500mm	DO VÝŠE 100mm KERAMICKÝ SOKLÍK
211	SCHODIŠTĚ	12,52	KERAMICKÁ DLAŽBA KAMENNÉ SCHODIŠTĚVÉ STUPNÉ	VÁPENNÁ OMÍTKA ŠTUKOVÁ	DO VÝŠE 100mm SOKLÍK Z KERAMICKÝCH DLAŽDIC
212	PŘEDSÍŇ	11,30	PODLAHA PVC	VÁPENNÁ OMÍTKA ŠTUKOVÁ	LIŠTA PODLAHOVÁ Č.86 Z PVC
213	KUCHYŇ	11,71	PODLAHA PVC	VÁPENNÁ OMÍTKA ŠTUKOVÁ ZA KUCHYŇSKOU LINKOU KERAMICKÝ OBKLAD OD V.750 DO V.1500mm	DETTO
214	POKOJ	18,89	VLYSY DUBOVÉ	VÁPENNÁ OMÍTKA ŠTUKOVÁ	DŘEVĚNÁ PODLAHOVÁ LIŠTA
215	LOŽNICE	18,73	VLYSY DUBOVÉ	VÁPENNÁ OMÍTKA ŠTUKOVÁ	DETTO
216	OBÝVACÍ POKOJ	22,19	VLYSY DUBOVÉ	VÁPENNÁ OMÍTKA ŠTUKOVÁ	DETTO
217	WC	1,69	KERAMICKÁ DLAŽBA	VÁPENNÁ OMÍTKA ŠTUKOVÁ DO VÝŠE 1500mm KERAMICKÝ OBKLAD	
218	KOUPELNA	3,49	KERAMICKÁ DLAŽBA	VÁPENNÁ OMÍTKA ŠTUKOVÁ DO VÝŠE 1800mm KERAMICKÝ OBKLAD	
219	SPÍŽ	1,93	KERAMICKÁ DLAŽBA	VÁPENNÁ OMÍTKA ŠTUKOVÁ	DO VÝŠE 100mm KERAMICKÝ SOKLÍK

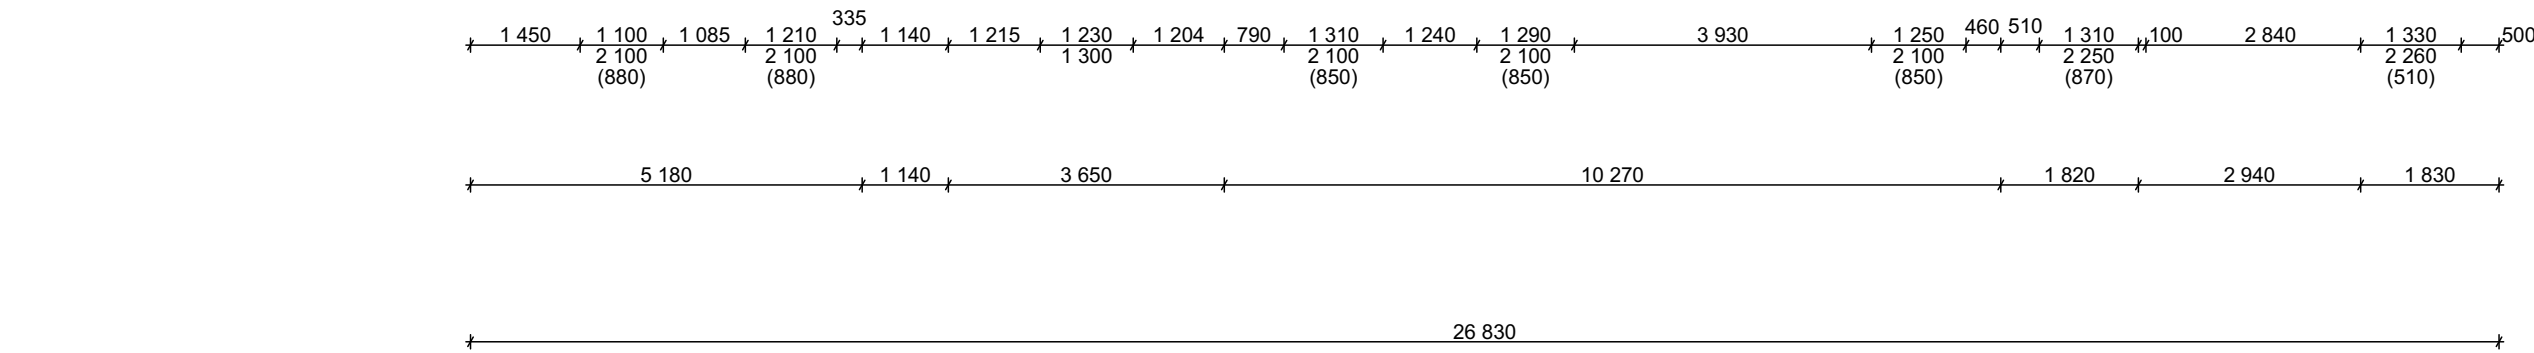

LEGENDA

OZN.	POPIS
	STAVAJÍCÍ ZDĚNÉ KONSTRUKCE
	STAVAJÍCÍ SVODY
	STAVAJÍCÍ ODVĚTRÁVACÍ POTRUBÍ DN100
	NAD SCHODIŠTĚM BUDE PROVEDEN NOVÝ SÁDROKARTONOVÝ PODHLED ZATEPLENÝ ZÁVĚENÝ NA STAVAJÍCÍ KONSTRUKCI KROVU SKLADBA: -ZÁVĚSNÝ SYSTÉM PODHLEDU -MINERÁLNÍ VLNÁ TL. 200 mm -MONTÁŽNÍ ROŠT Z OELOVÝCH PROFILŮ -PAROZÁBRANA -SDK DESKA GKB 12,5 mm

HLAVNÍ PROJEKTANT	VYPRACOVAL	ZODP.PROJEKTANT	JANA ŠLANCAROVÁ Projekční a inženýrská činnost Revoluční 210/2,690 06, Břeclav 6 IČO: 62148401 tel.:777658643	
Šlancarová Jana	Ing. MATĚJ MACHAČ	Šlancarová Jana		
INVESTOR: Zahradnická fakulta Mendelova univerzita v Brně, Valtická 337 / 691 44 Lednice				
MÍSTO STAVBY: K.Ú. LEDNICE NA MORAVĚ, PARC. Č. 737				
Oprava střechy LB09 v Lednice			DATUM	září 2022
			STUPEŇ	DPS
			Č. ZAKÁZKY	2022/09
STÁVAJÍCÍ STAV + NOVÝ STAV - 2NP			MĚŘÍTKO 1:100	Č. VÝKRESU D.1.1.4