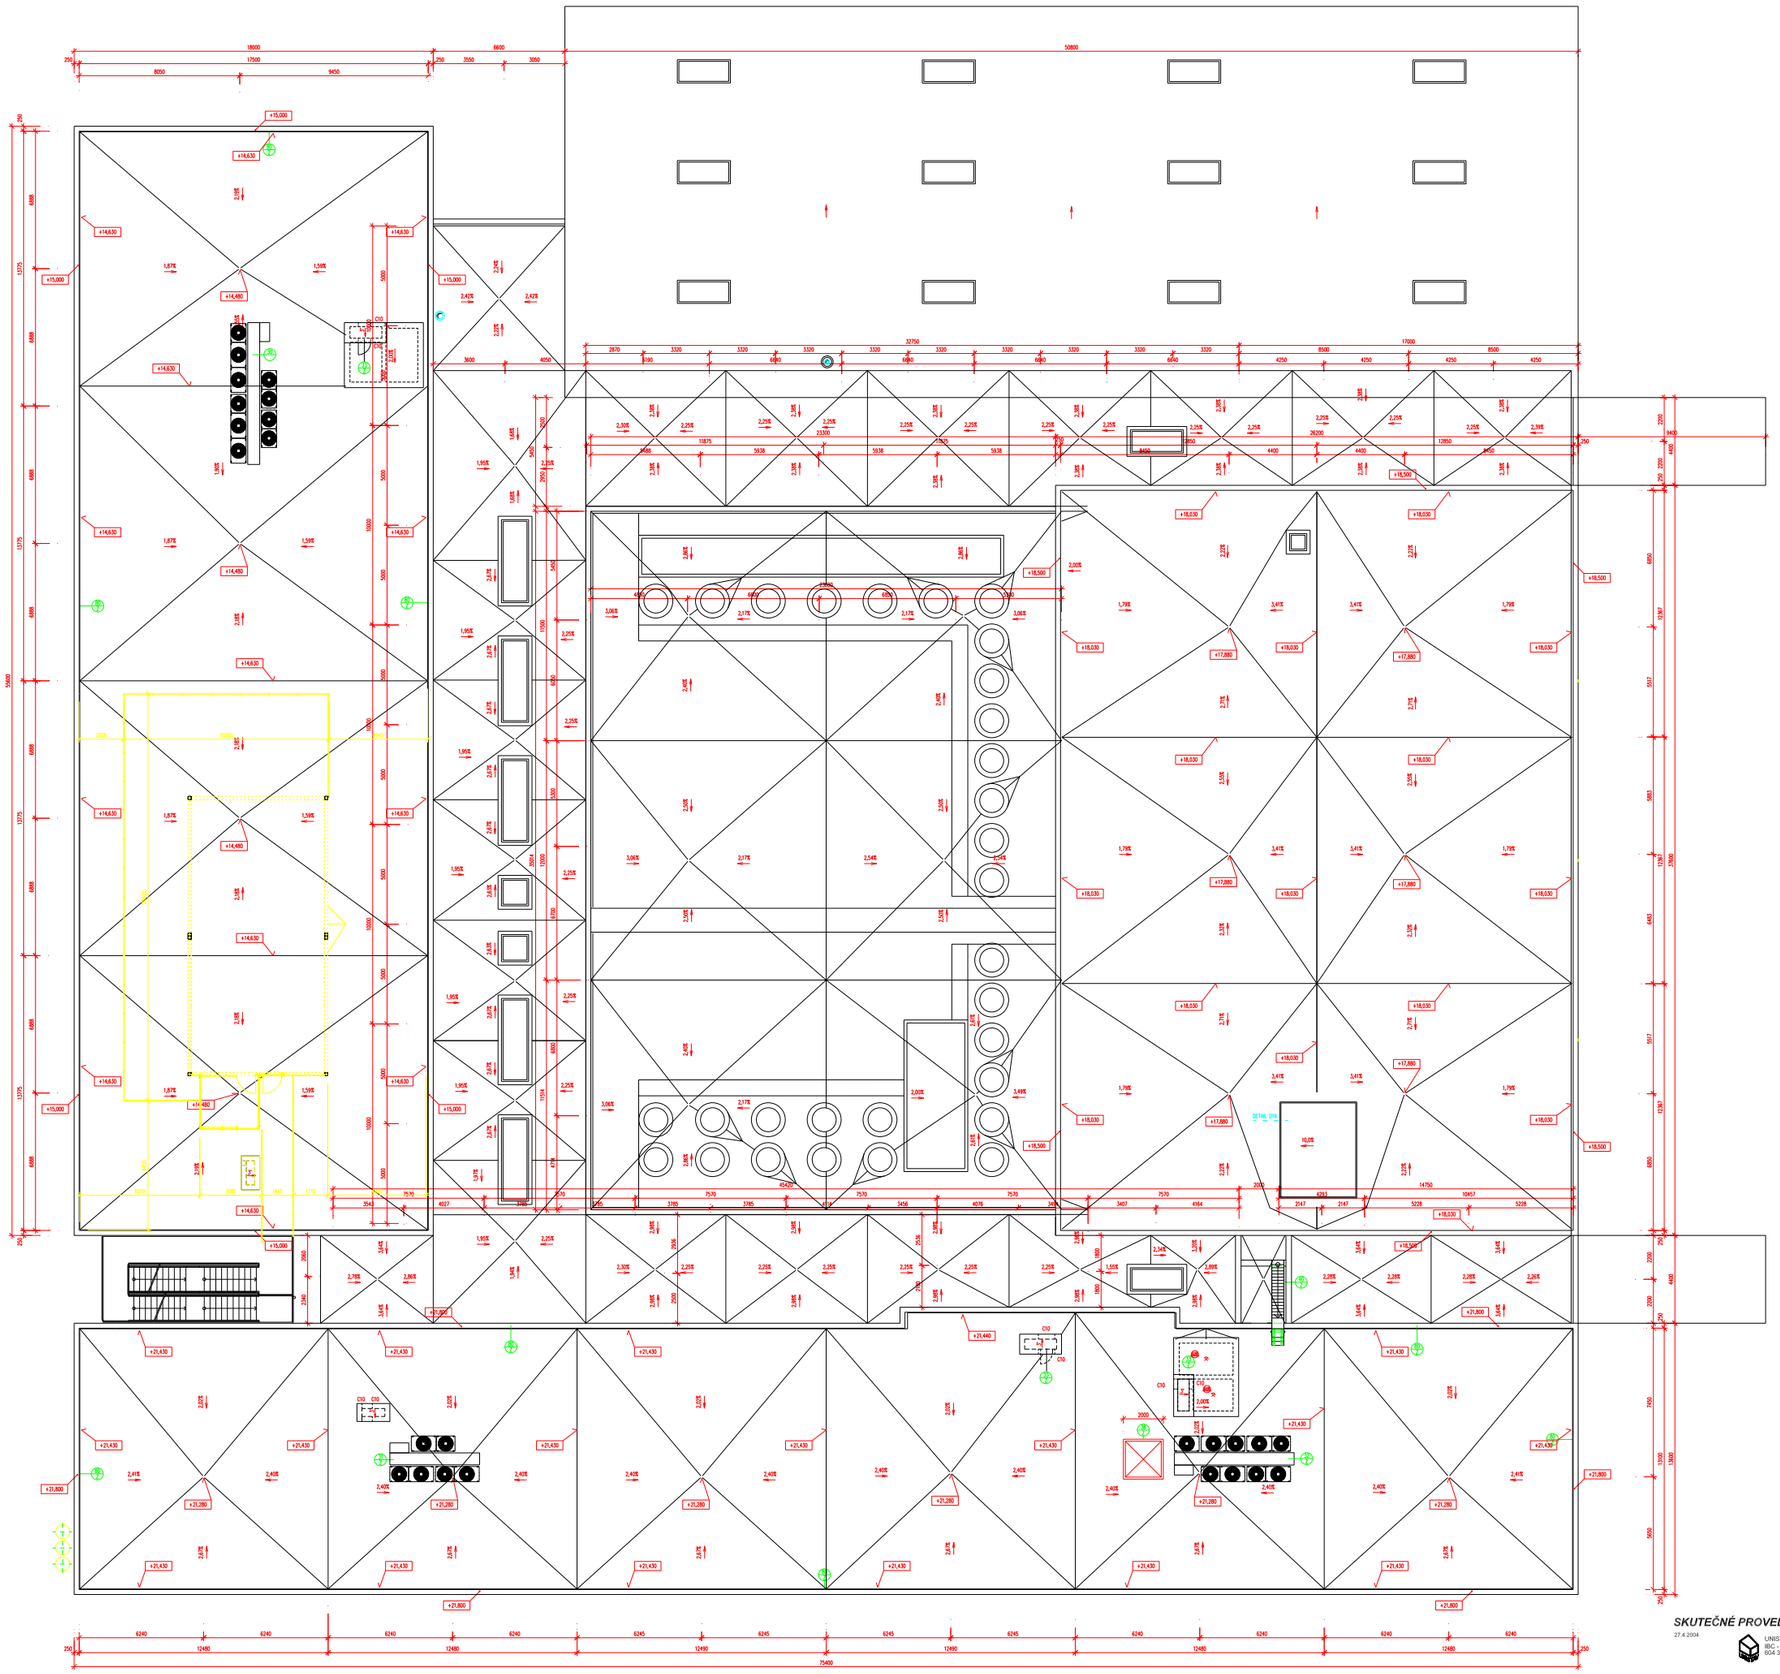

POZNÁMKA :

Provádění střešních konstrukcí se řídí projektem souboru 05 – Střechy

S

±0,000=239,600

Výškový systém Bpv

Souřadnicový systém JTSK

| DATUM : | POPIS OBSAHU REVIZE : | REVIZE : |
|---|---|---|

OBJEDNATEL :
Mendelova zemědělská a lesnická univerzita v Brně

GENERÁLNÍ PROJEKTANT :
Atelier Chlup, Drobného 49
602 00 Brno, tel.: 05/4121 0589

PROJEKT :

**OBJEKT SPECIALIZOVANÝCH VÝUKOVÝCH PROSTOR**

PROJEKTANT :
Atelier Chlup, Drobného 49
602 00 Brno, tel.: 05/4121 0589

| | | |
|---|---|---|
| STAVEBNÍ OBJEKT : | 03 | Objekt spec. výukových prostor |
| SOUBOR : | 01 | Architektonicko stavební část |
| STUPEŇ : | Projekt pro provedení stavby | |
| DATUM : | 15.02.2003 | |
| MĚŘÍTKO : | 1 : 100 | |
| VYPRACOVAL : | Ing.Martin Doležal | |

NÁZEV VÝKRESU :

**PŮDORYS STŘECHY**

| Č. PARÉ | ČÍSLO VÝKRESU : | REVIZE : |
|---|---|---|
| | 10 | 01 |

**SKUTEČNÉ PROVEDENÍ**

27.4.2004

UNISTAV a.s.
IBC - Příkop 6
604 33 Brno