




POHLED C
1:20

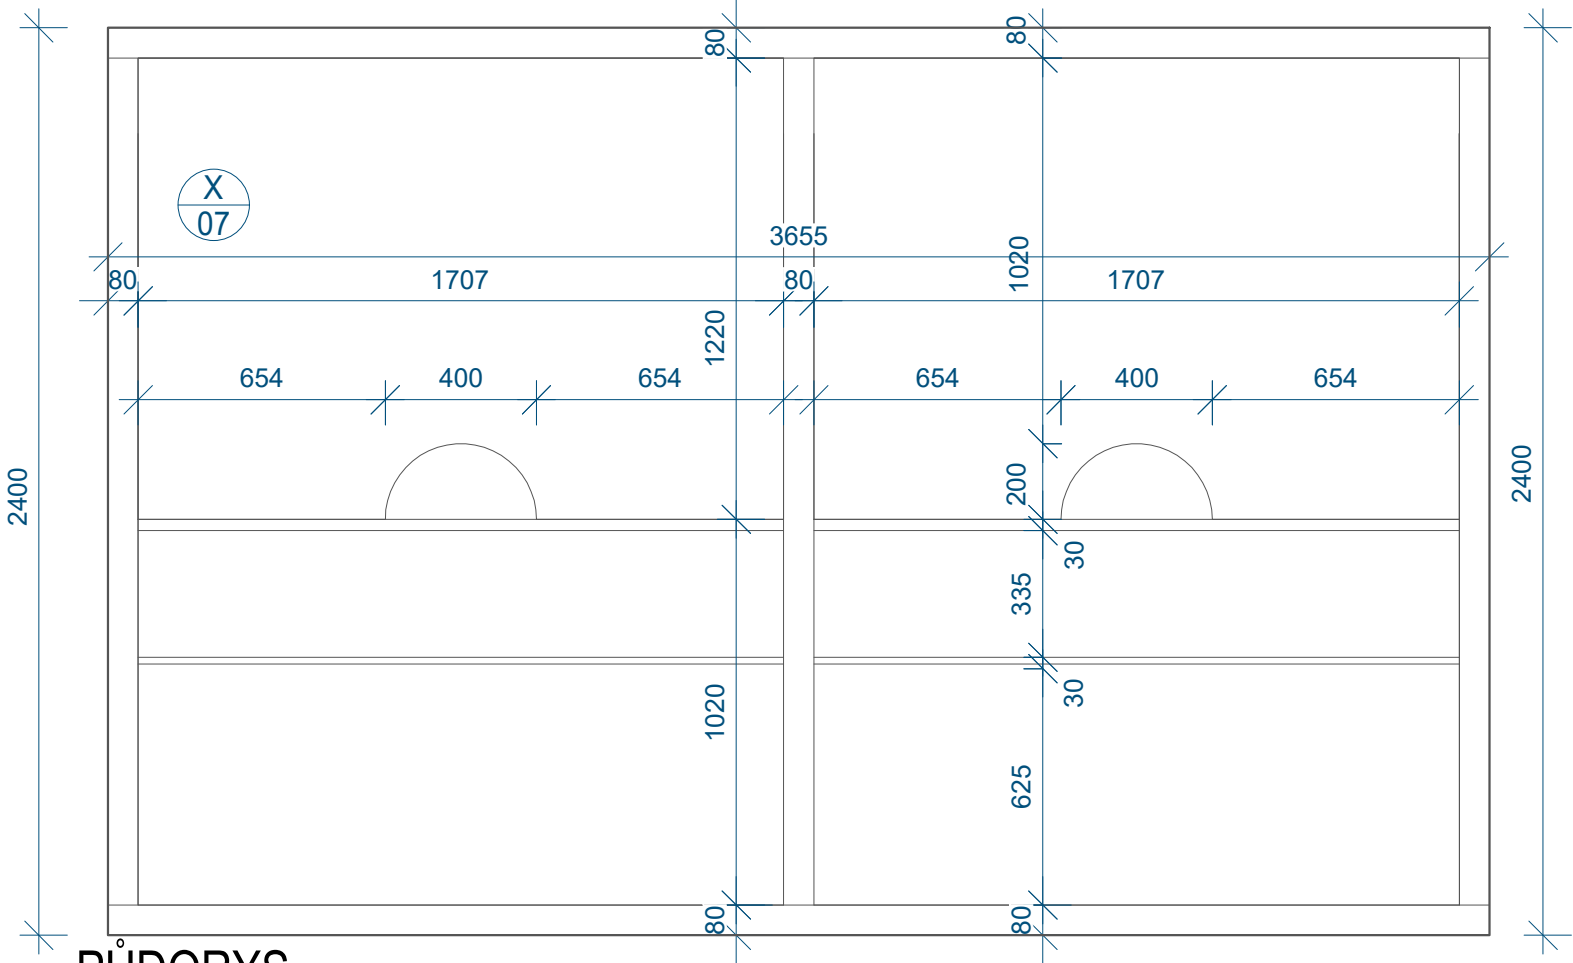


PŮDORYS
1:20

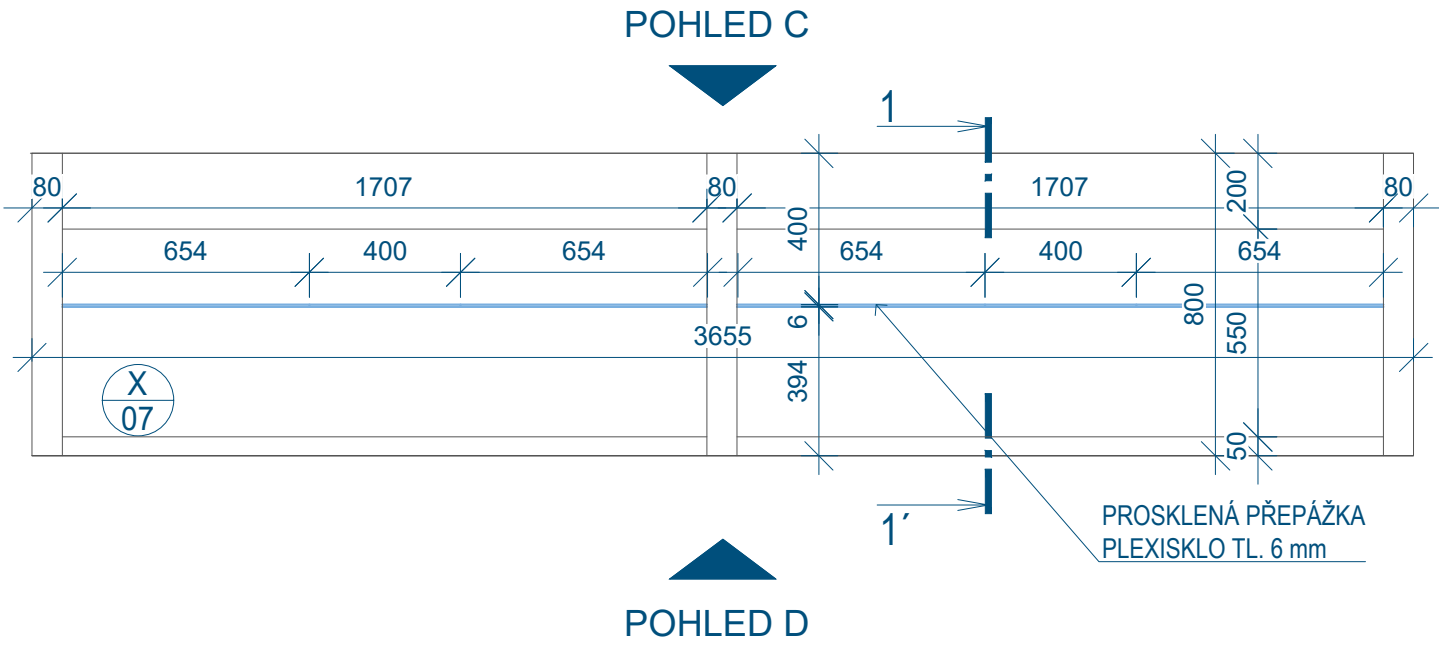


POHLED D
1:20

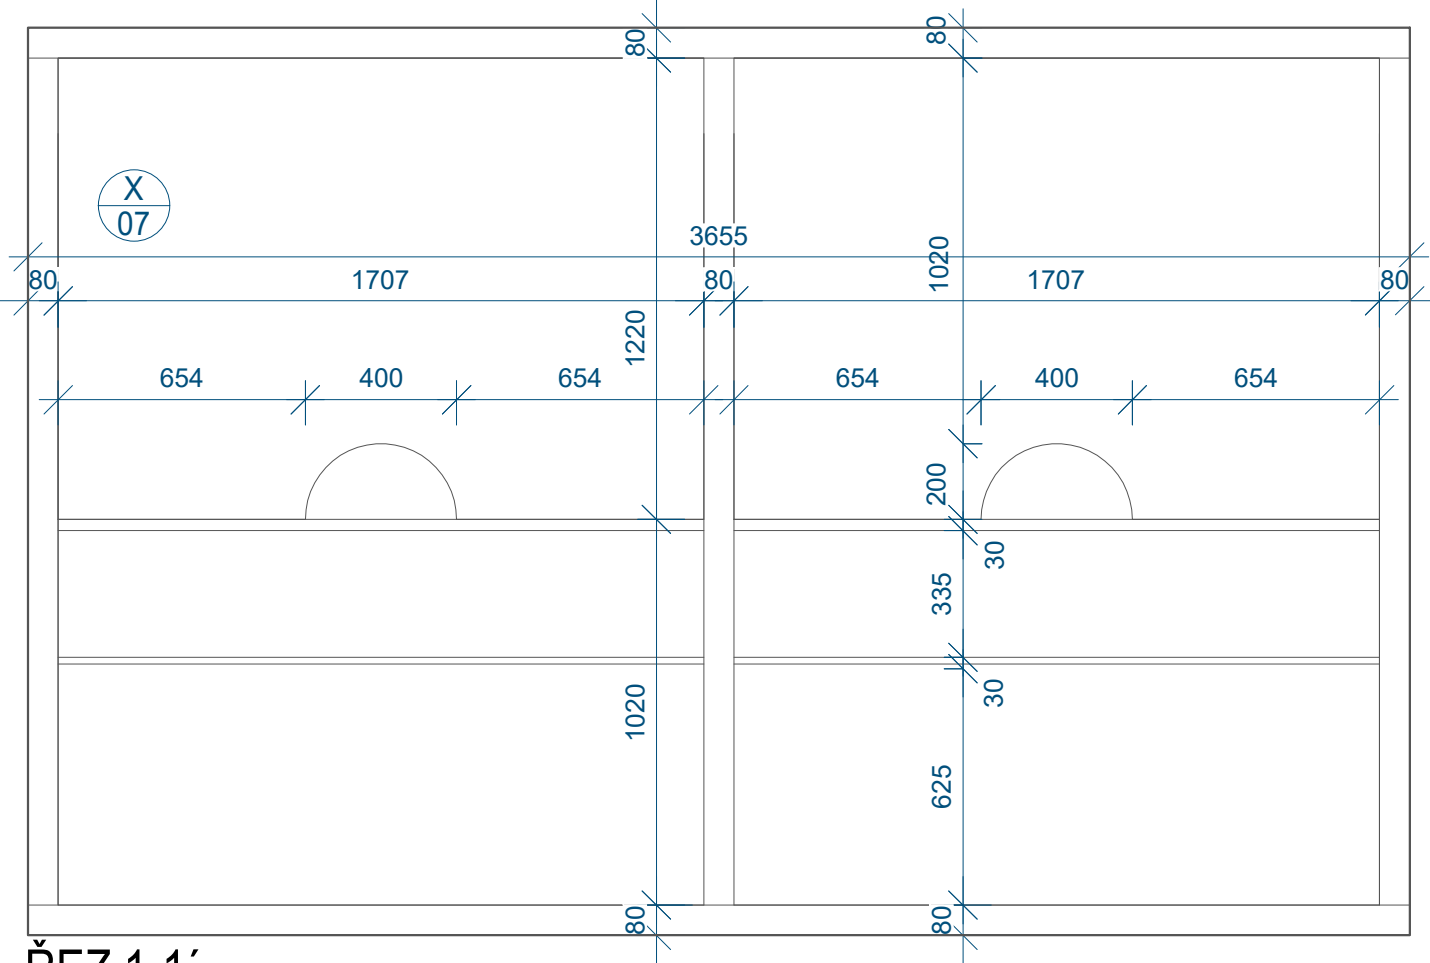

ŘEZ 1-1'
1:20

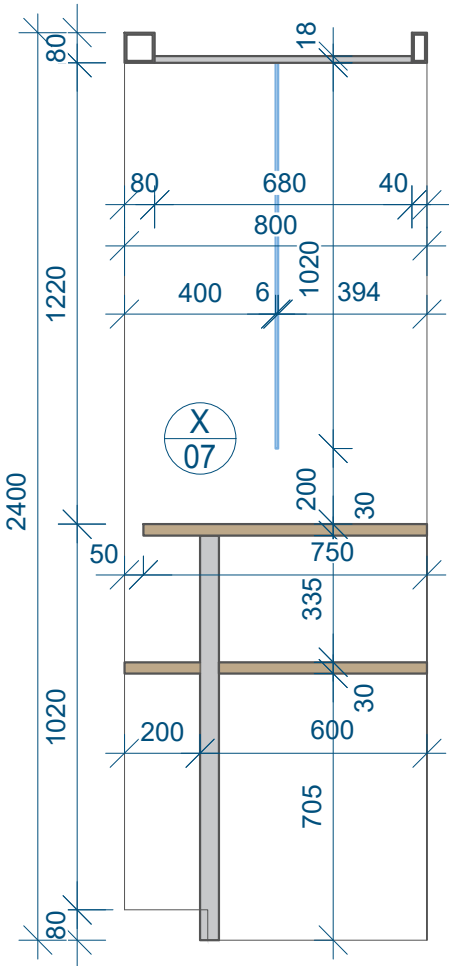

POHLED - MATERIÁLOVÉ ŘEŠENÍ
1:20

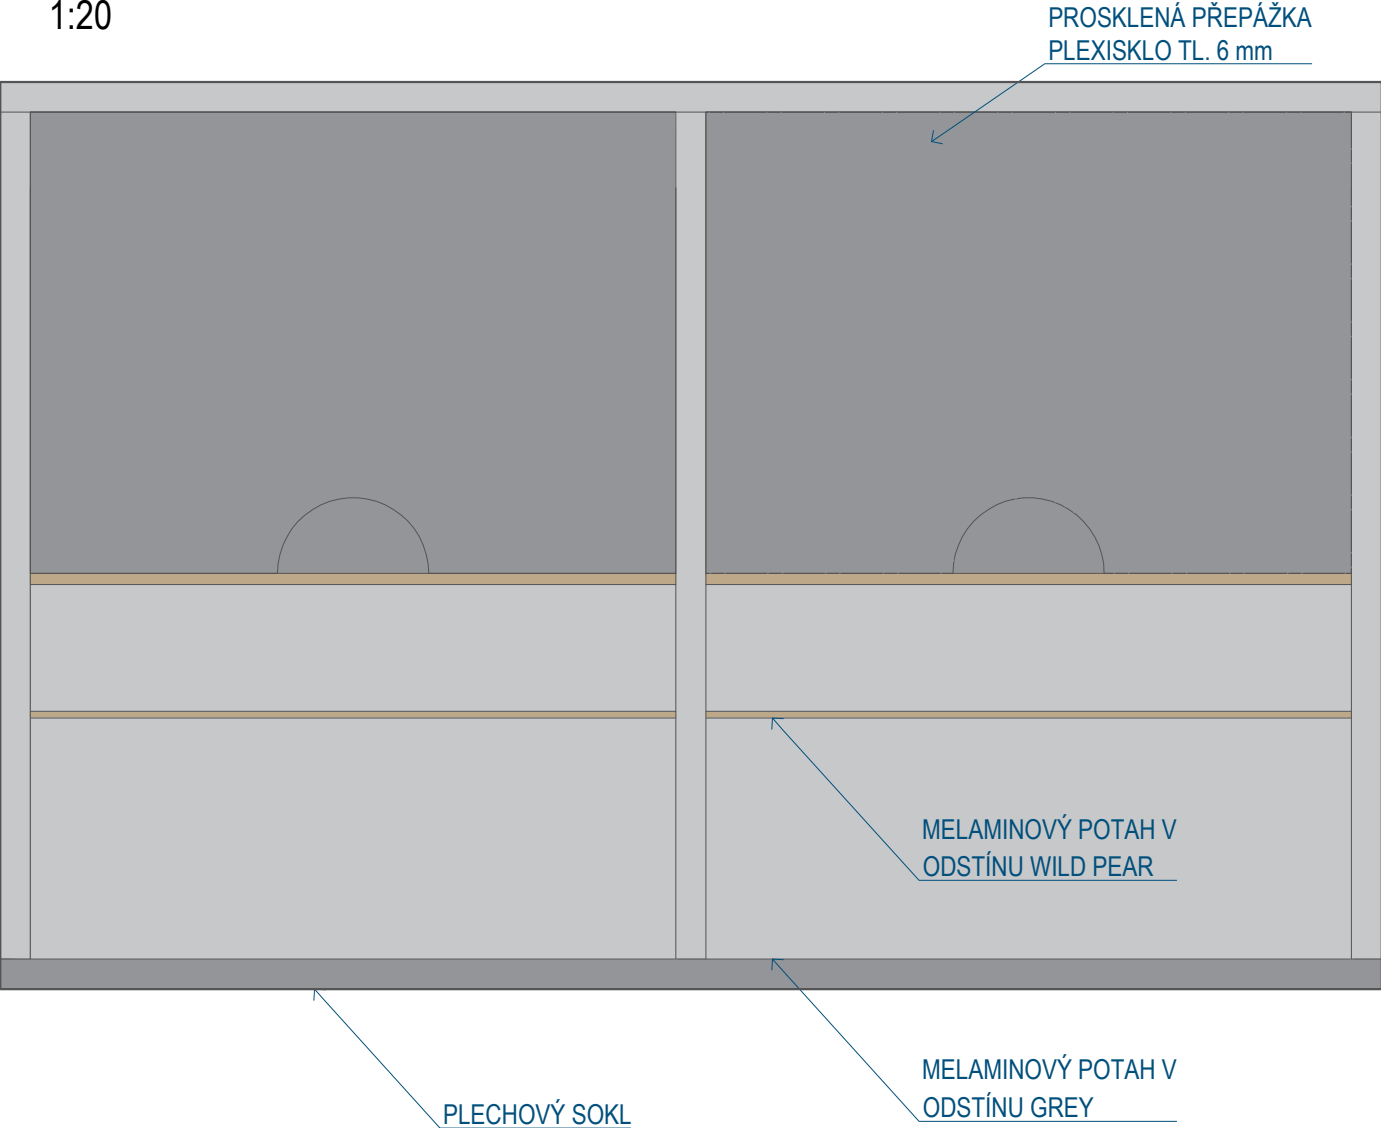

POZN. PŘED VÝROBOU PŘAPÁŽKY BUDE PROVEDENO
DETAILNÍ ZAMĚŘENÍ MÍSTNOSTI

INVESTOR:	Mendelova univerzita v Brně	Datum:	11/2021
PROJEKTANT:	Energy Benefit Centre a.s., Ing. Arch. Jiří Vácha, Bc. Denisa Mikulincová	Měřítko:	1:20
PROJEKT:	Rekonstrukce objektu A - I. etapa - projektová dokumentace interiéru, FÁZE I.	Ozn.:	I-2089
VÝKRES:	Návrh interiéru N2089 - NÁVRH PŘEPÁŽKY	Č. výkr.:	02