




POHLED A
1:50

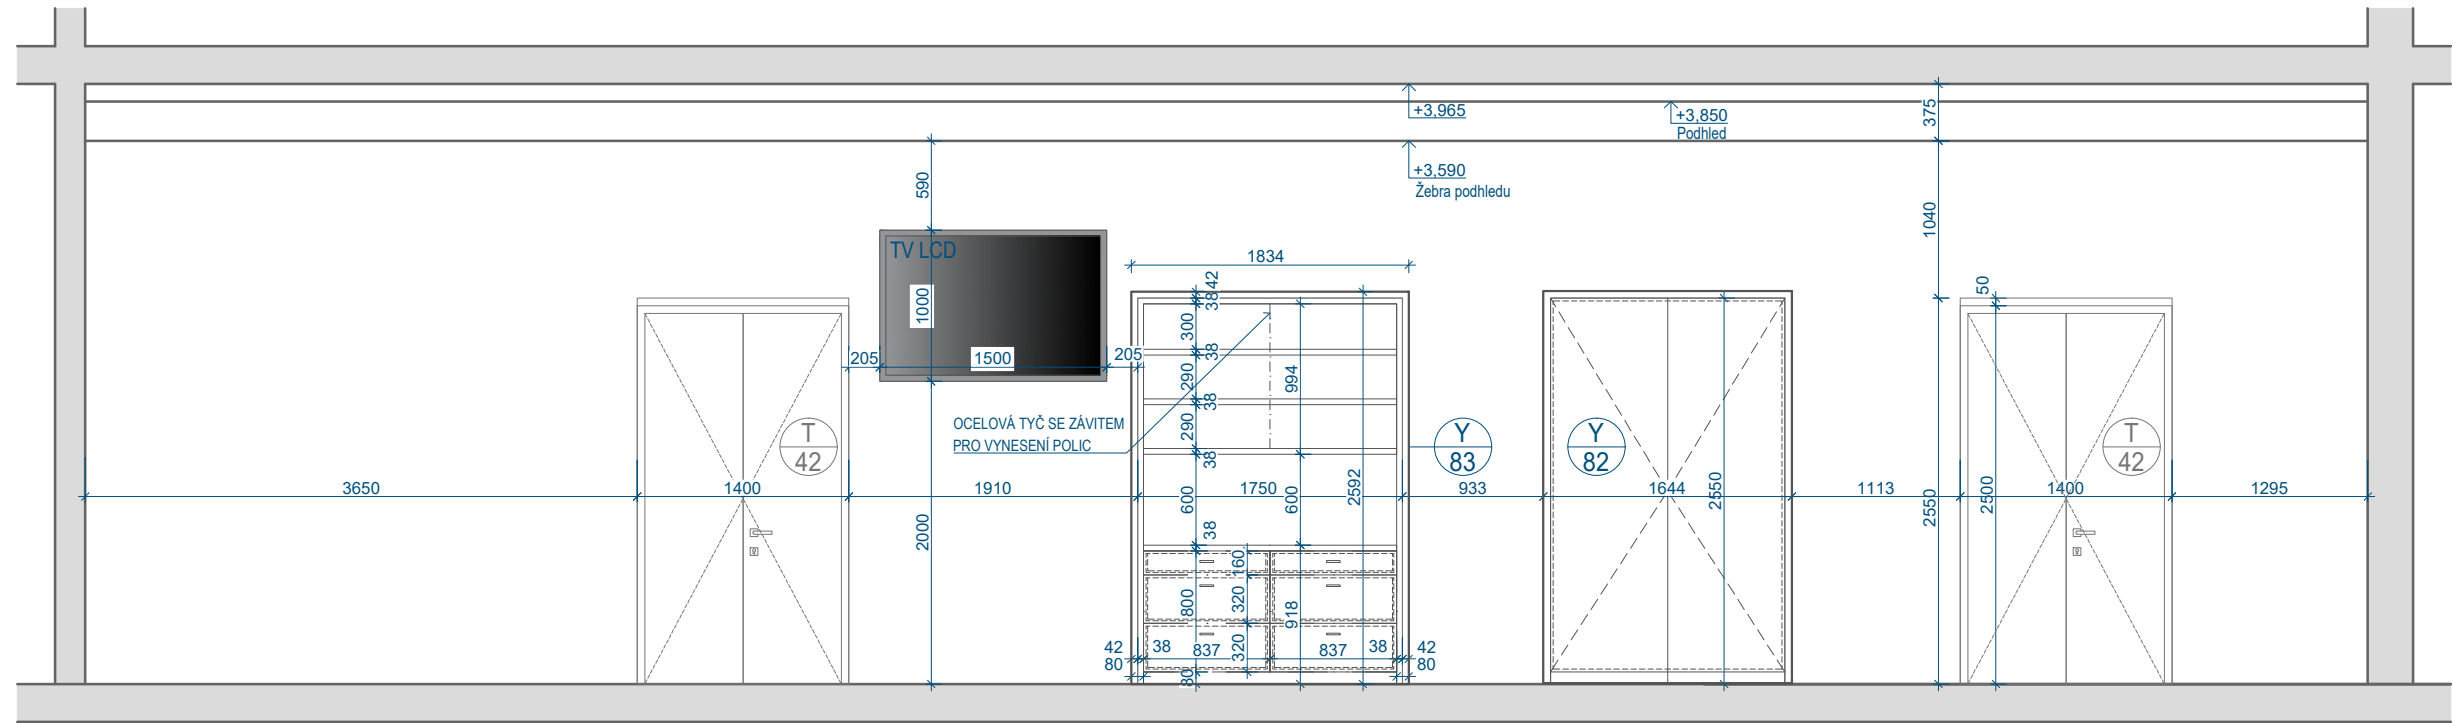

POHLED B
1:50


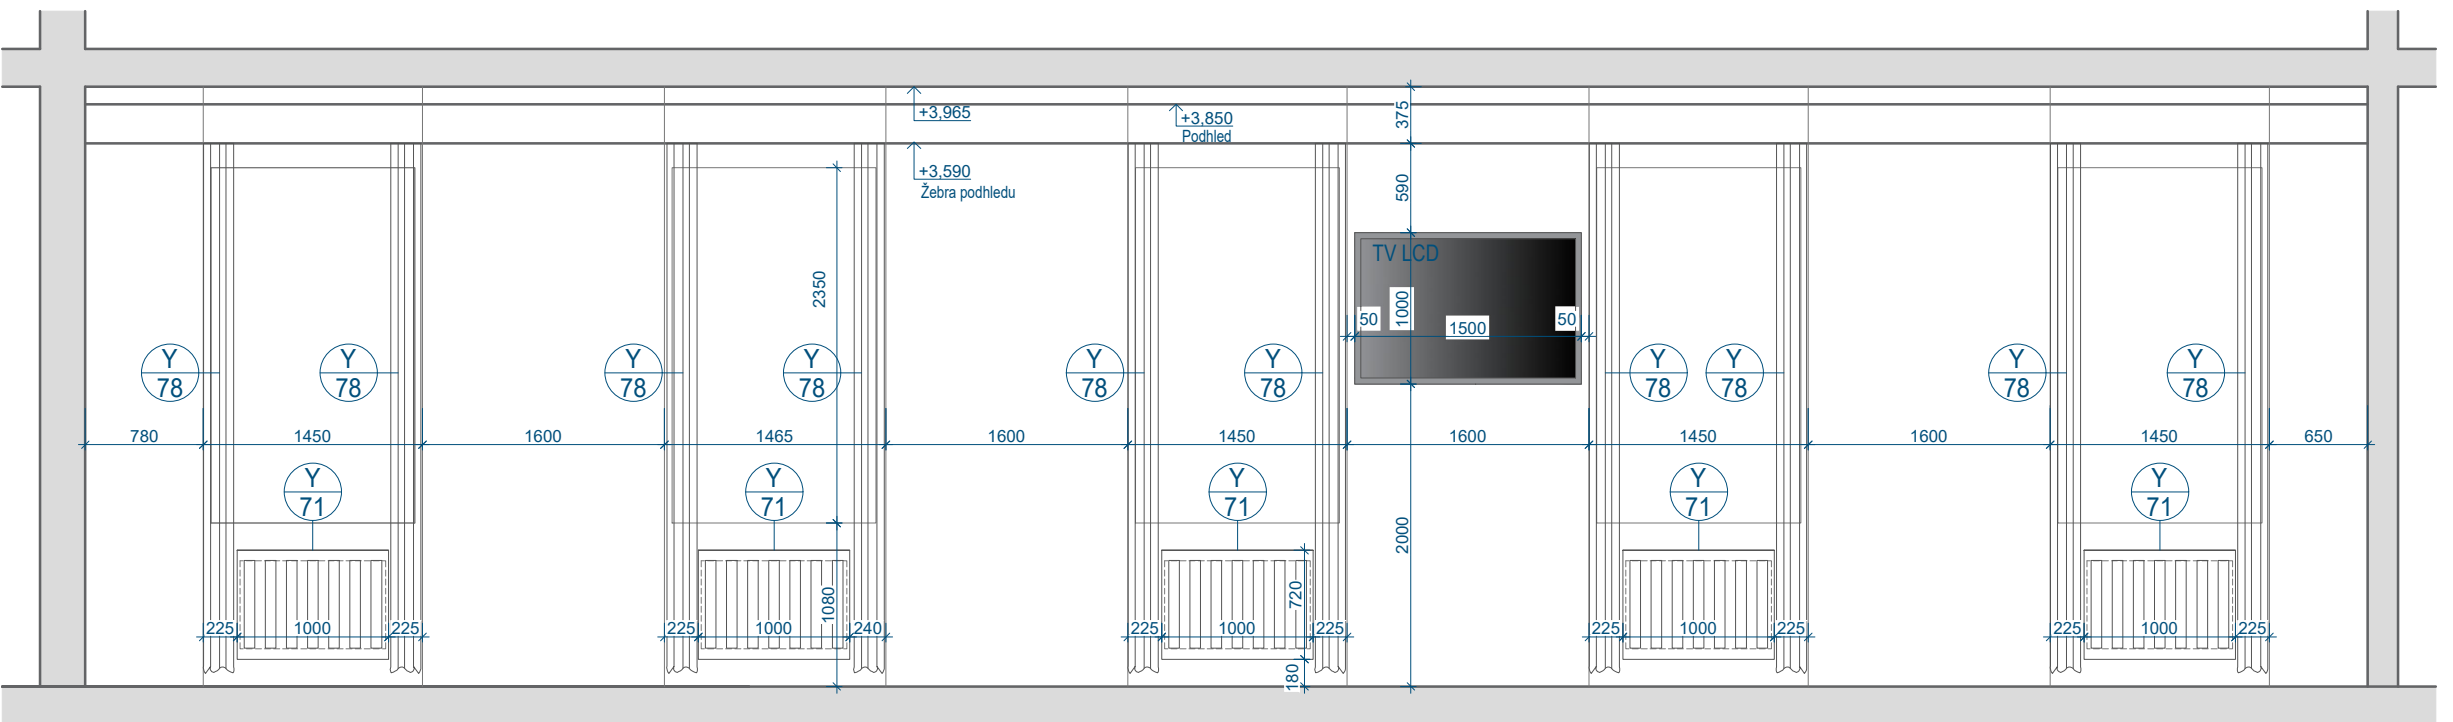


PŮDORYS
1:50

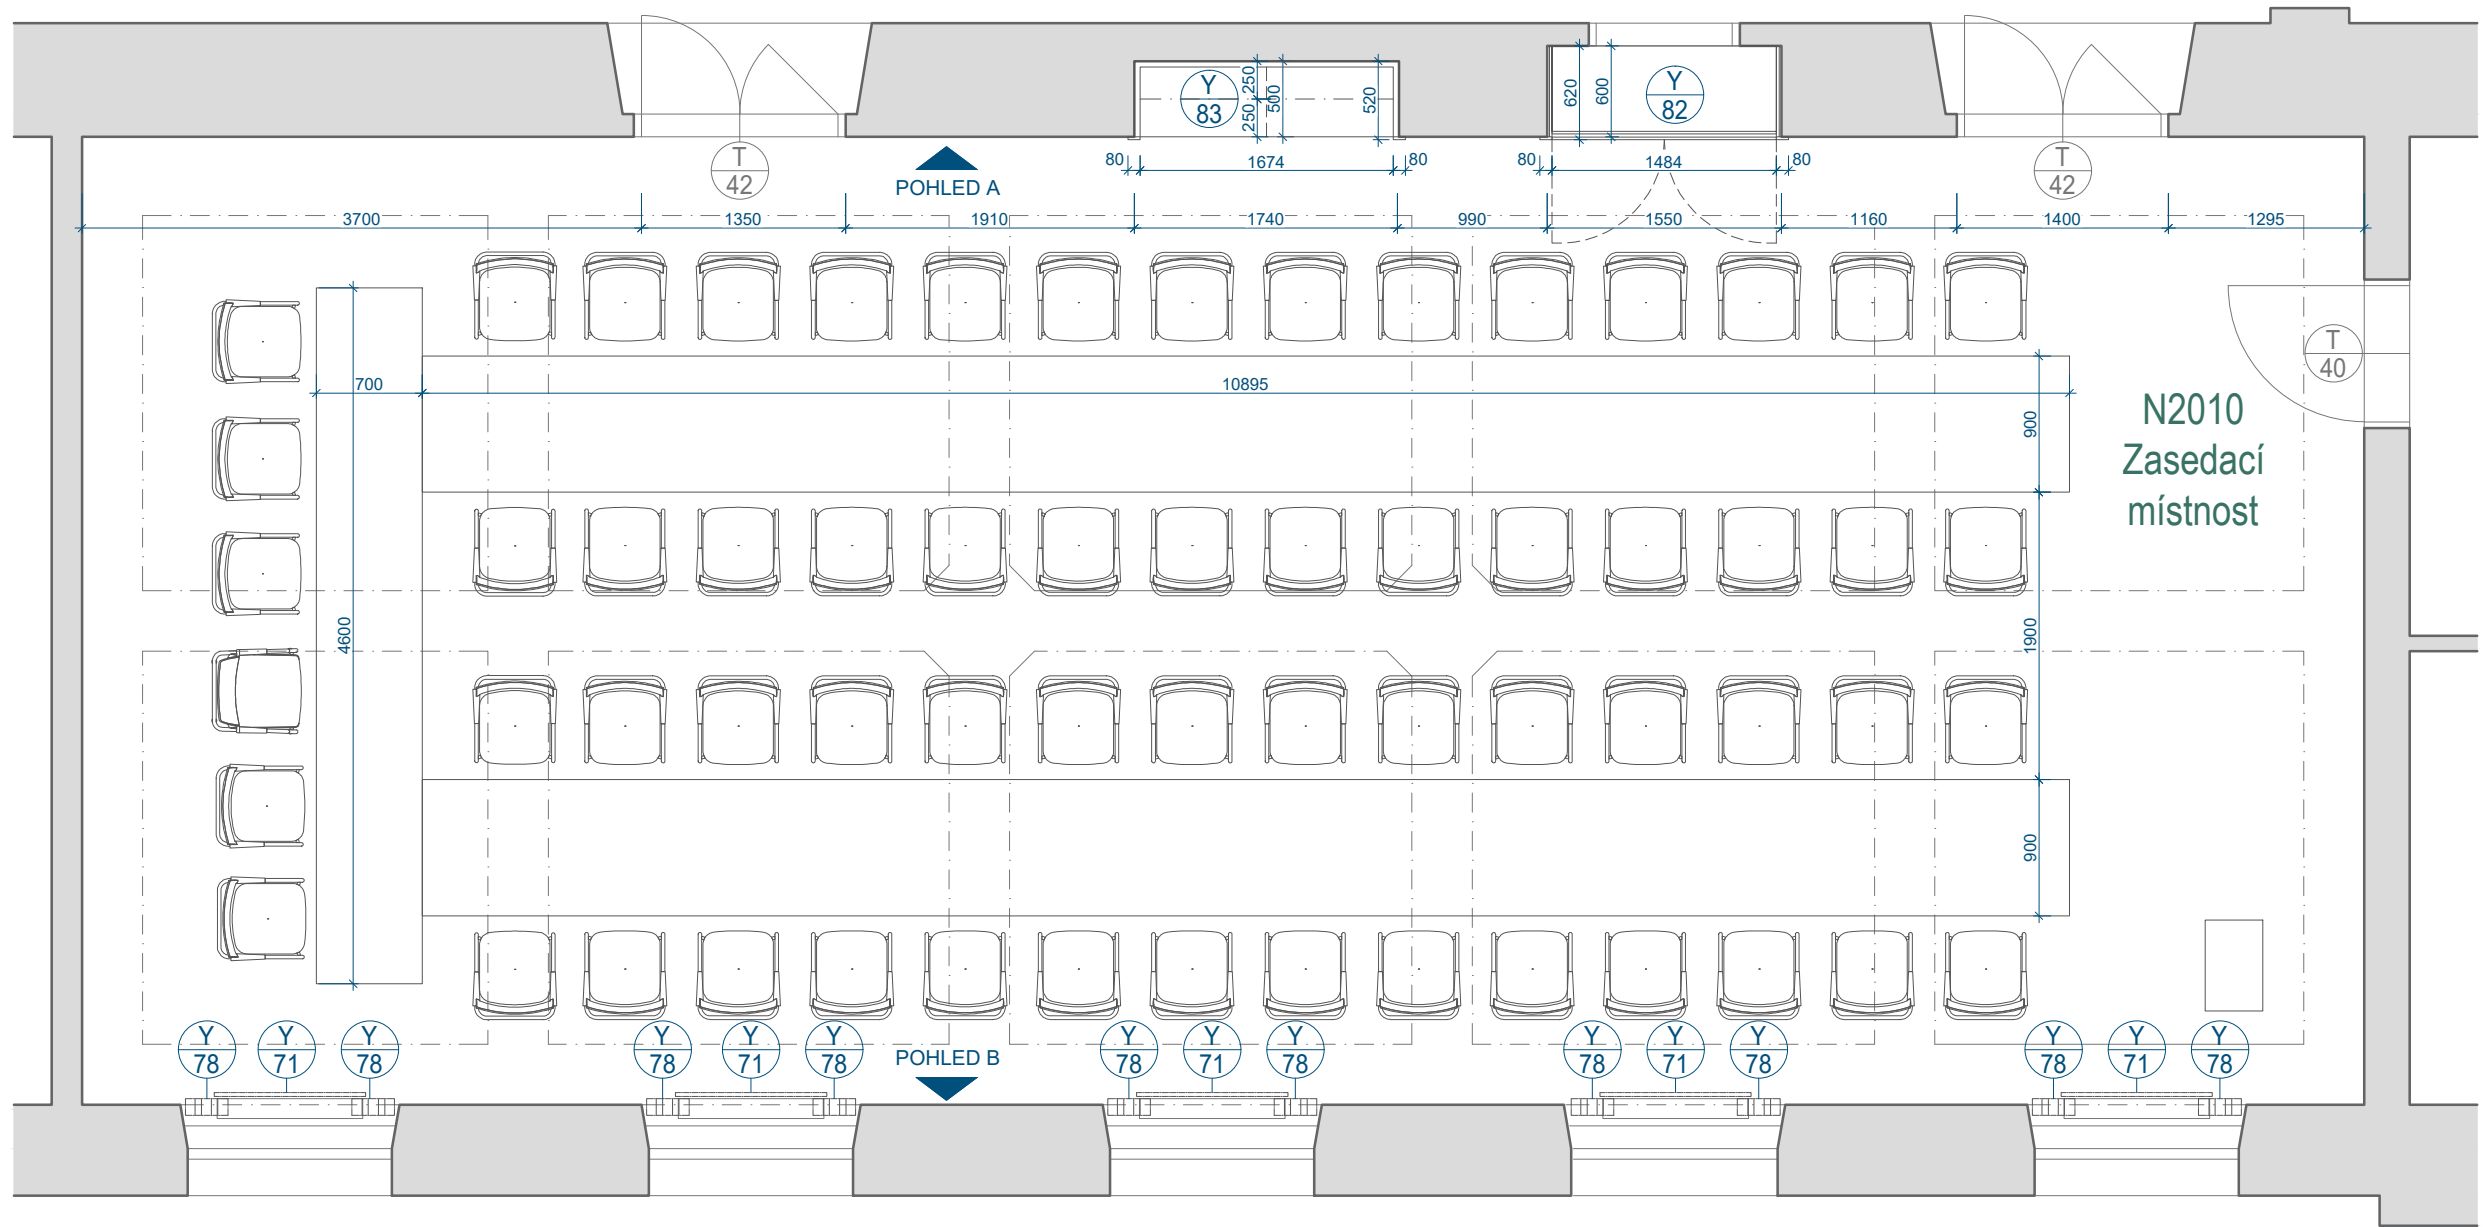

POZN. PŘED VÝROBOU VESTAVĚNÉ SKŘÍŇĚ BUDE
PROVEDENO DETAILNÍ ZAMĚŘENÍ MÍSTNOSTI
POZN. STOLY, KONFERENČNÍ ŽIDLE A ŘEČNICKÝ PULT
NEJSOU SOUČÁSTÍ DODÁVKY

SCHÉMA OBJEKTU 2.NP

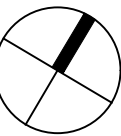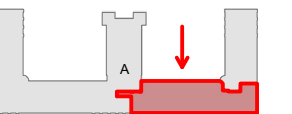

INVESTOR:	Mendelova univerzita v Brně	Datum:	11/2021
PROJEKTANT:	Energy Benefit Centre a.s., Ing. Arch. Jiří Vácha, Bc. Denisa Mikulincová	Měřítko:	1:50
PROJEKT:	Rekonstrukce objektu A - I. etapa - projektová dokumentace interiéru, FÁZE I.	Ozn.:	I-2010
VÝKRES:	Návrh interiéru N2010 - ZASEDACÍ MÍSTNOST	Č. výkr.:	01