


PŮDORYS  
1:50

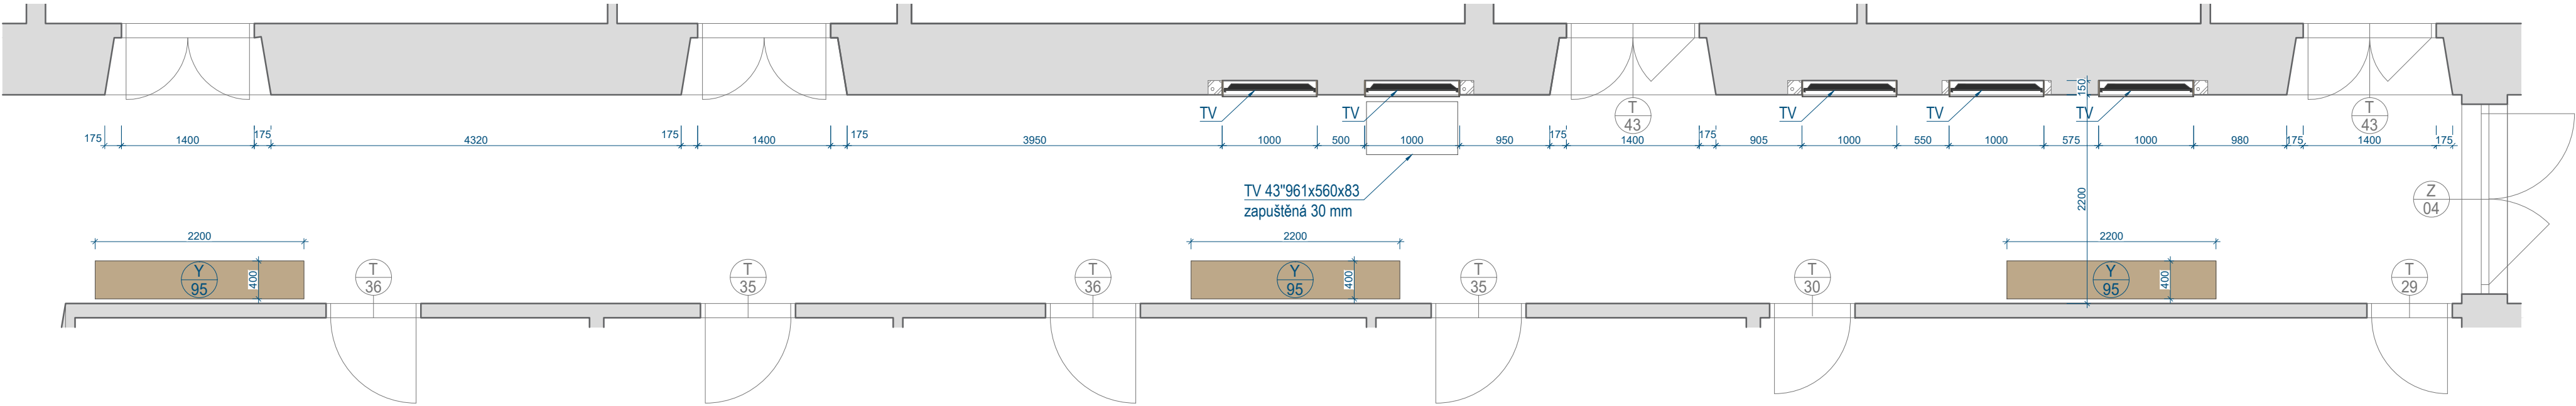

POHLED  
1:50


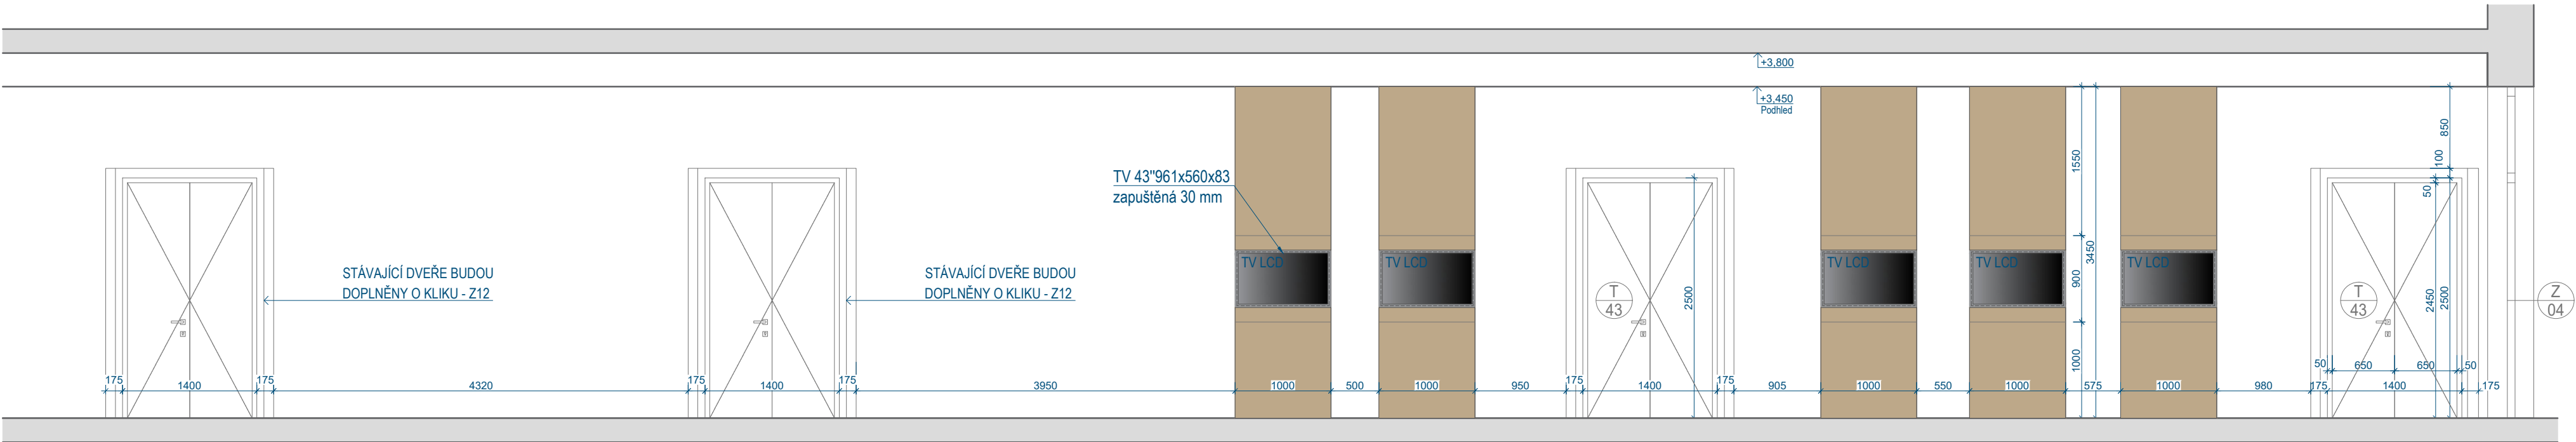


SCHÉMA OBJEKTU 2.NP

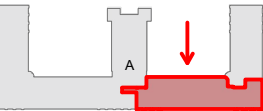

INVESTOR:	Mendelova univerzita v Brně	Datum:	11/2021
PROJEKTANT:	Energy Benefit Centre a.s., Ing. Arch. Jiří Vácha, Bc. Denisa Mikulincová	Měřítko:	-
PROJEKT:	Rekonstrukce objektu A - I. etapa - projektová dokumentace interiéru, FÁZE I.	Ozn.:	I-2001
VÝKRES:	Návrh interiéru N2001 - CHODBA	Č. výkr.:	01