




POHLED EXTERIÉR  
1:20

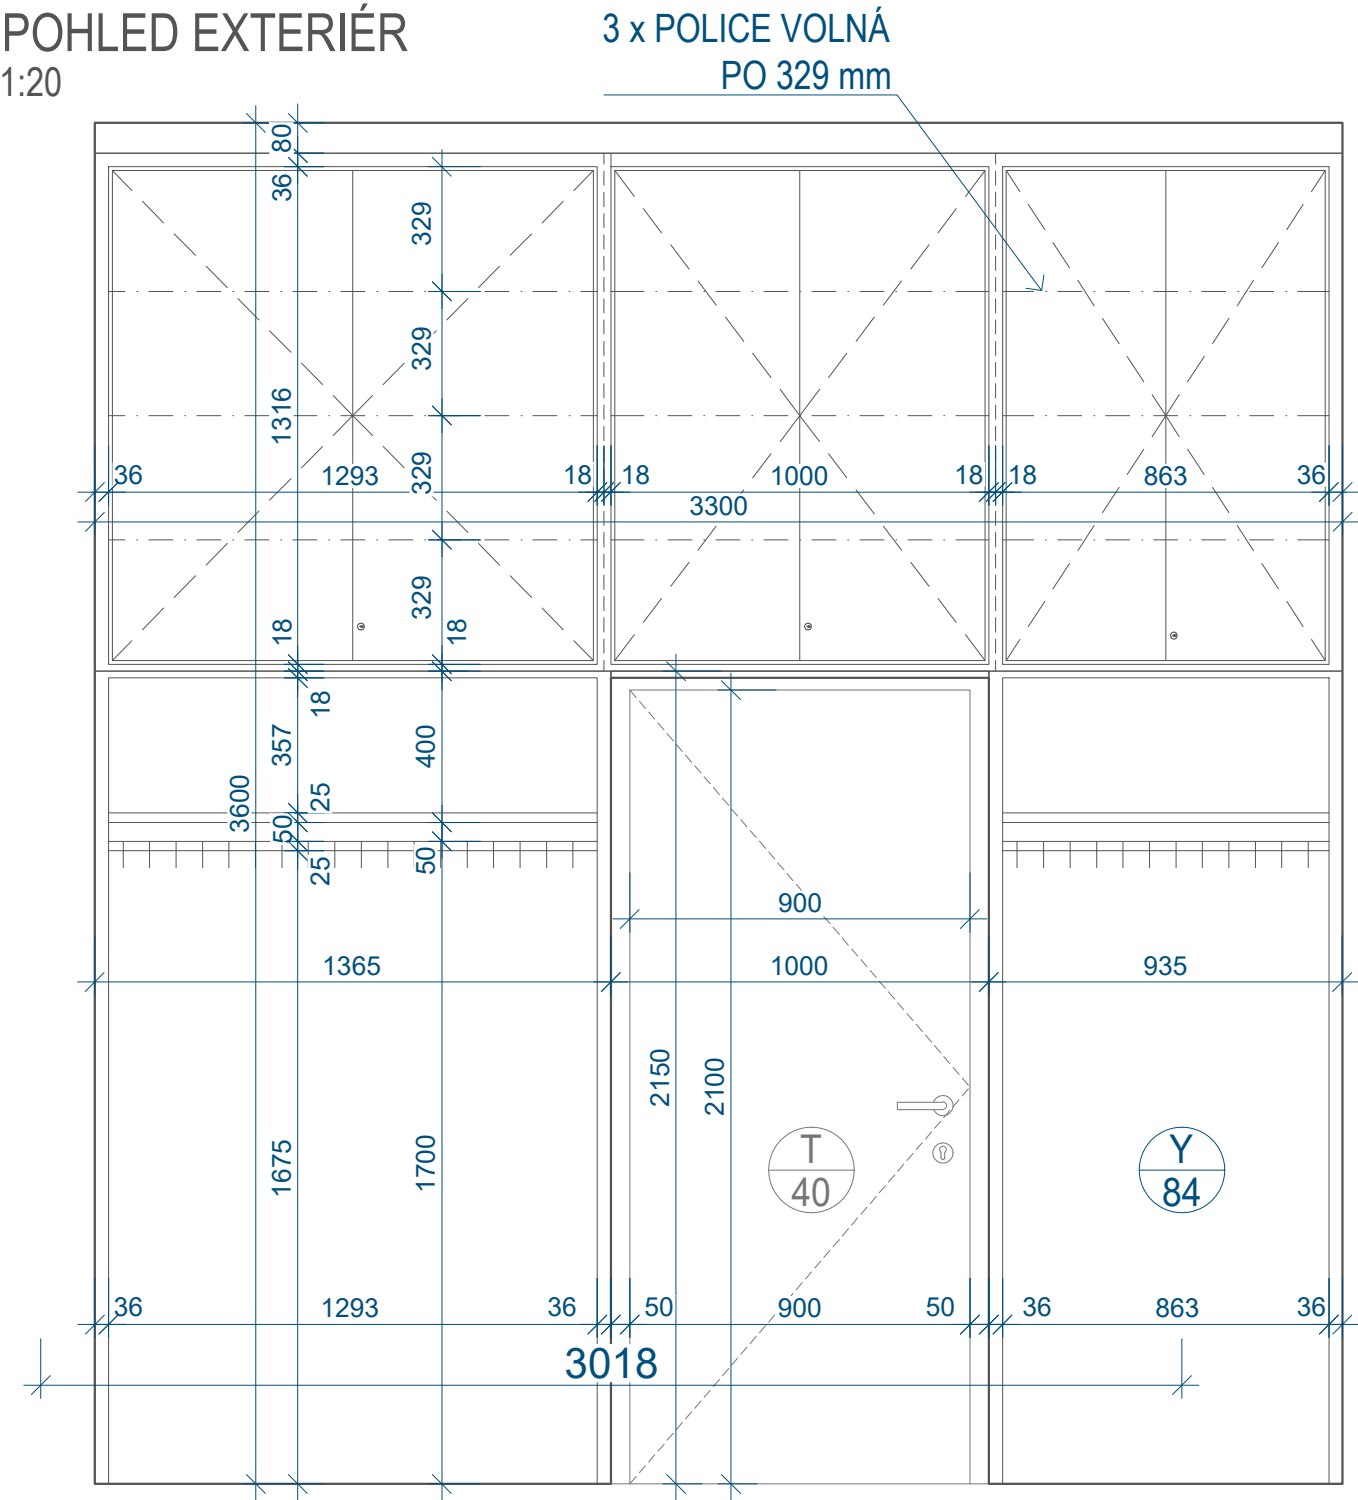

PŮDORYS  
1:20

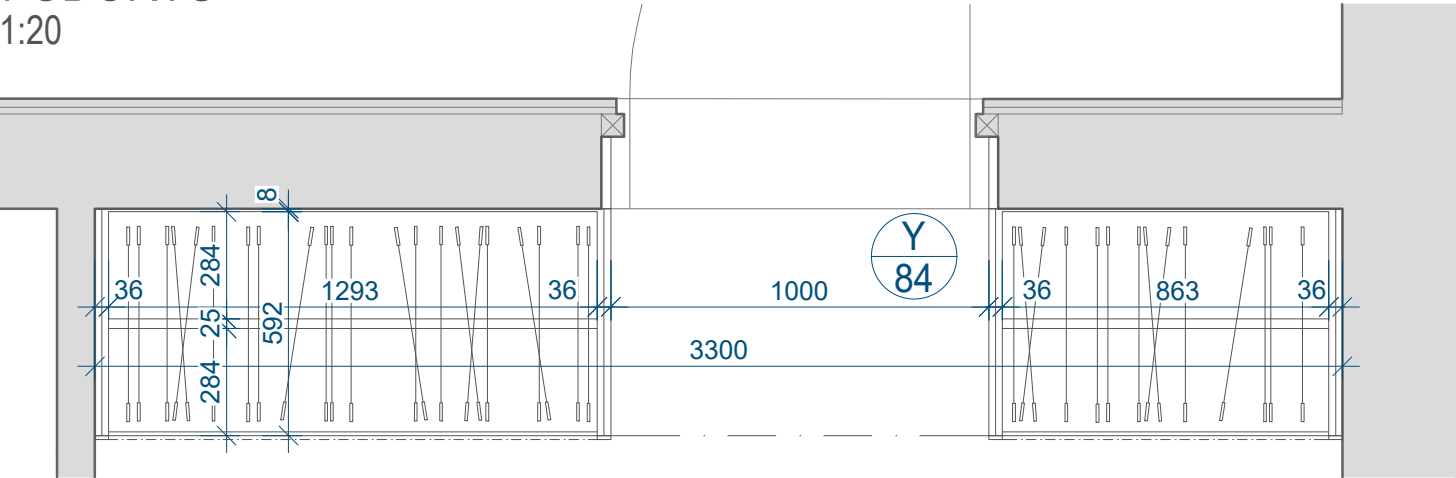

POHLED INTERIÉR  
1:20

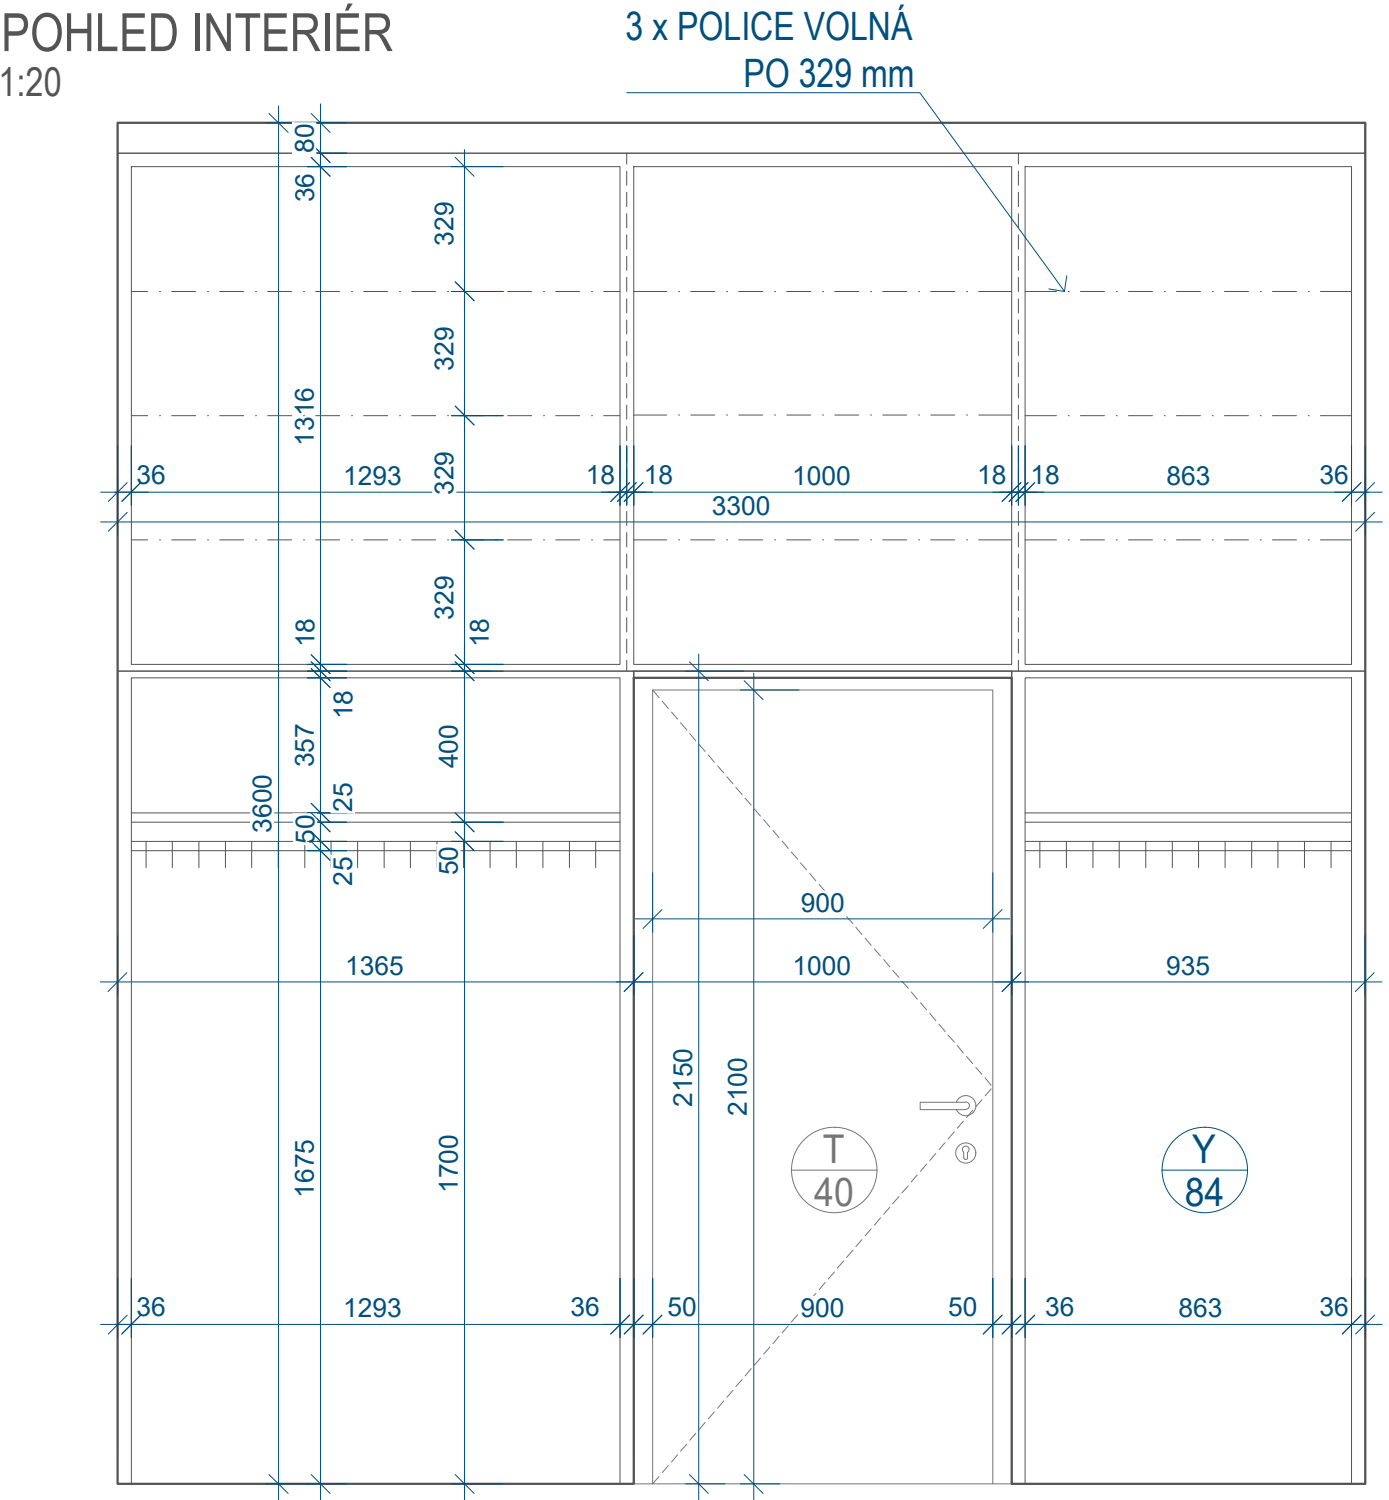

POZN. PŘED VÝROBOU VESTAVĚNÉ SKŘÍŇĚ BUDE  
PROVEDENO DETAILNÍ ZAMĚŘENÍ MÍSTNOSTI

INVESTOR:	Mendelova univerzita v Brně	Datum:	11/2021
PROJEKTANT:	Energy Benefit Centre a.s., Ing. Arch. Jiří Vácha, Bc. Denisa Mikulincová	Měřítko:	1:20
PROJEKT:	Rekonstrukce objektu A - I. etapa - projektová dokumentace interiéru, FÁZE I.	Ozn.:	Č. výkr.:
VÝKRES:	POHLED A N2011a - VESTAVĚNÁ SKŘÍŇ	I-2011a	02