


ODBOR ŘÍZENÍ LIDSKÝCH ZDROJŮ

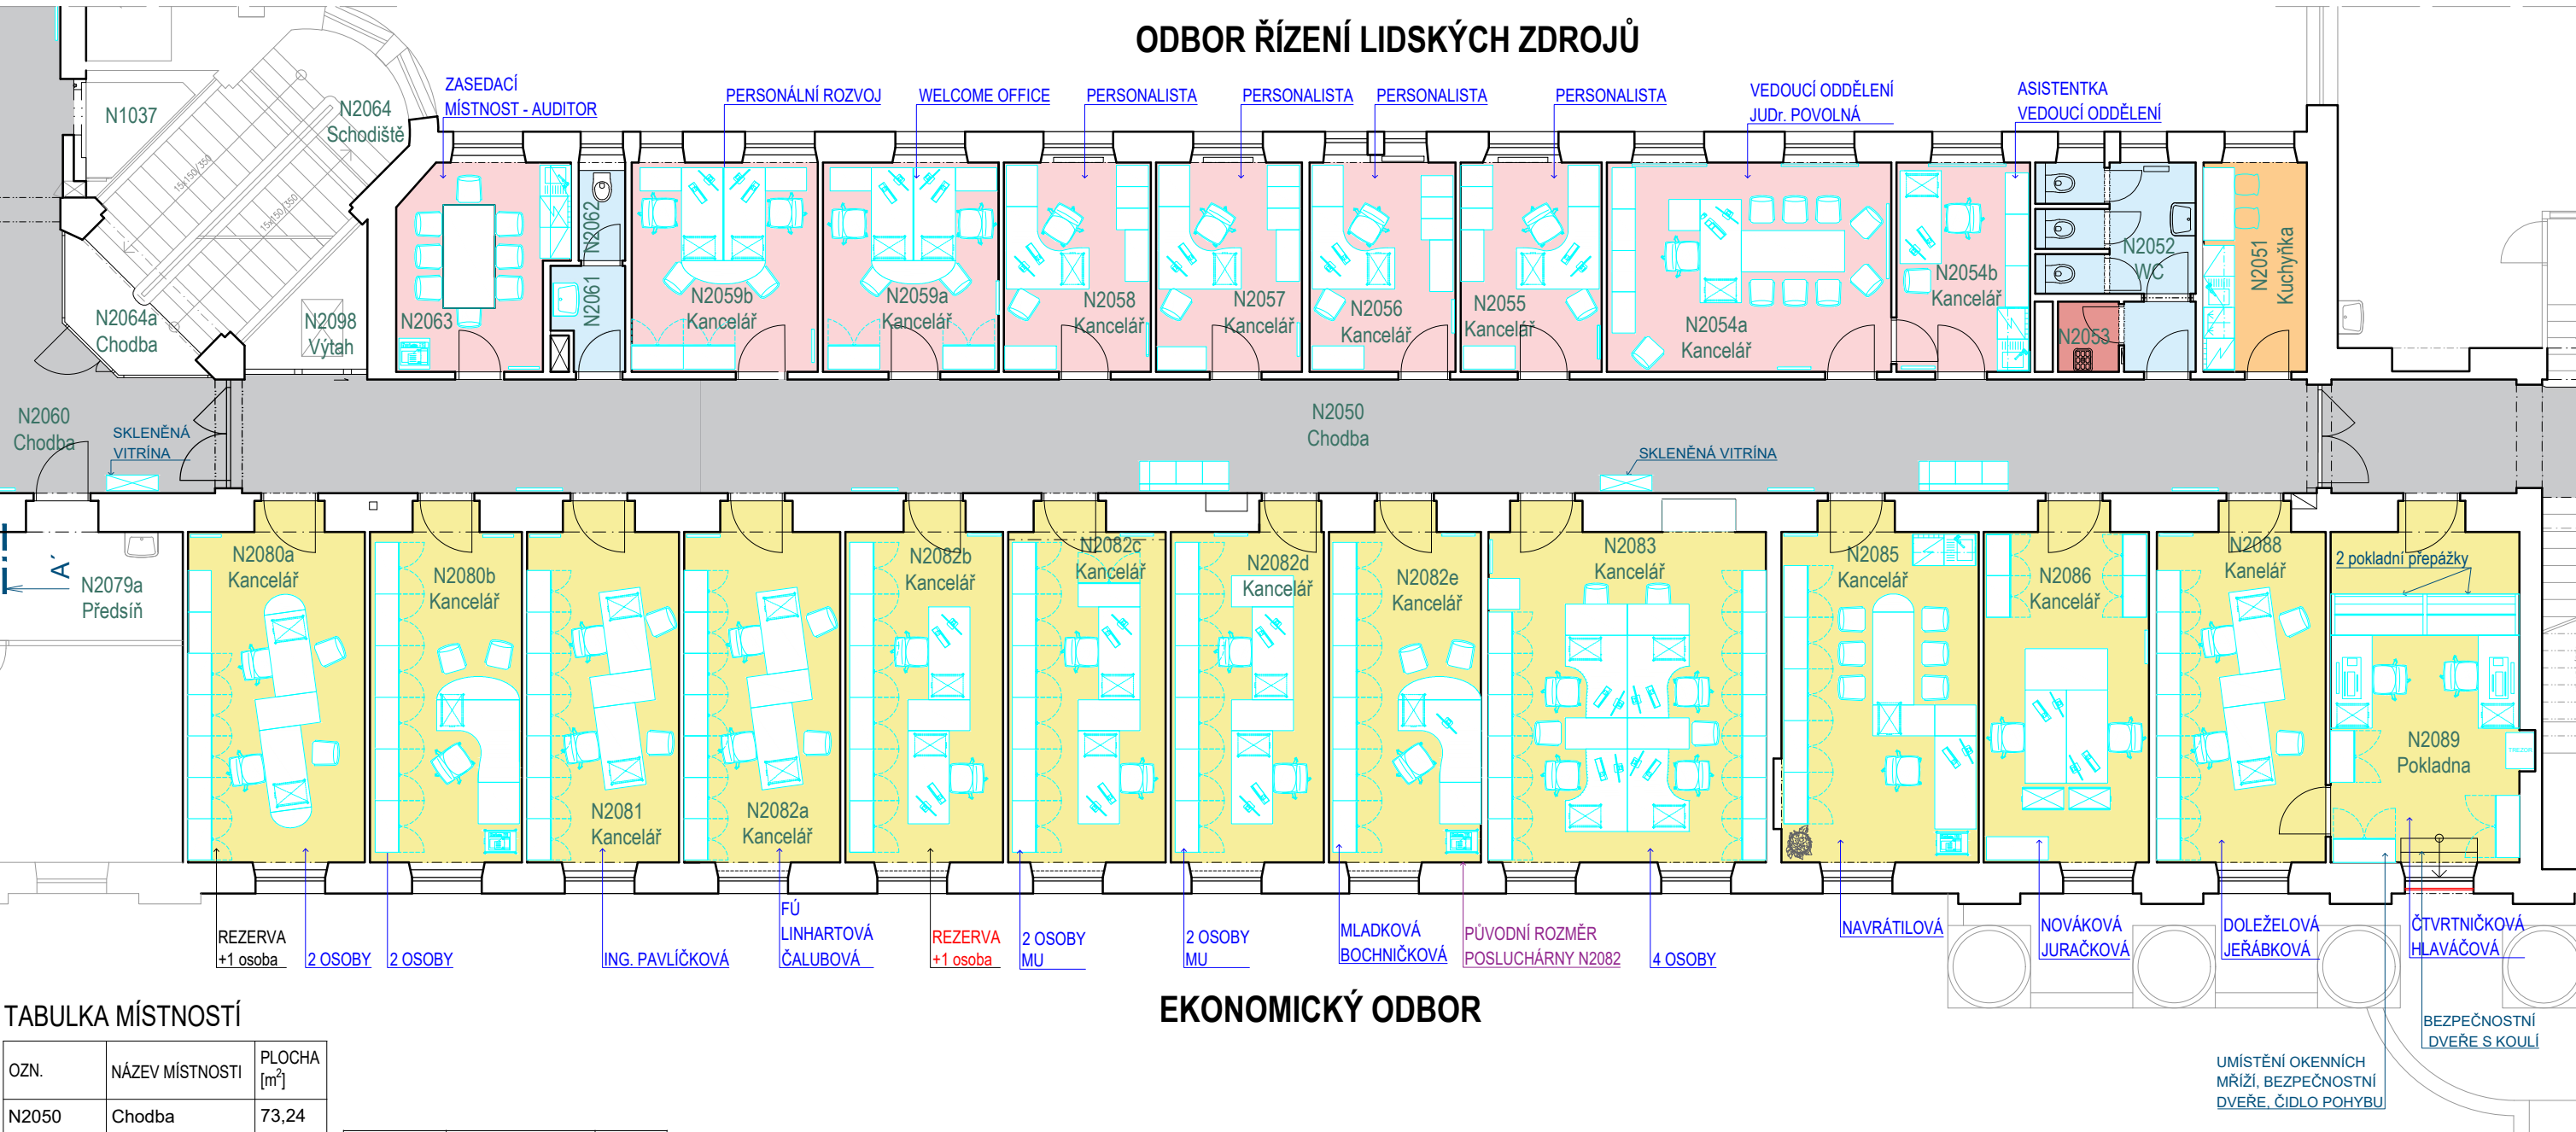

TABULKA MÍSTNOSTÍ

OZN.	NÁZEV MÍSTNOSTI	PLOCHA [m²]
N2050	Chodba	73,24
N2051	Kuchyně	8,10
N2052	WC	9,92
N2053	Úklidová komora	1,60
N2054a	Kancelář	22,08
N2054b	Kancelář	10,40
N2055	Kancelář	10,96
N2056	Kancelář	11,44
N2057	Kancelář	11,54
N2058	Kancelář	11,54
N2059a	Kancelář	13,57
N2059b	Kancelář	14,71
N2060	Chodba	66,36
N2061	Předsíň	2,60
N2062	WC	1,71

N2063	Zasedací místnost	12,20
N2080a	Kancelář	21,92
N2080b	Kancelář	18,21
N2081	Kancelář	18,82
N2082a	Kancelář	19,20
N2082b	Kancelář	19,20
N2082c	Kancelář	19,20
N2082d	Kancelář	18,66
N2082e	Kancelář	18,66
N2083	Kancelář	34,37
N2085	Kancelář	24,45
N2086	Kancelář	20,48
N2088	Kancelář	20,93
N2089	Pokladna	23,39

LEGENDA ÚČELU MÍSTNOSTÍ

- KANCELÁŘE - EKONOMICKÝ ODBOR (EO)
- KANCELÁŘE - ODBOR ŘÍZENÍ LIDSKÝCH ZDROJŮ (OŘLZ)
- SPOLEČNÉ PROSTORY - KUCHYŇKY, ŠATNY
- TECHNICKÉ ZÁZEMÍ - ÚDRŽBA, ÚKLID
- KOMUNIKAČNÍ PLOCHY - CHODBY, SCHODIŠTĚ
- HYGIENICKÉ ZÁZEMÍ - WC, SPRCHY

SCHÉMA OBJEKTU 2.NP

