




POHLED
1:20

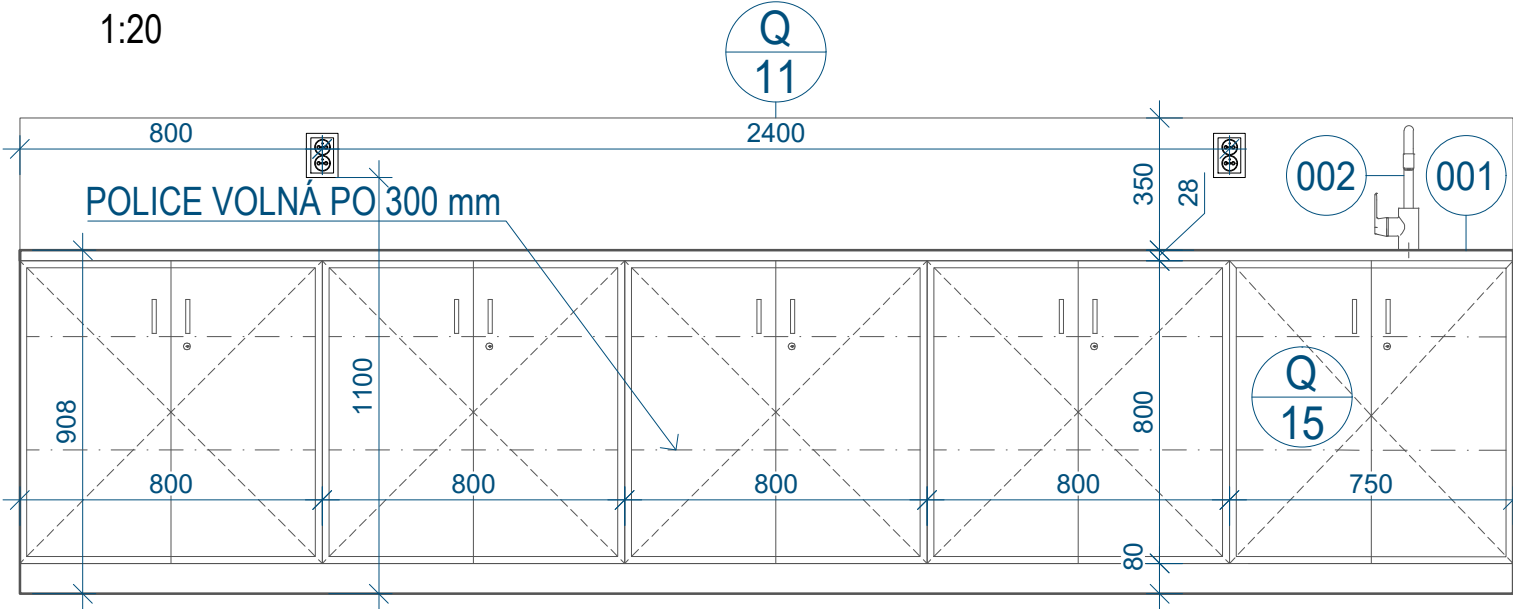


POHLED EXTERIÉR
1:20

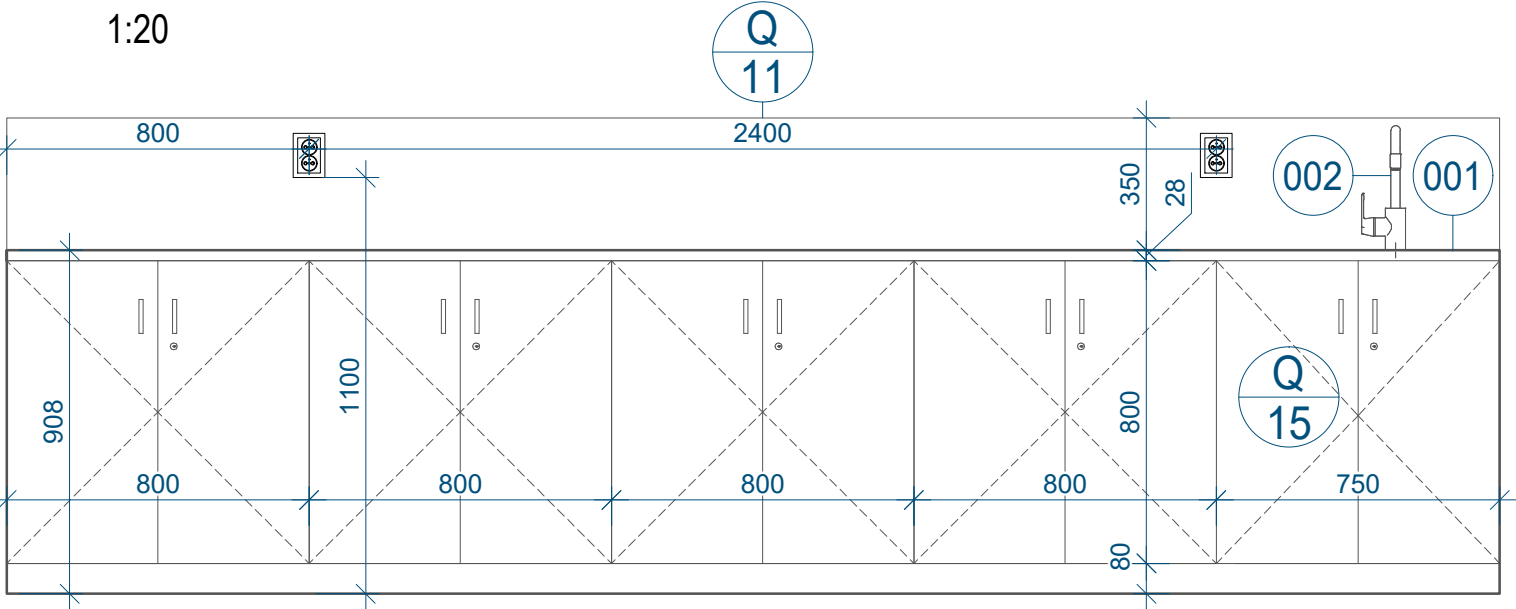

POHLED INTERIÉR
1:20

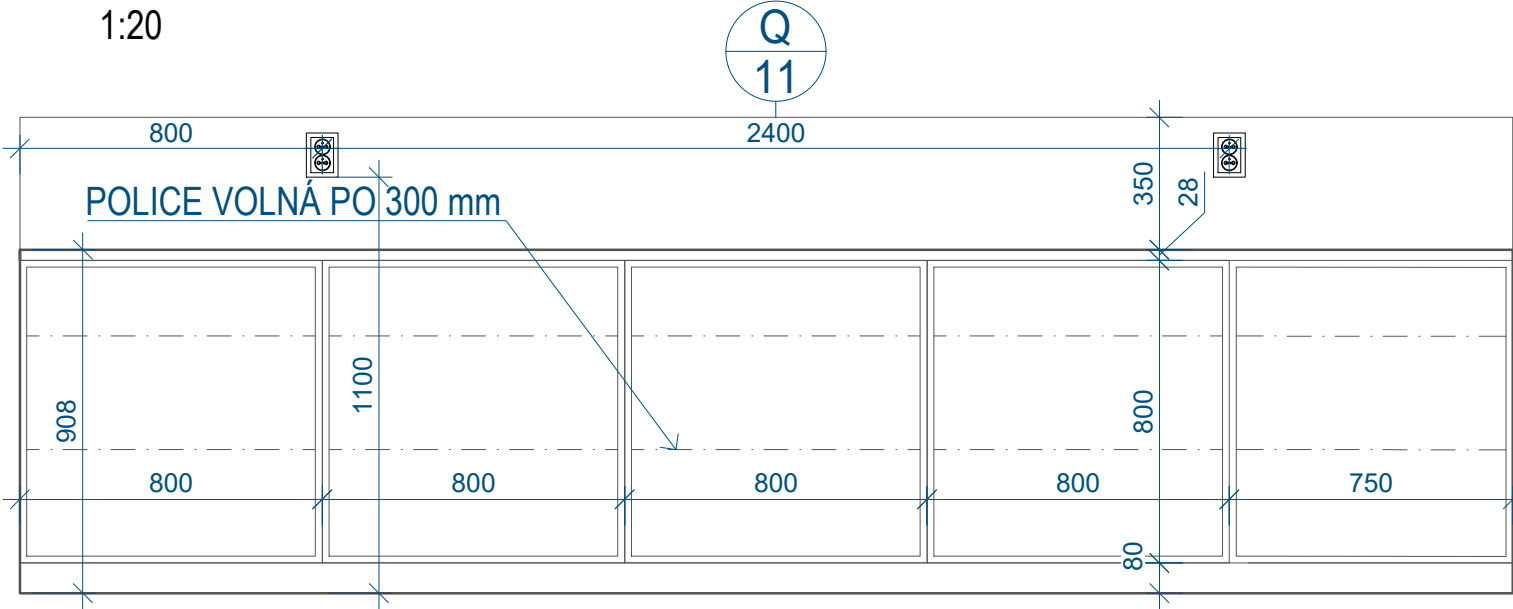

PŮDORYS
1:20

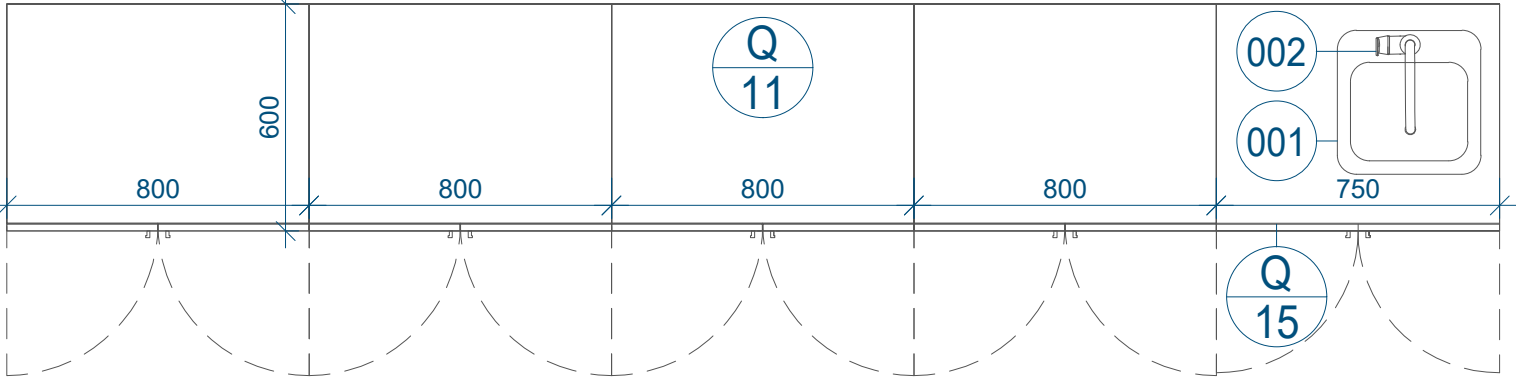

POZN. PŘED VÝROBOU SESTAVY SKŘÍŇÍ BUDE PROVEDENO
DETAILNÍ ZAMĚŘENÍ MÍSTNOSTI

INVESTOR:	Mendelova univerzita v Brně	Datum:	11/2021
PROJEKTANT:	Energy Benefit Centre a.s., Ing. Arch. Jiří Vácha, Bc. Denisa Mikulincová	Měřítko:	1:20
PROJEKT:	Rekonstrukce objektu A - I. etapa - projektová dokumentace interiéru, FÁZE I.	Ozn.:	I-1085
VÝKRES:	Návrh interiéru N1085 - NÁVRH SKŘÍŇOVÉ SESTAVY	Č. výkr.:	03