



# POHLED

1:20

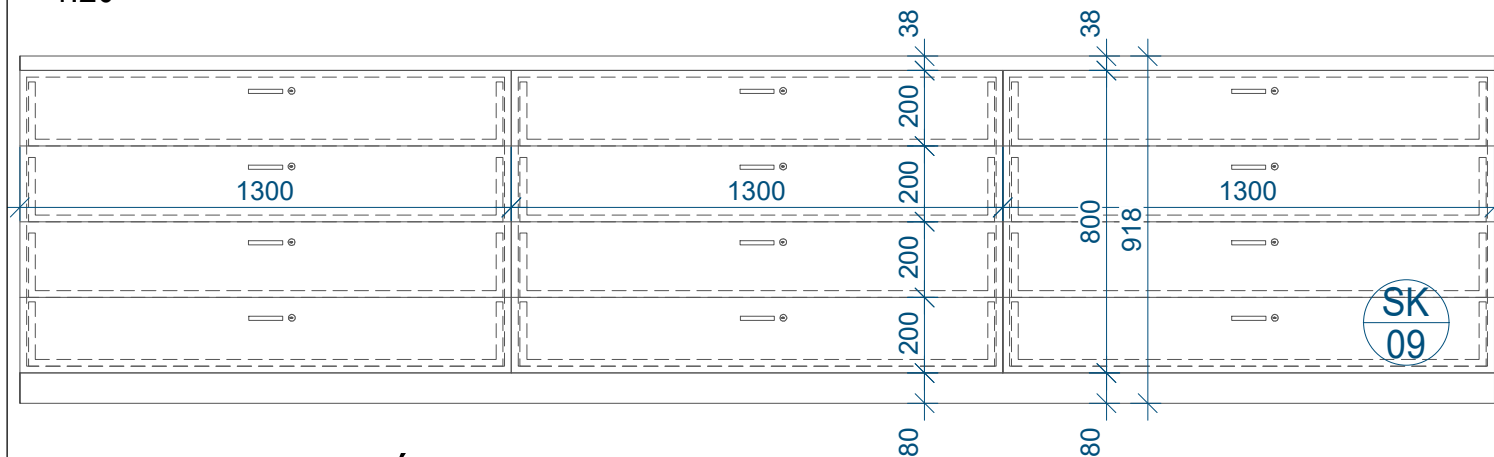


# POHLED INTERIÉR

1:20

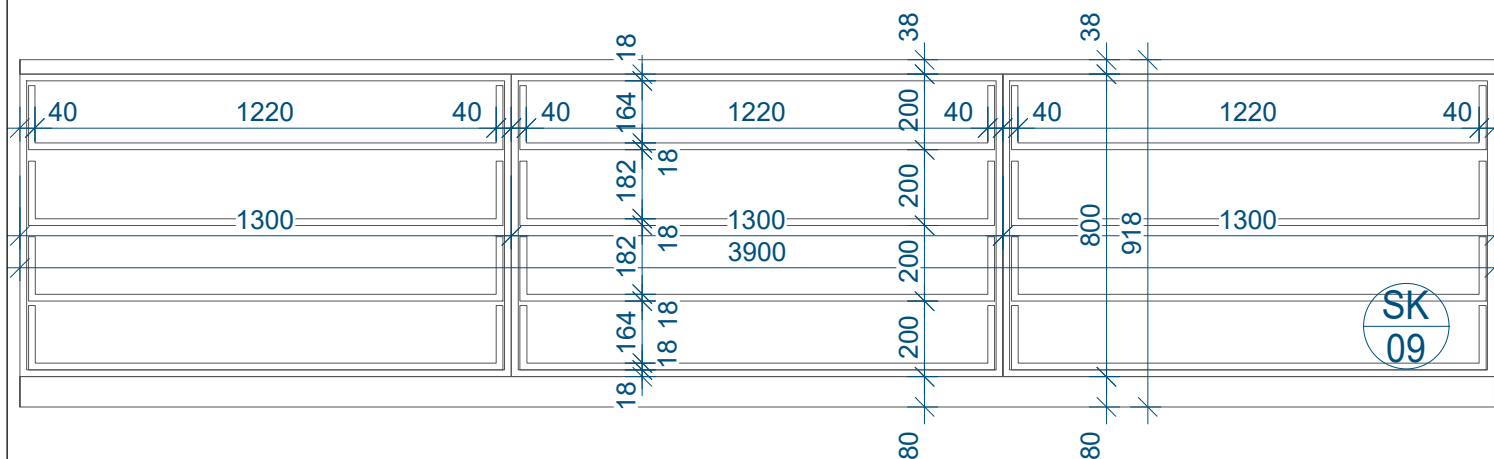

# POHLED EXTERIÉR

1:20

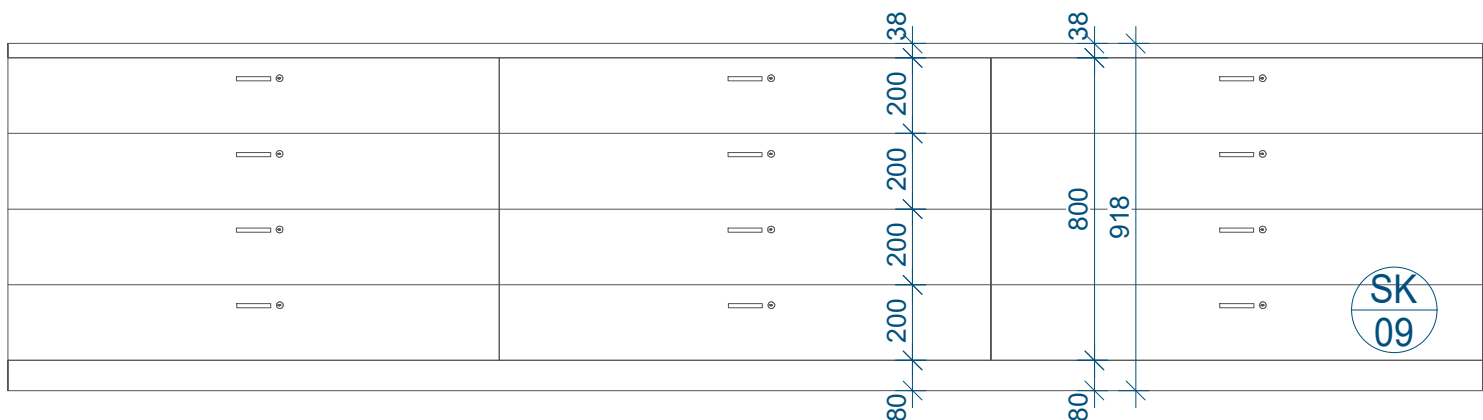

POZN. PŘED VÝROBOU SKŘÍŇĚ BUDE PROVEDENO DETAILNÍ  
ZAMĚŘENÍ MÍSTNOSTI

|             |  |           |         |
|-------------|--|-----------|---------|
| INVESTOR:   | Mendelova univerzita v Brně  | Datum:    | 11/2021 |
| PROJEKTANT: | Energy Benefit Centre a.s., Ing. Arch. Jiří Vácha, Bc. Denisa Mikulincová      | Měřítko:  | 1:20    |
| PROJEKT:    | Rekonstrukce objektu A - I. etapa - projektová dokumentace interiéru, FÁZE II. | Ozn.:     | II-3045 |
| VÝKRES:     | Návrh interiéru N3045 - NÁVRH SKŘÍŇKY SE ZÁSUVKAMI                             | Č. výkr.: | 02      |